

DEPARTEMENT DU CALVADOS
E.P.C.I. R.D. N°16
Serge LEMARQUAND 16/03/2020

ETABLISSEMENT
PUBLIC DE COOPERATION INTERCOMMUNAL
DE LA ROUTE DEPARTEMENTALE N°16

COMMUNE DE AUVILLARS

SCHEMA DIRECTEUR D'ASSAINISSEMENT

PLAN DE ZONAGE




DIRECTION REGIONALE
NORMANDE
PERCENTRE V-BATIMENT C
57-59, Avenue
de la Côte de Nacre
14075 COEN CEDEX
TEL:02.31.98.12.00
FAX:02.31.98.26.08

Indice	
Date	
Dessiné par	
Vérifié par	
Modifications	

CODE CLIENT:14340.04 CODE CONTRAT:C0408.01 PLAN N°2001.201

DESSEINE PAR : Serge LEMARQUAND DATE : JUIN 2001 VERIFIE PAR : Franck BOUTET ECHELLE : 1/7500 m

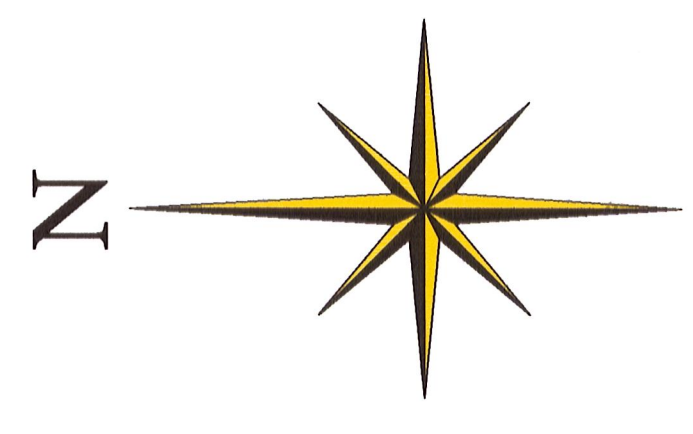

LEGENDE



ZONE EN ASSAINISSEMENT NON COLLECTIF.
Groupement Exclu)

REÇU EN PREFECTURE
1e 10/03/2020
Application agréée E-legalite.com

99_AU-014-241400878-20200305-ZON_ASSAI_1