


TOU00001_1	TOU00001_1	TOU00001_1
TOU00001_1	C_14055	TOU00001_1
VAL00006_1	VAL00005_1	VAL00005_1

Propriété d'Électricité Réseau Distribution France  
Édition graphique issue d'un plan moyenne échelle informatisé qui peut être modifié sans préavis. Elle ne peut être ni reproduite ni communiquée à des tiers, ni utilisée à des fins commerciales sans autorisation spécifique.  
©IGN PARIS-2014

Ce plan ne dispense pas l'utilisateur des procédures DT-DICT.

**Légende :**

	Aérien	Tronçon HTA
	Aérien torsadé	
	Câble souterrain	
	IACM	Tronçon BT
	IAT	
	ADA	
	IACT	
	Disjoncteur non télécommandé	
	DRR	Tronçon BT
	Sectionneur	
	Changeement de section	
	Aérien	Tronçon BT
	Aérien torsadé	
	Câble souterrain	Tronçon BT
	Câble souterrain	
	Poste source	Postes électriques
	Changeement de section	
	Distribution publique	Postes électriques
	Abonné	
	Producteur HTA	
	Répartition	
	DP - Abonné	
	Transformateur HTA - HTA	
	Producteur HTA - Abonné	Postes électriques
	DP - Producteur HTA - Abonné	

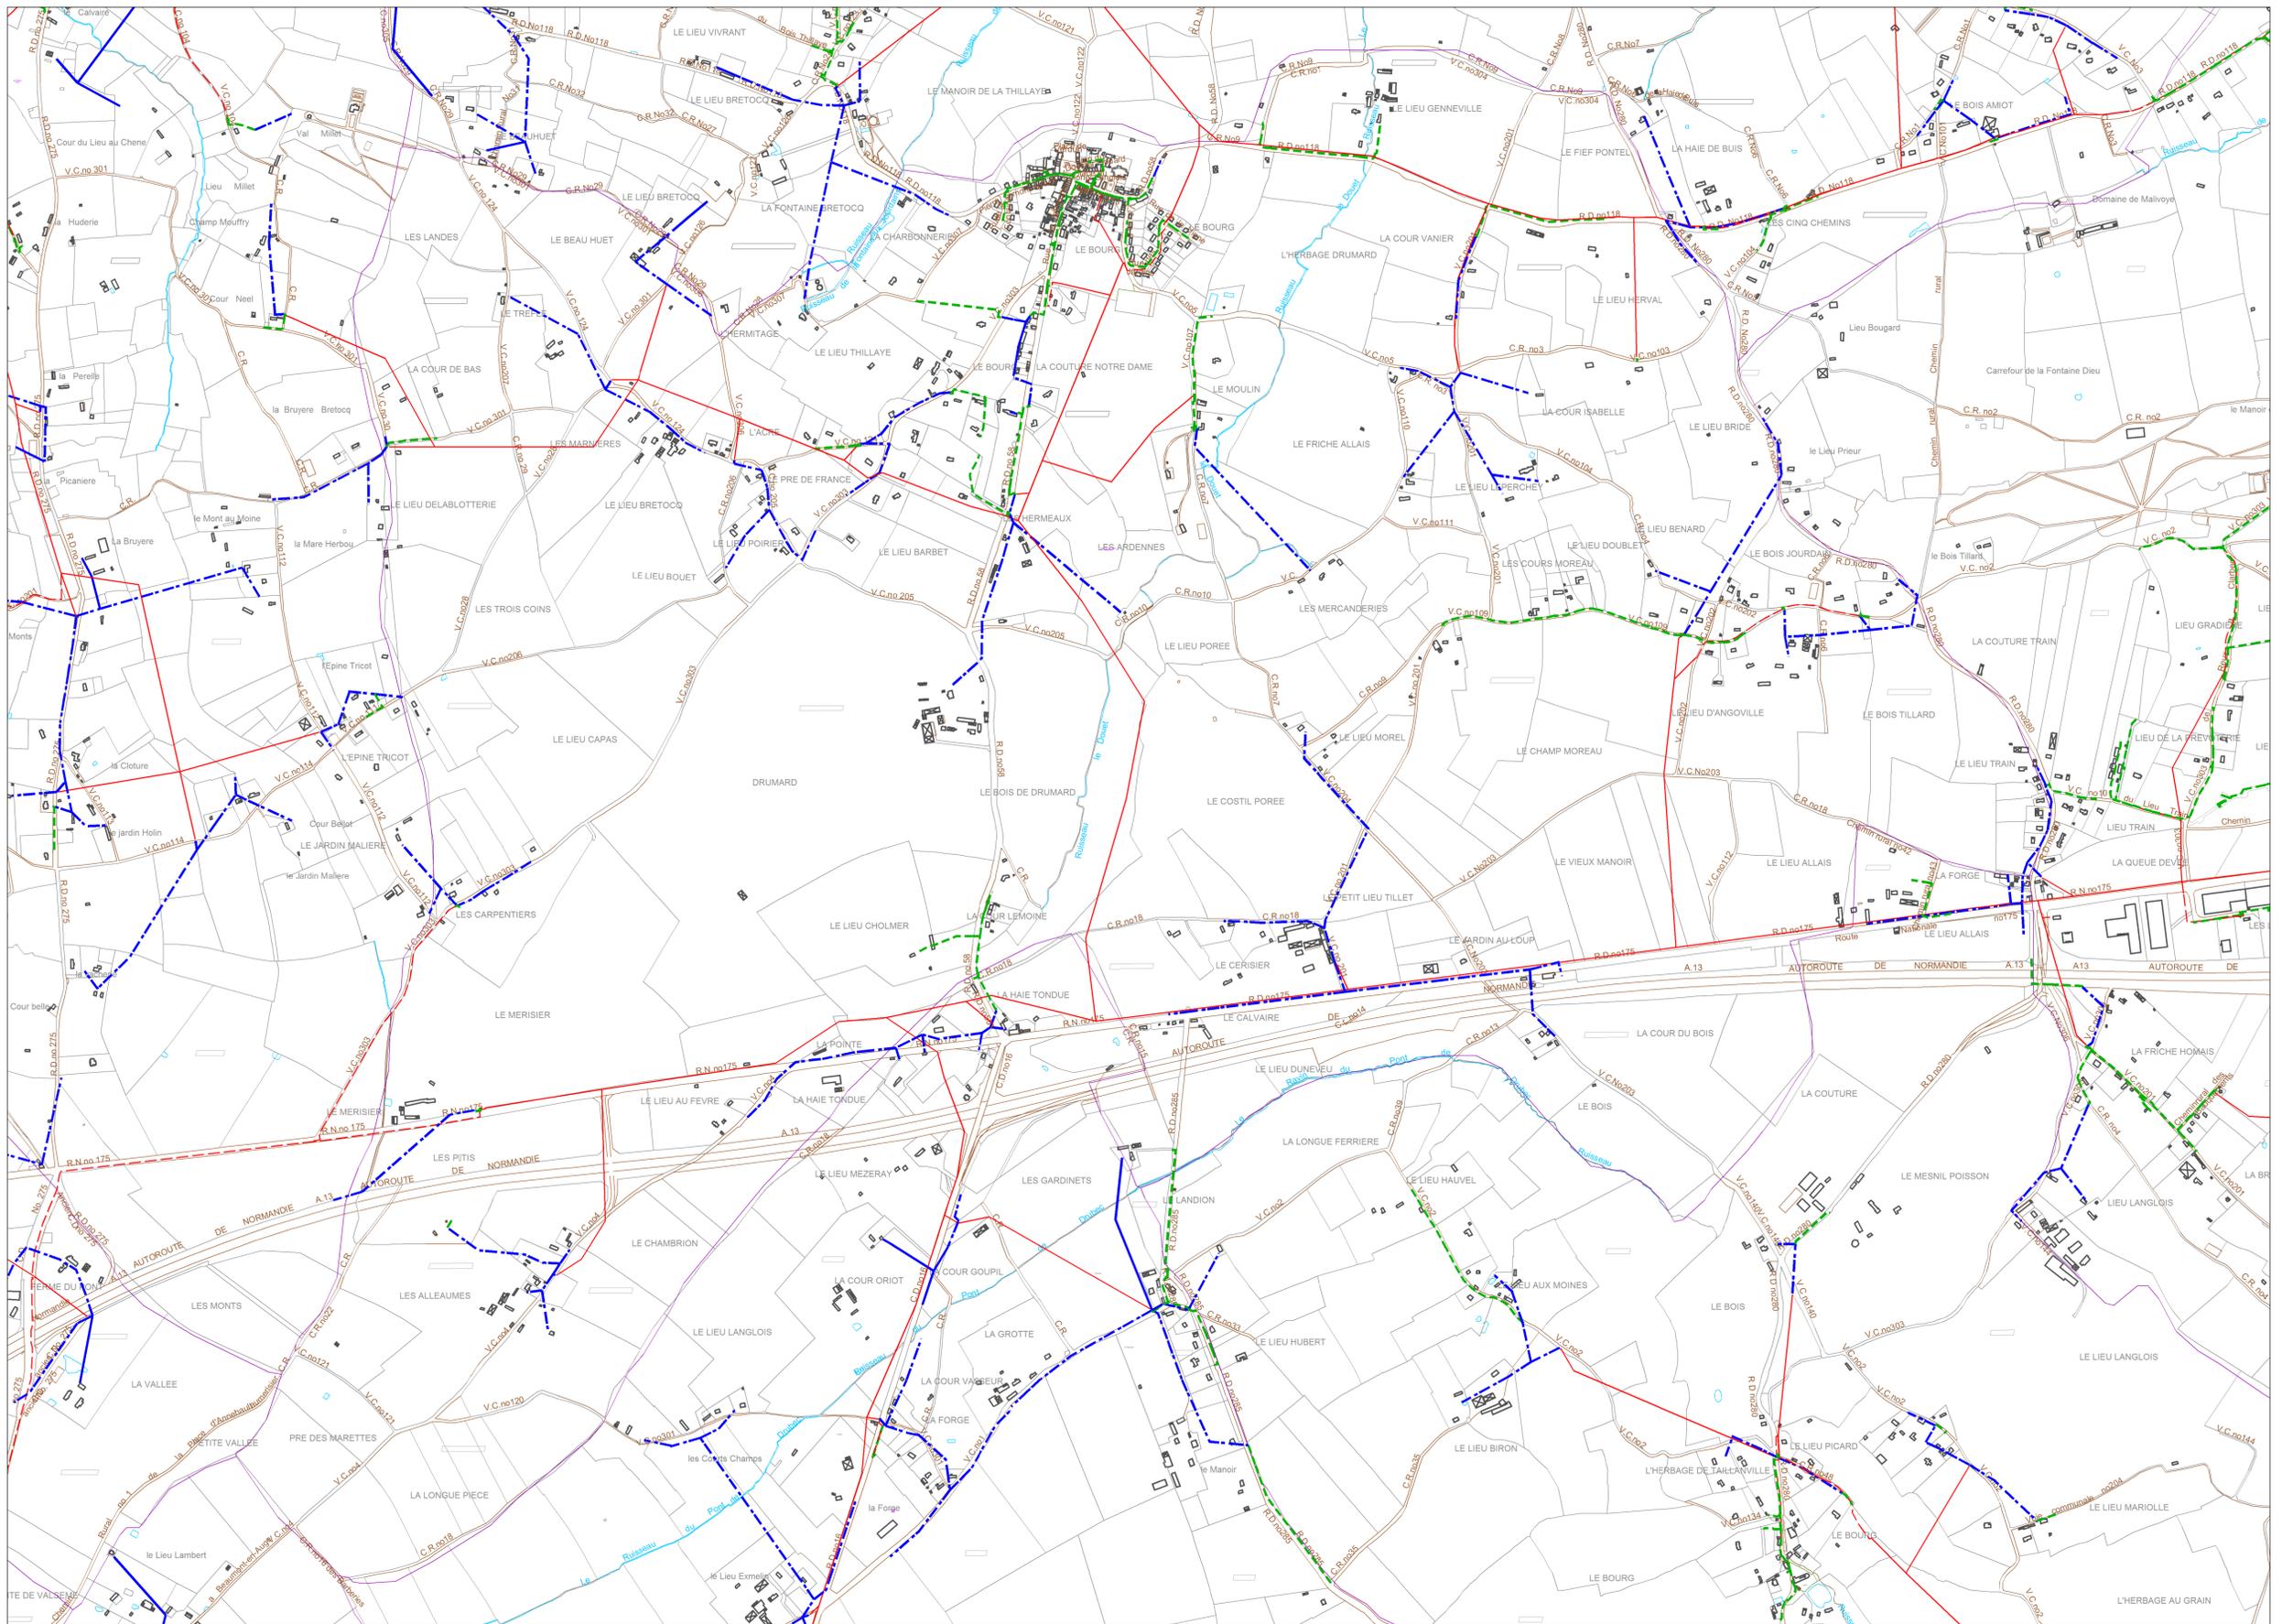

**REÇU EN PREFECTURE**  
**le 10/03/2020**  
Application agréée E-legalite.com  
99\_RU-014-241400878-20200305-ELEC-AU