



# Défense Extérieur Contre l'Incendie DANESTAL

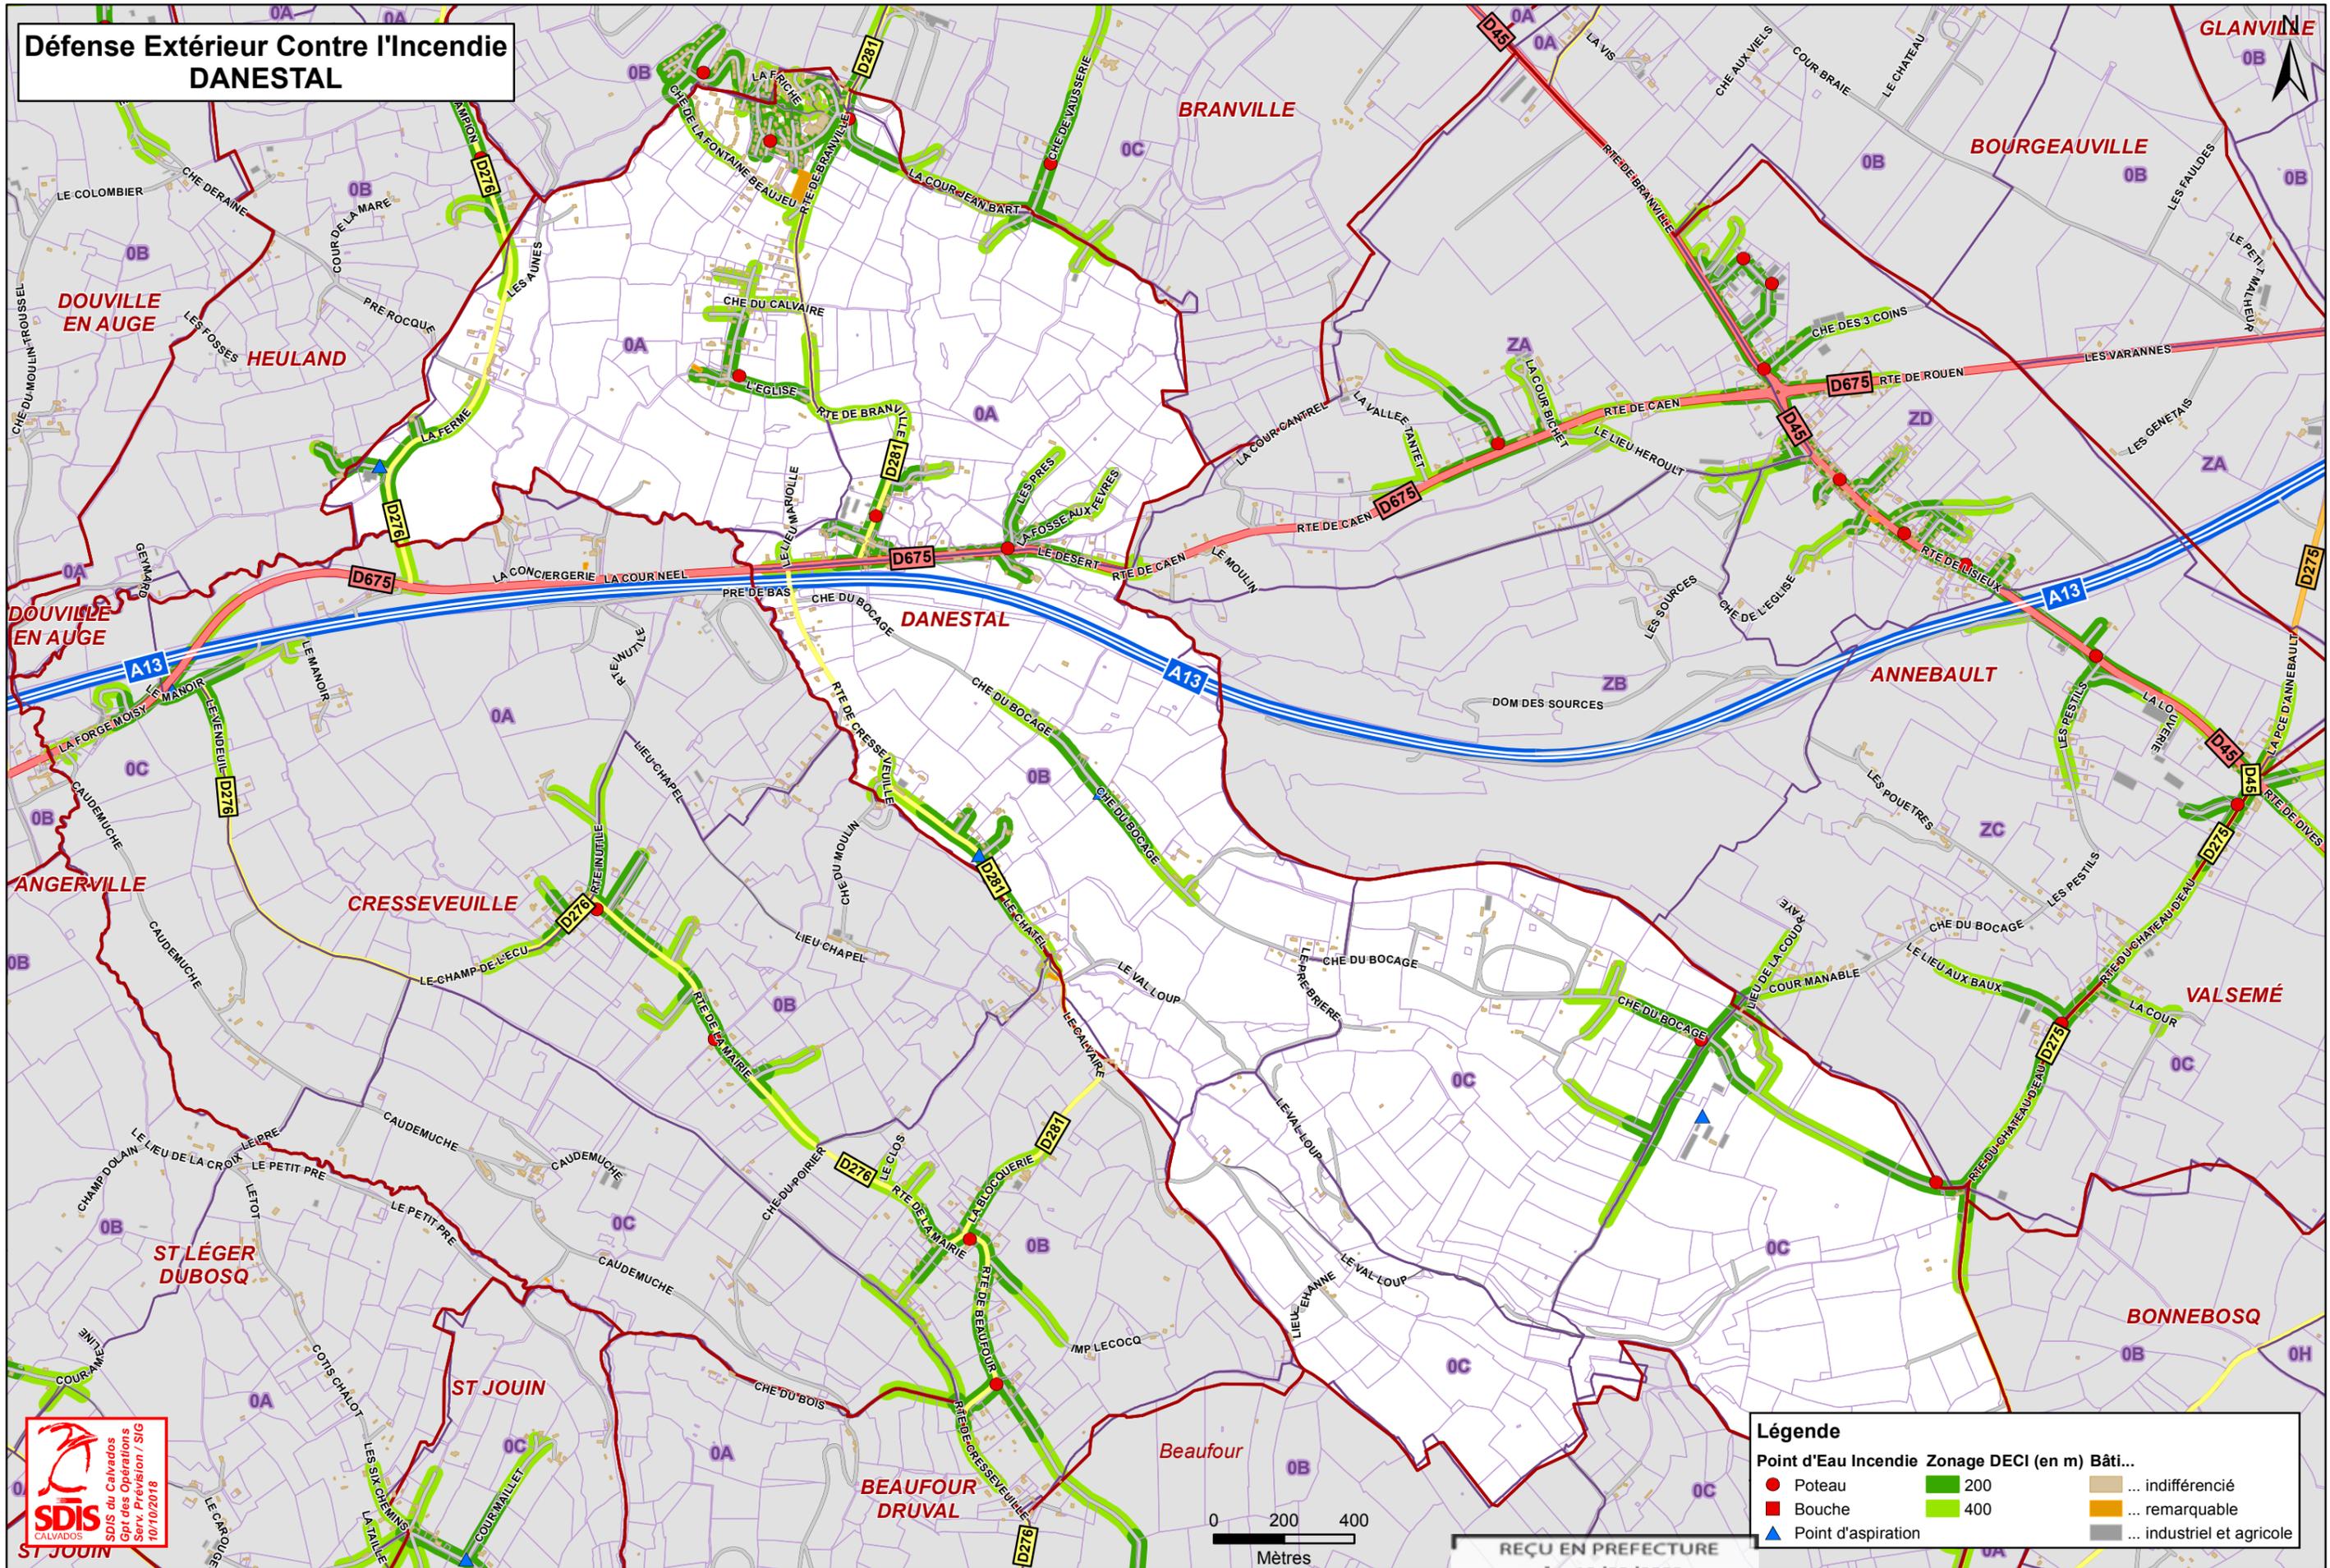

Légende		
Point d'Eau Incendie	Zonage DECI (en m)	Bâti...
● Poteau	200	... indifférencié
■ Bouche	400	... remarquable
▲ Point d'aspiration		... industriel et agricole

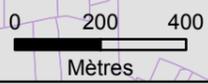

REÇU EN PREFECTURE  
le 10/03/2020  
Application agréée E-legalite.com