


**Défense Extérieur Contre l'Incendie
MANNEVILLE LA PIPARD**

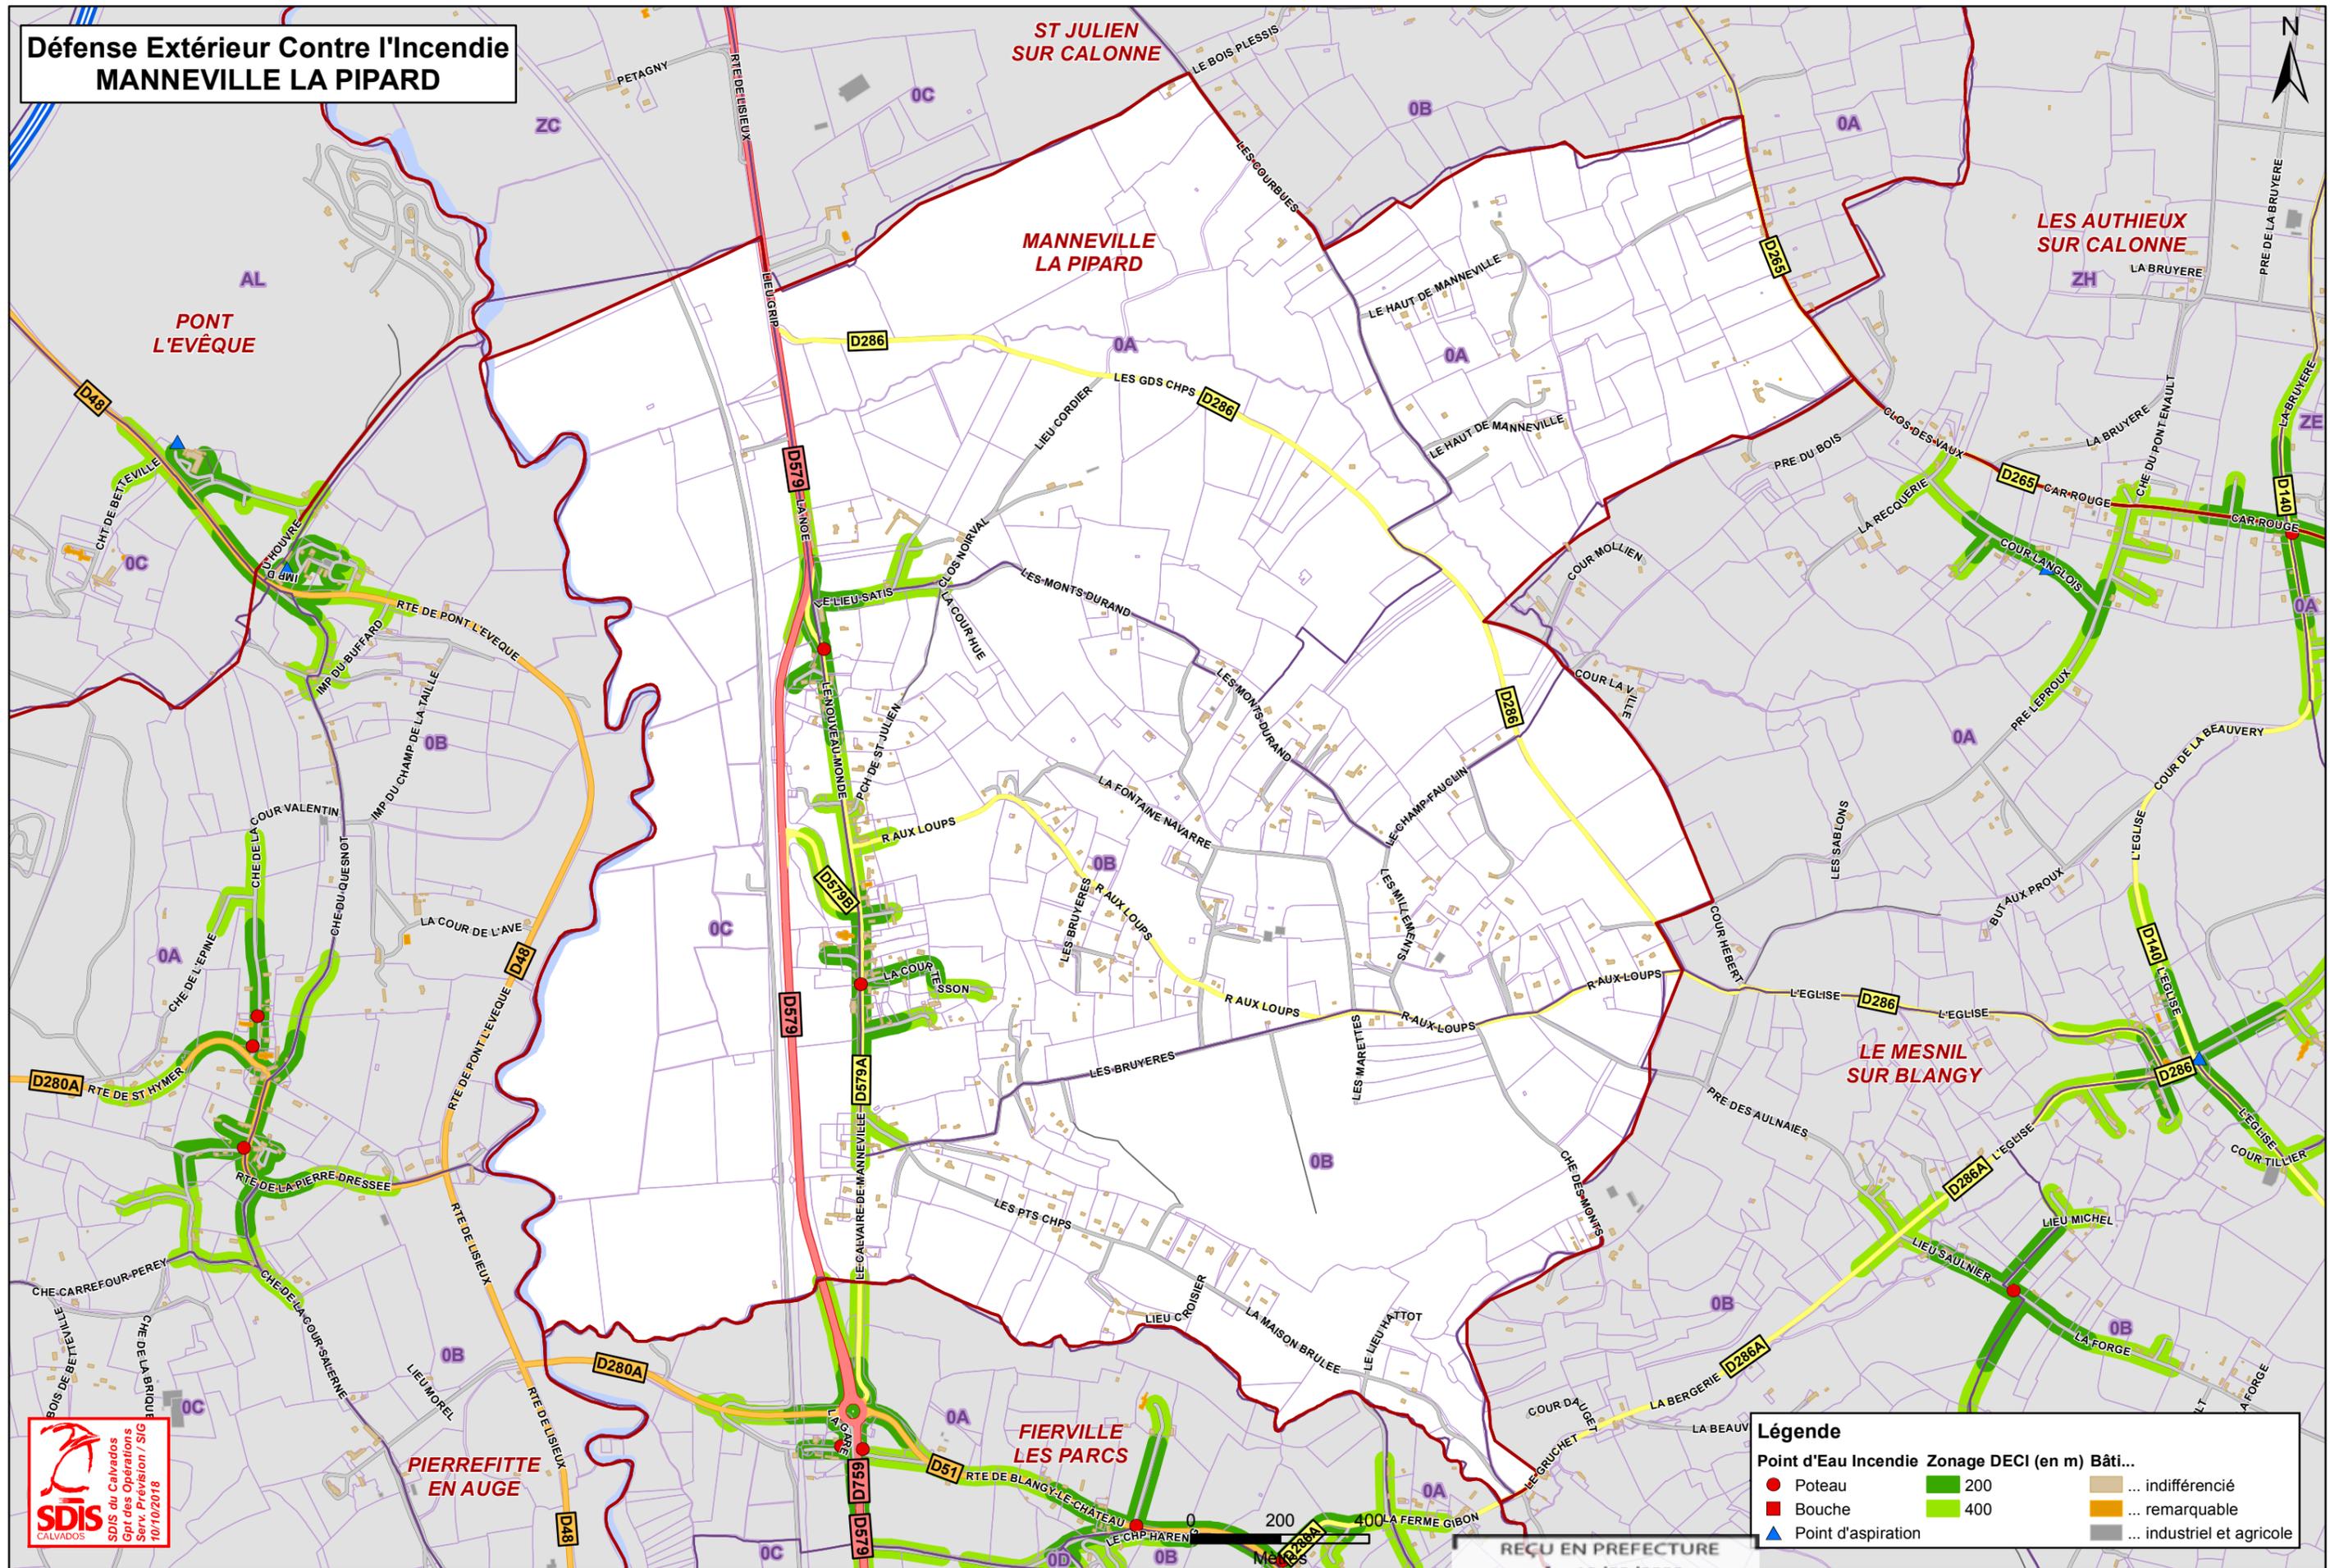

Légende

Point d'Eau Incendie	Zonage DECI (en m)	Bâti...
● Poteau	200	... indifférencié
■ Bouche	400	... remarquable
▲ Point d'aspiration		... industriel et agricole

REÇU EN PREFECTURE
le 10/03/2020
Application agréée E-legalite.com
99_RU-014-241400878-20200305-INCENDIE_3-