


Défense Extérieur Contre l'Incendie SURVILLE

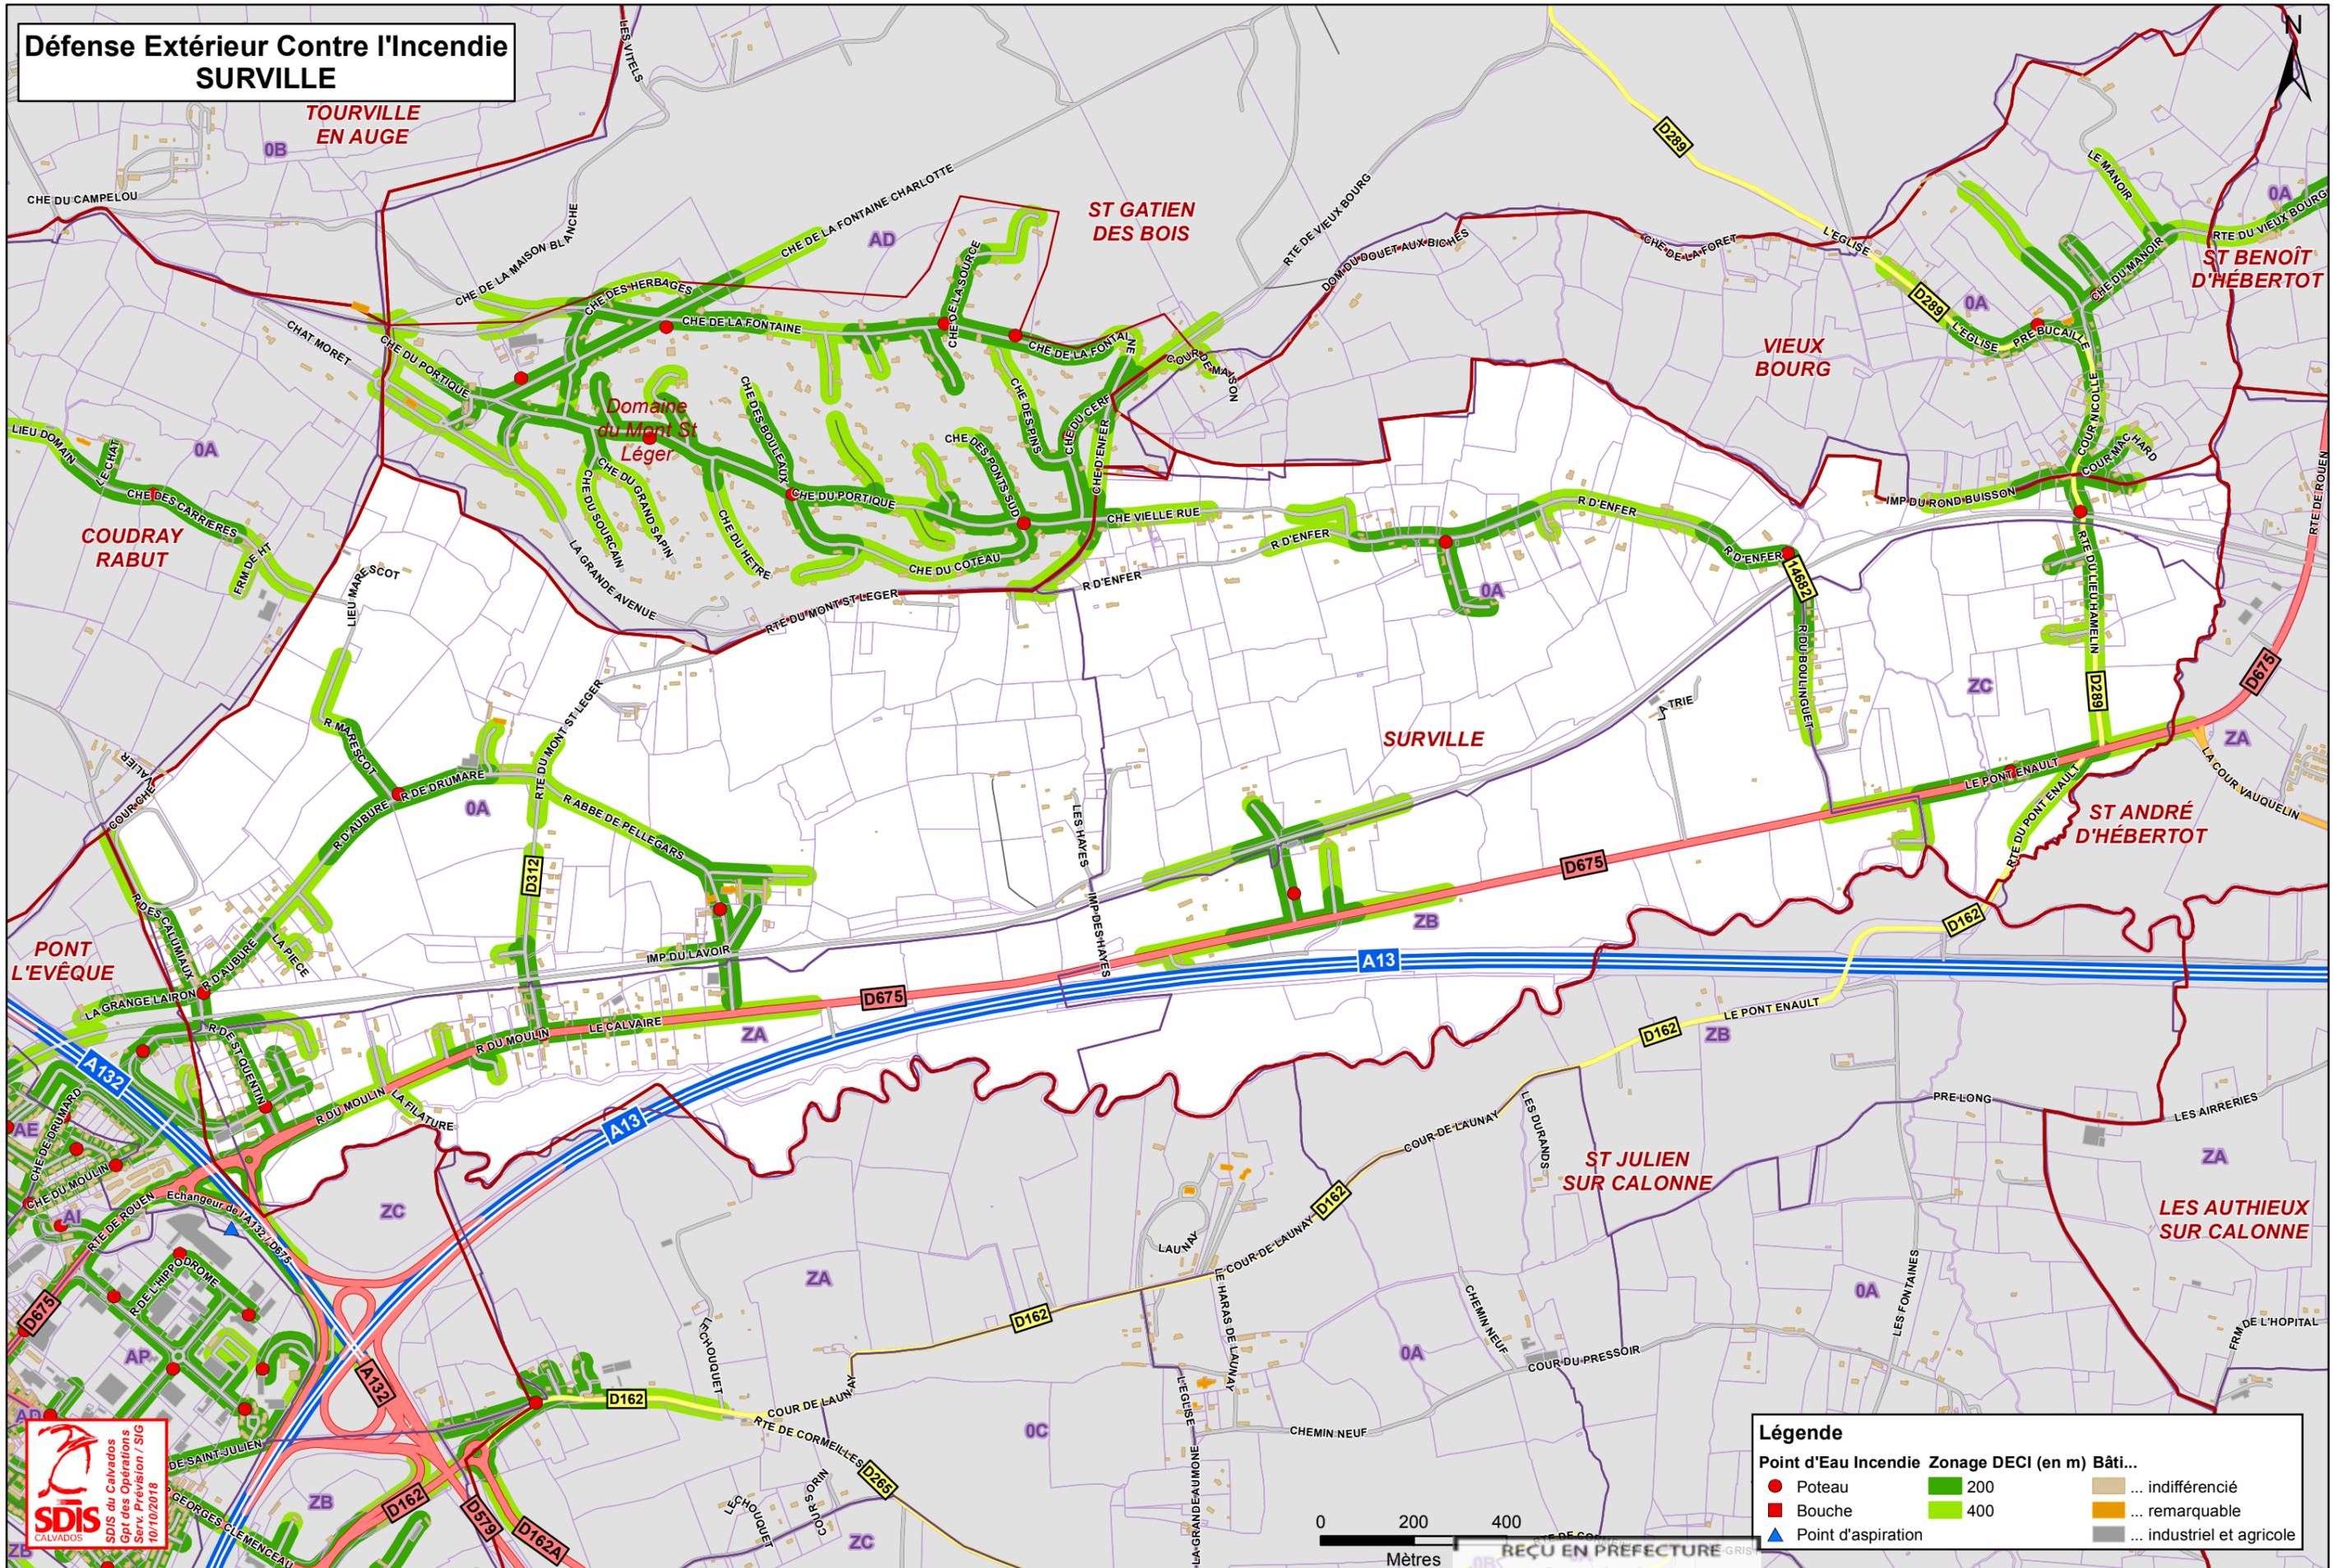

Légende		
Point d'Eau Incendie	Zonage DECI (en m)	Bâti...
● Poteau	200	... indifférencié
■ Bouche	400	... remarquable
▲ Point d'aspiration		... industriel et agricole