


TOU00001_1	TOU00001_1	TOU00001_1
VAL00005_1	C_14230	VAL00005_1
VAL00005_1	VAL00005_1	VAL00005_1

Propriété d'Enedis :  
Édition graphique issue d'un plan moyenne échelle informatisé qui peut être modifié sans préavis. Elle ne peut être ni reproduite ni communiquée à des tiers, ni utilisée à des fins commerciales sans autorisation spécifique.  
©IGN PARIS-2014

Ce plan ne dispense pas l'utilisateur des procédures DT-DICT.

**Légende :**

	Aérien	Tronçon HTA
	Aérien torsadé	
	Cable souterrain	Tronçon BT
	Aérien	
	Aérien torsadé	Tronçon BT
	Cable souterrain	
	Poste source	Postes électriques
	Changement de section	
	Distribution publique	Postes électriques
	Abonné	
	Producteur HTA	
	Répartition	
	DP - Abonné	
	Transformateur HTA - HTA	
	Producteur HTA - Abonné	Postes électriques
	DP - Producteur HTA - Abonné	

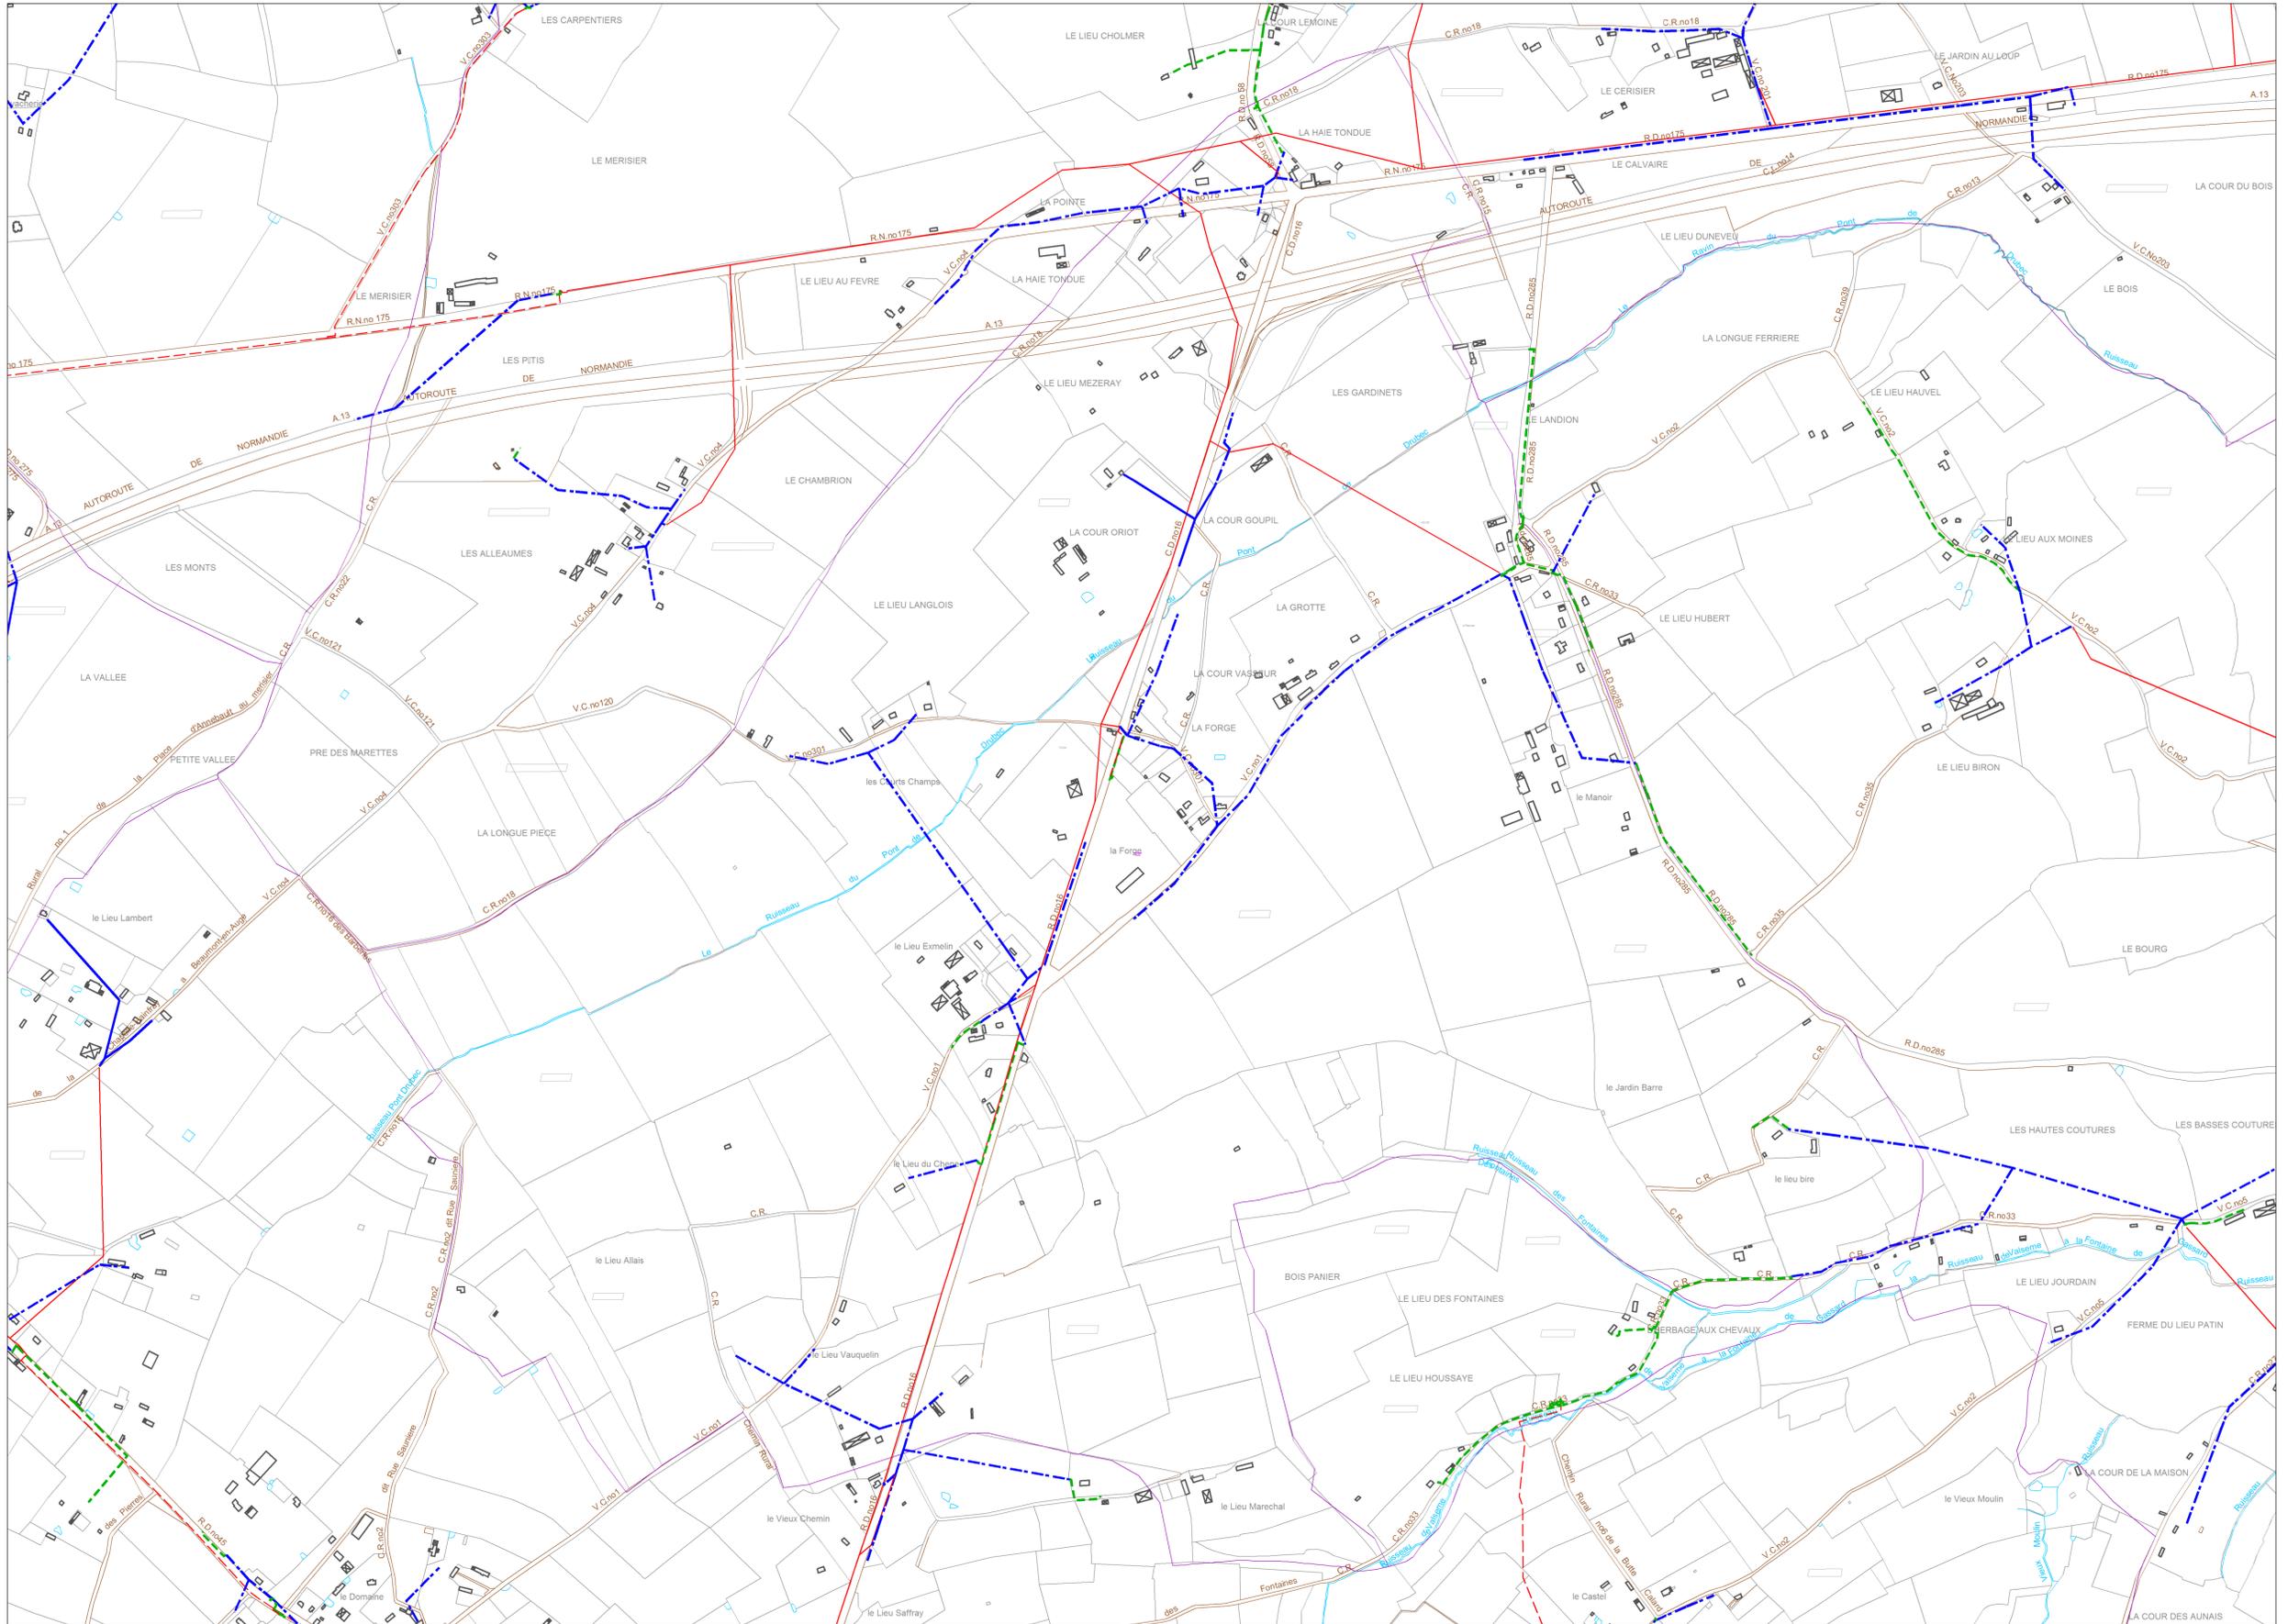

**REÇU EN PREFECTURE**  
**le 10/03/2020**  
Application agréée E-legalite.com