

Syndicat Intercommunal  
du canton de Blangy le Château  
Zonage et Schéma  
Directeur d'Assainissement

Commune de FIERVILLE-LES-PARCS


# CARTE DE ZONAGE D'ASSAINISSEMENT

## Dossier d'Enquête Publique

**PE** PARTENAIRE ENVIRONNEMENT  
5356 Rue Carre  
91200 MONTROUGE  
Tél : 01 46 48 66 97  
E-Mail : pe.assainissement@part-environnement.com

Echelle : 1/5000  
Janvier 2005

**Legende**  
zone d'assainissement non collectif

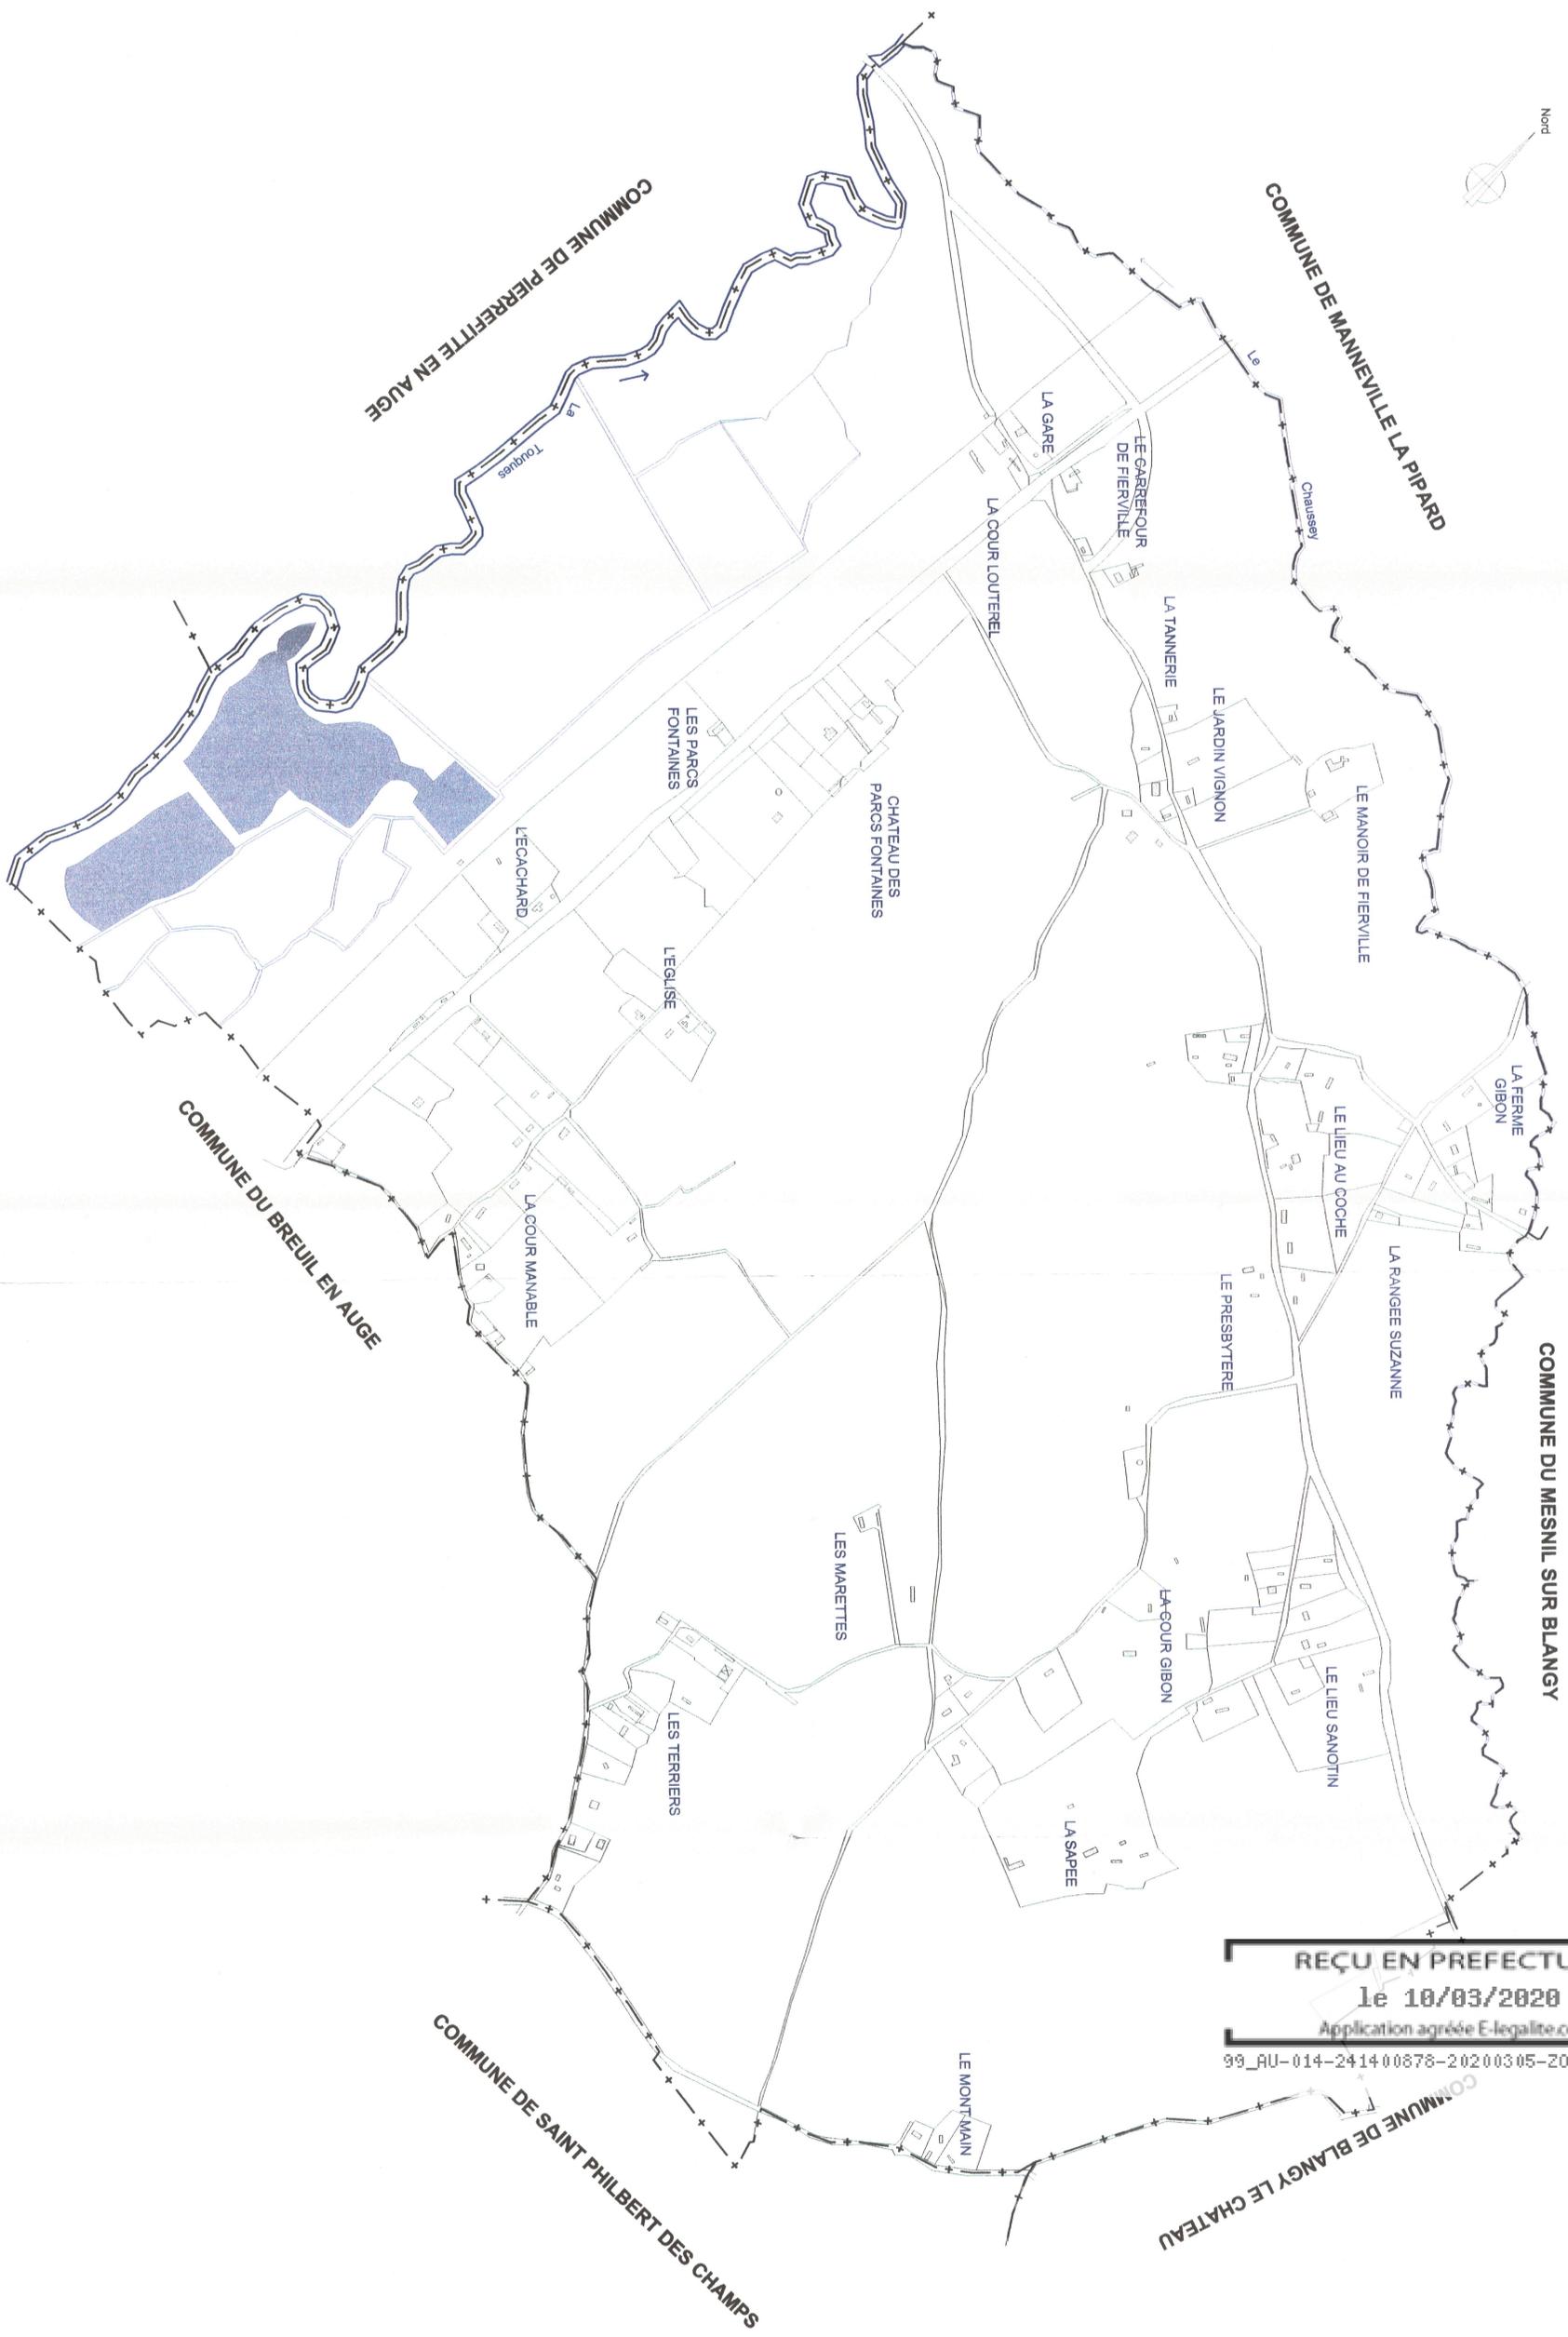

REÇU EN PREFECTURE  
le 10/03/2020  
Application agréée E-legalite.com

99\_AU-014-241400878-20200305-ZON\_ASSAI\_1