


N

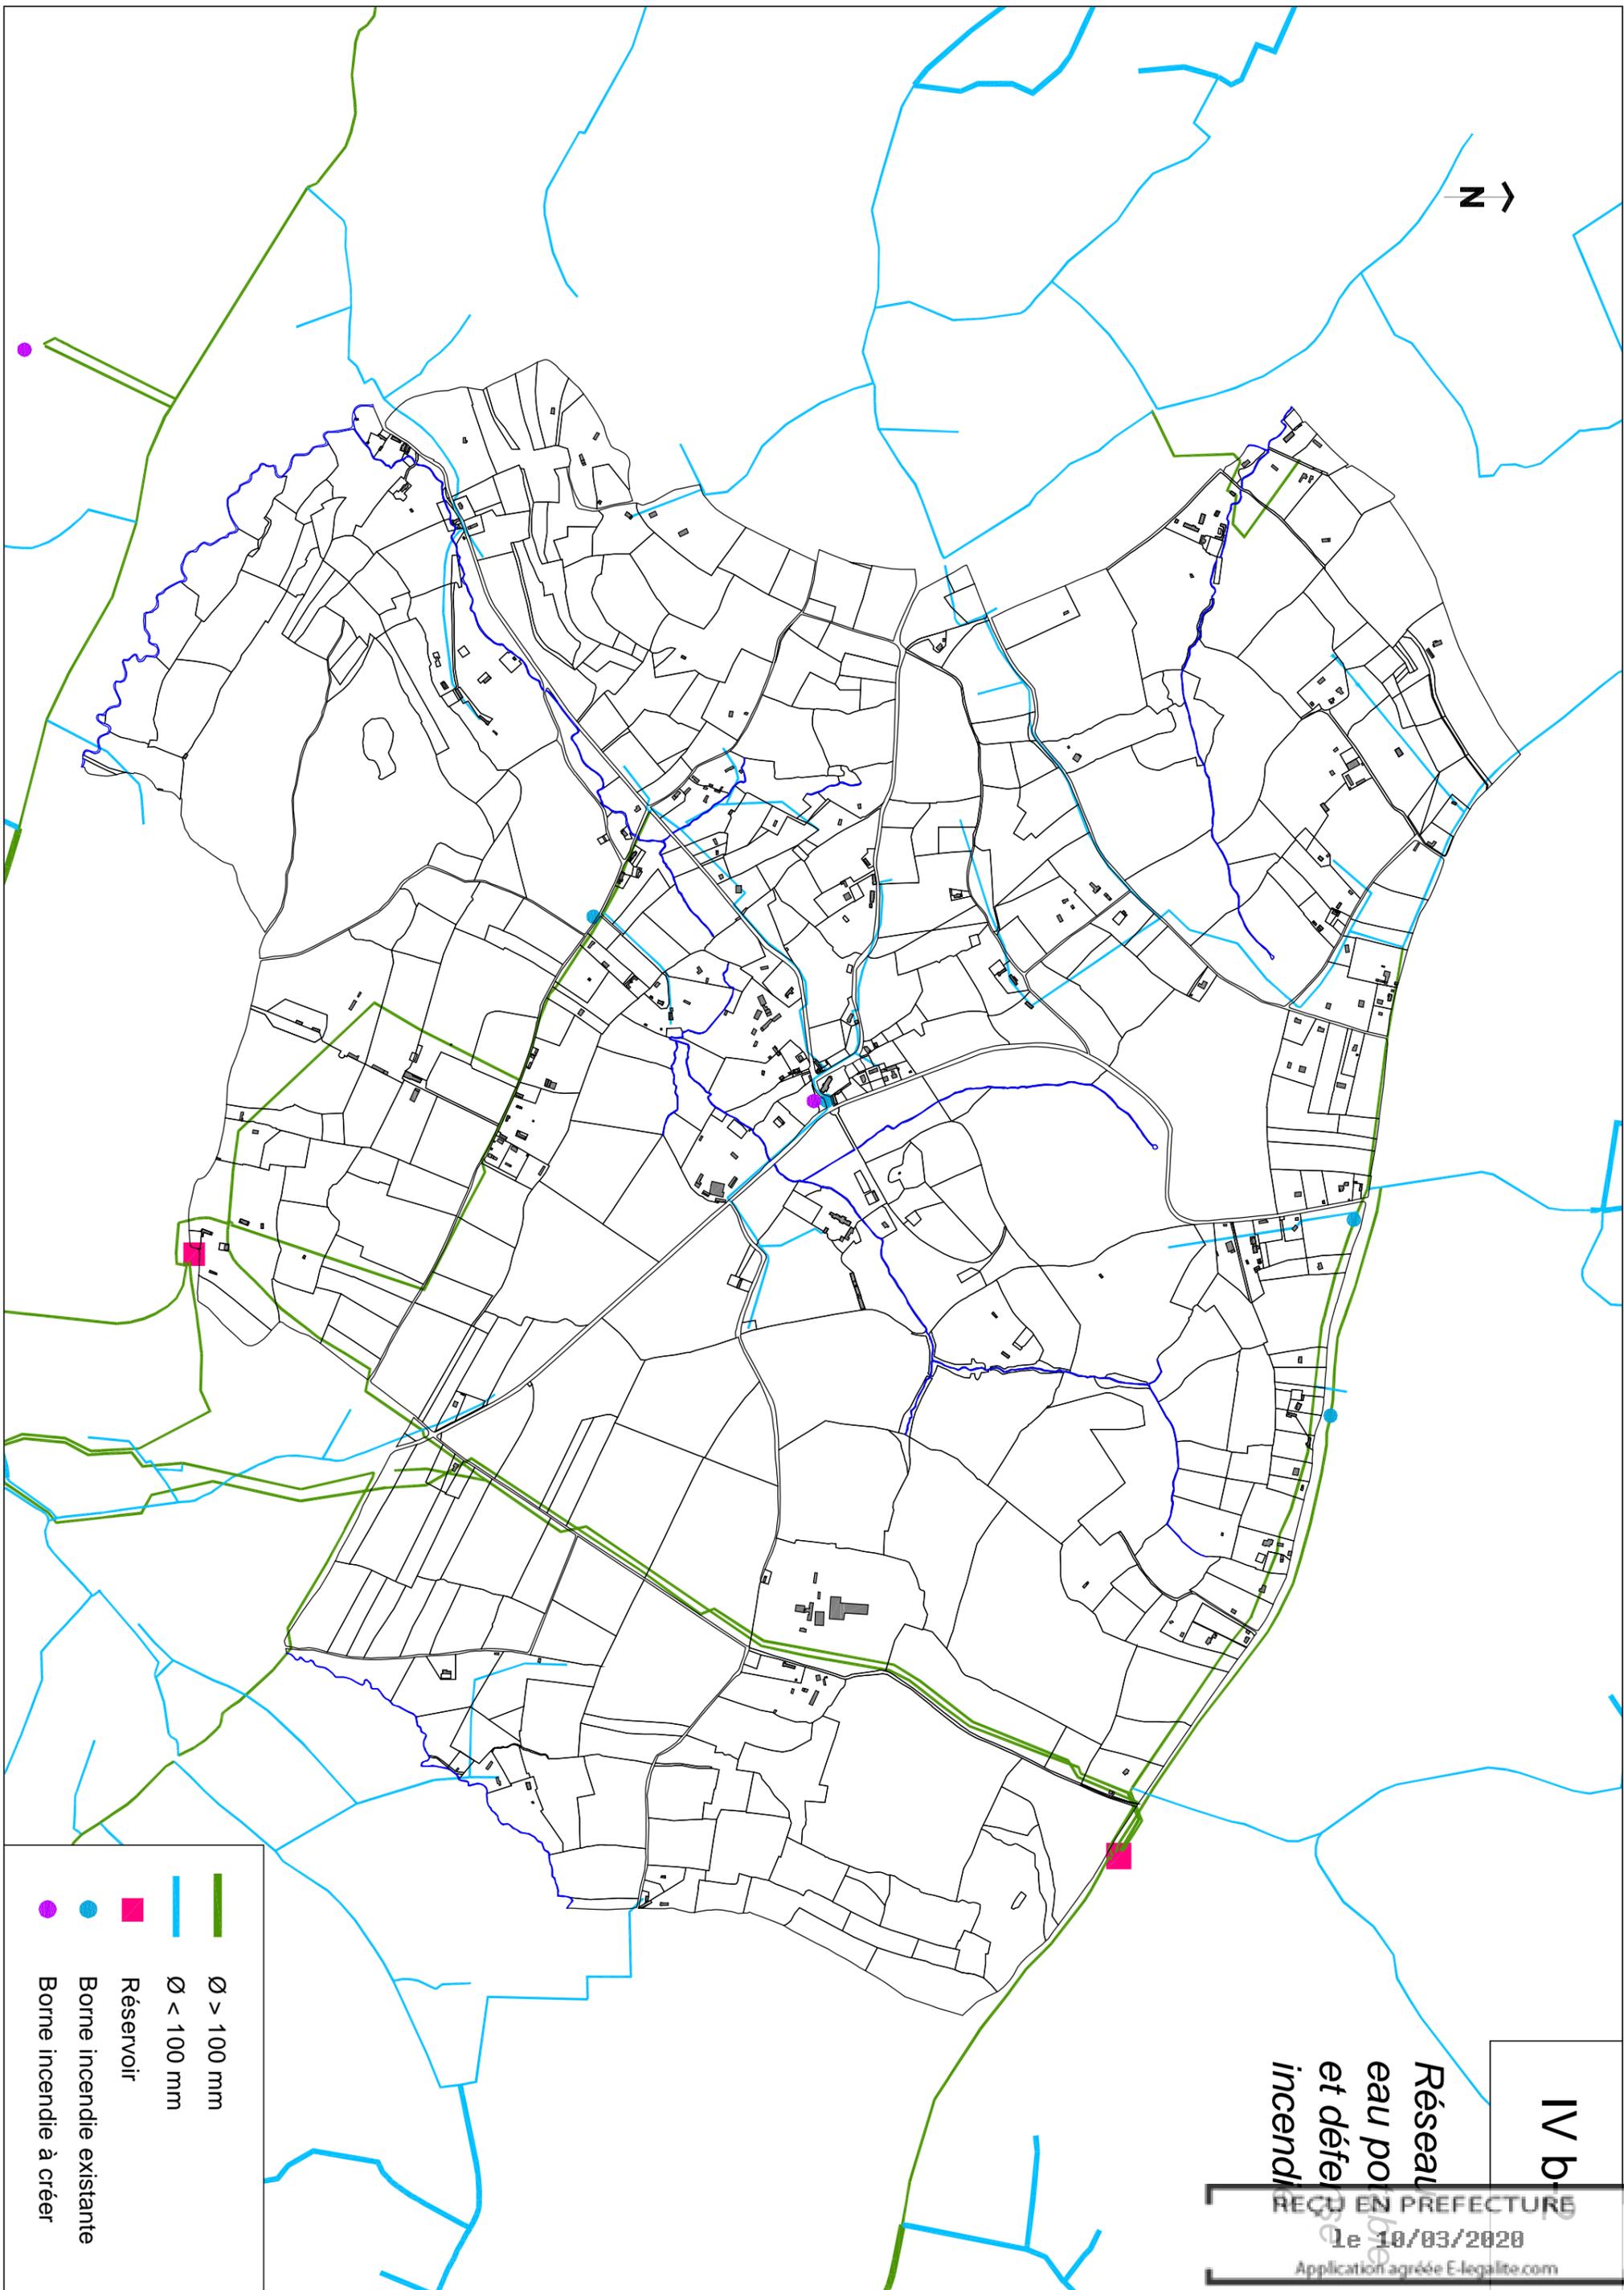

- Ø > 100 mm
- Ø < 100 mm
- Réservoir
- Borne incendie existante
- Borne incendie à créer

IV b
Réseau
eau po
et défe
incendi

REÇU EN PREFECTURE
Le 10/03/2020
Application agréée E-legalite.com