

E.P.C.I. R.D. N°16

ETABLISSEMENT PUBLIC DE COOPERATION INTERCOMMUNAL DE LA ROUTE DEPARTEMENTALE N°16

COMMUNE DE LEAUPARTIE

SCHEMA DIRECTEUR D'ASSAINISSEMENT

PLAN DE ZONAGE



DIRECTION REGIONALE DE NORMANDIE PERICENTRE V-BATIMENT C
57-59, Avenue de la Côte de Nacre
B.P. 5166
14075 CAEN CEDEX
TEL:02.31.95.10.60
FAX:02.31.93.36.98

| | |
|---------------|--|
| Indice | |
| Date | |
| Dessiné par | |
| Vérifié par | |
| Modifications | |


CODE CLIENT:14340.04 | CODE CONTRAT:C0408.01 | PLAN N°2001.208

DESSINE PAR : Serge LEMARQUAND | DATE : JUIN 2001 | VERIFIE PAR : Franck BOUTET | ECHELLE : 1/5000

Fond de plan réalisé par:
IGN
Mairie de Leaupartie
Mairie de Rumesnil
Mairie de Cambremer
Mairie de Montreuil-en-Auge

LEGENDE

GE ZONE EN ASSAINISSEMENT NON COLLECTIF. (Groupement Exclu)

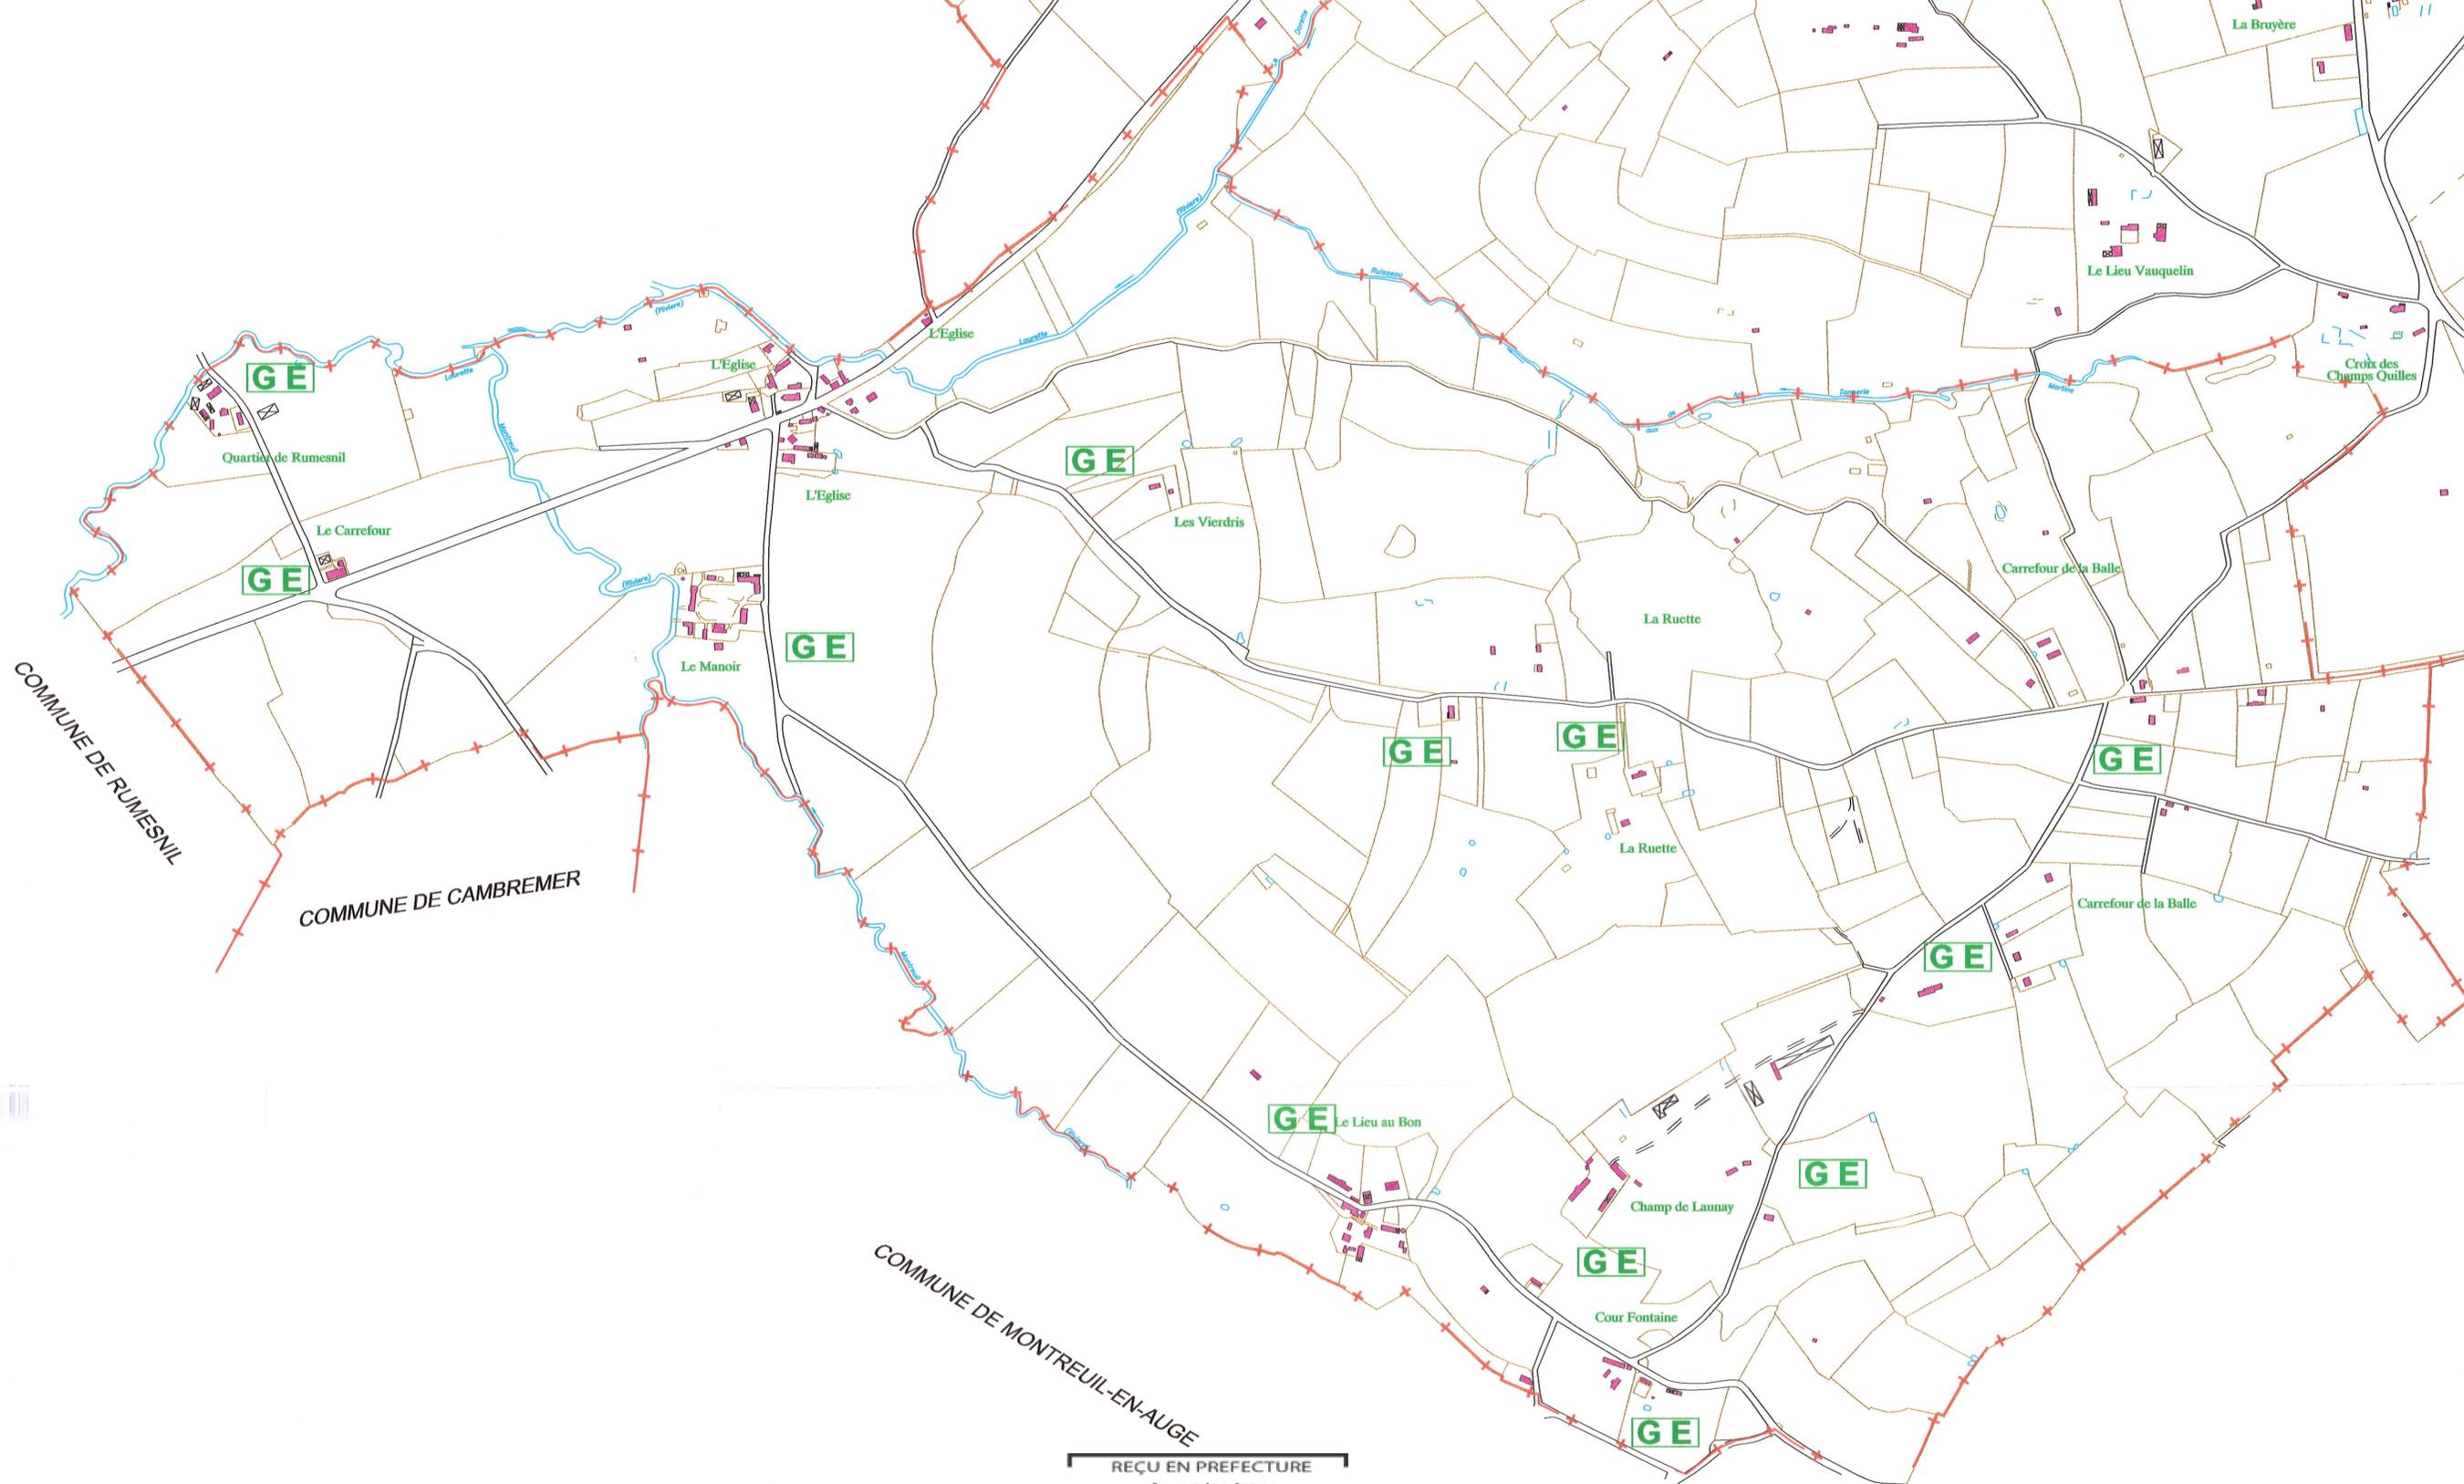

REÇU EN PREFECTURE
le 10/03/2020
Application agréée E-legalite.com