




COMMUNE DE NOROLLES (14)
111 LOGEMENTS
CARTE DE ZONAGE D'ASSAINISSEMENT

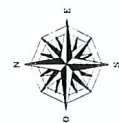


COMMUNE DE BREUIL EN AUGER

COMMUNE DE SAINT PHILBERT DES CHAMPS

COMMUNE DE COQUAINVILLIERS

COMMUNE DE FAUCUEYRON

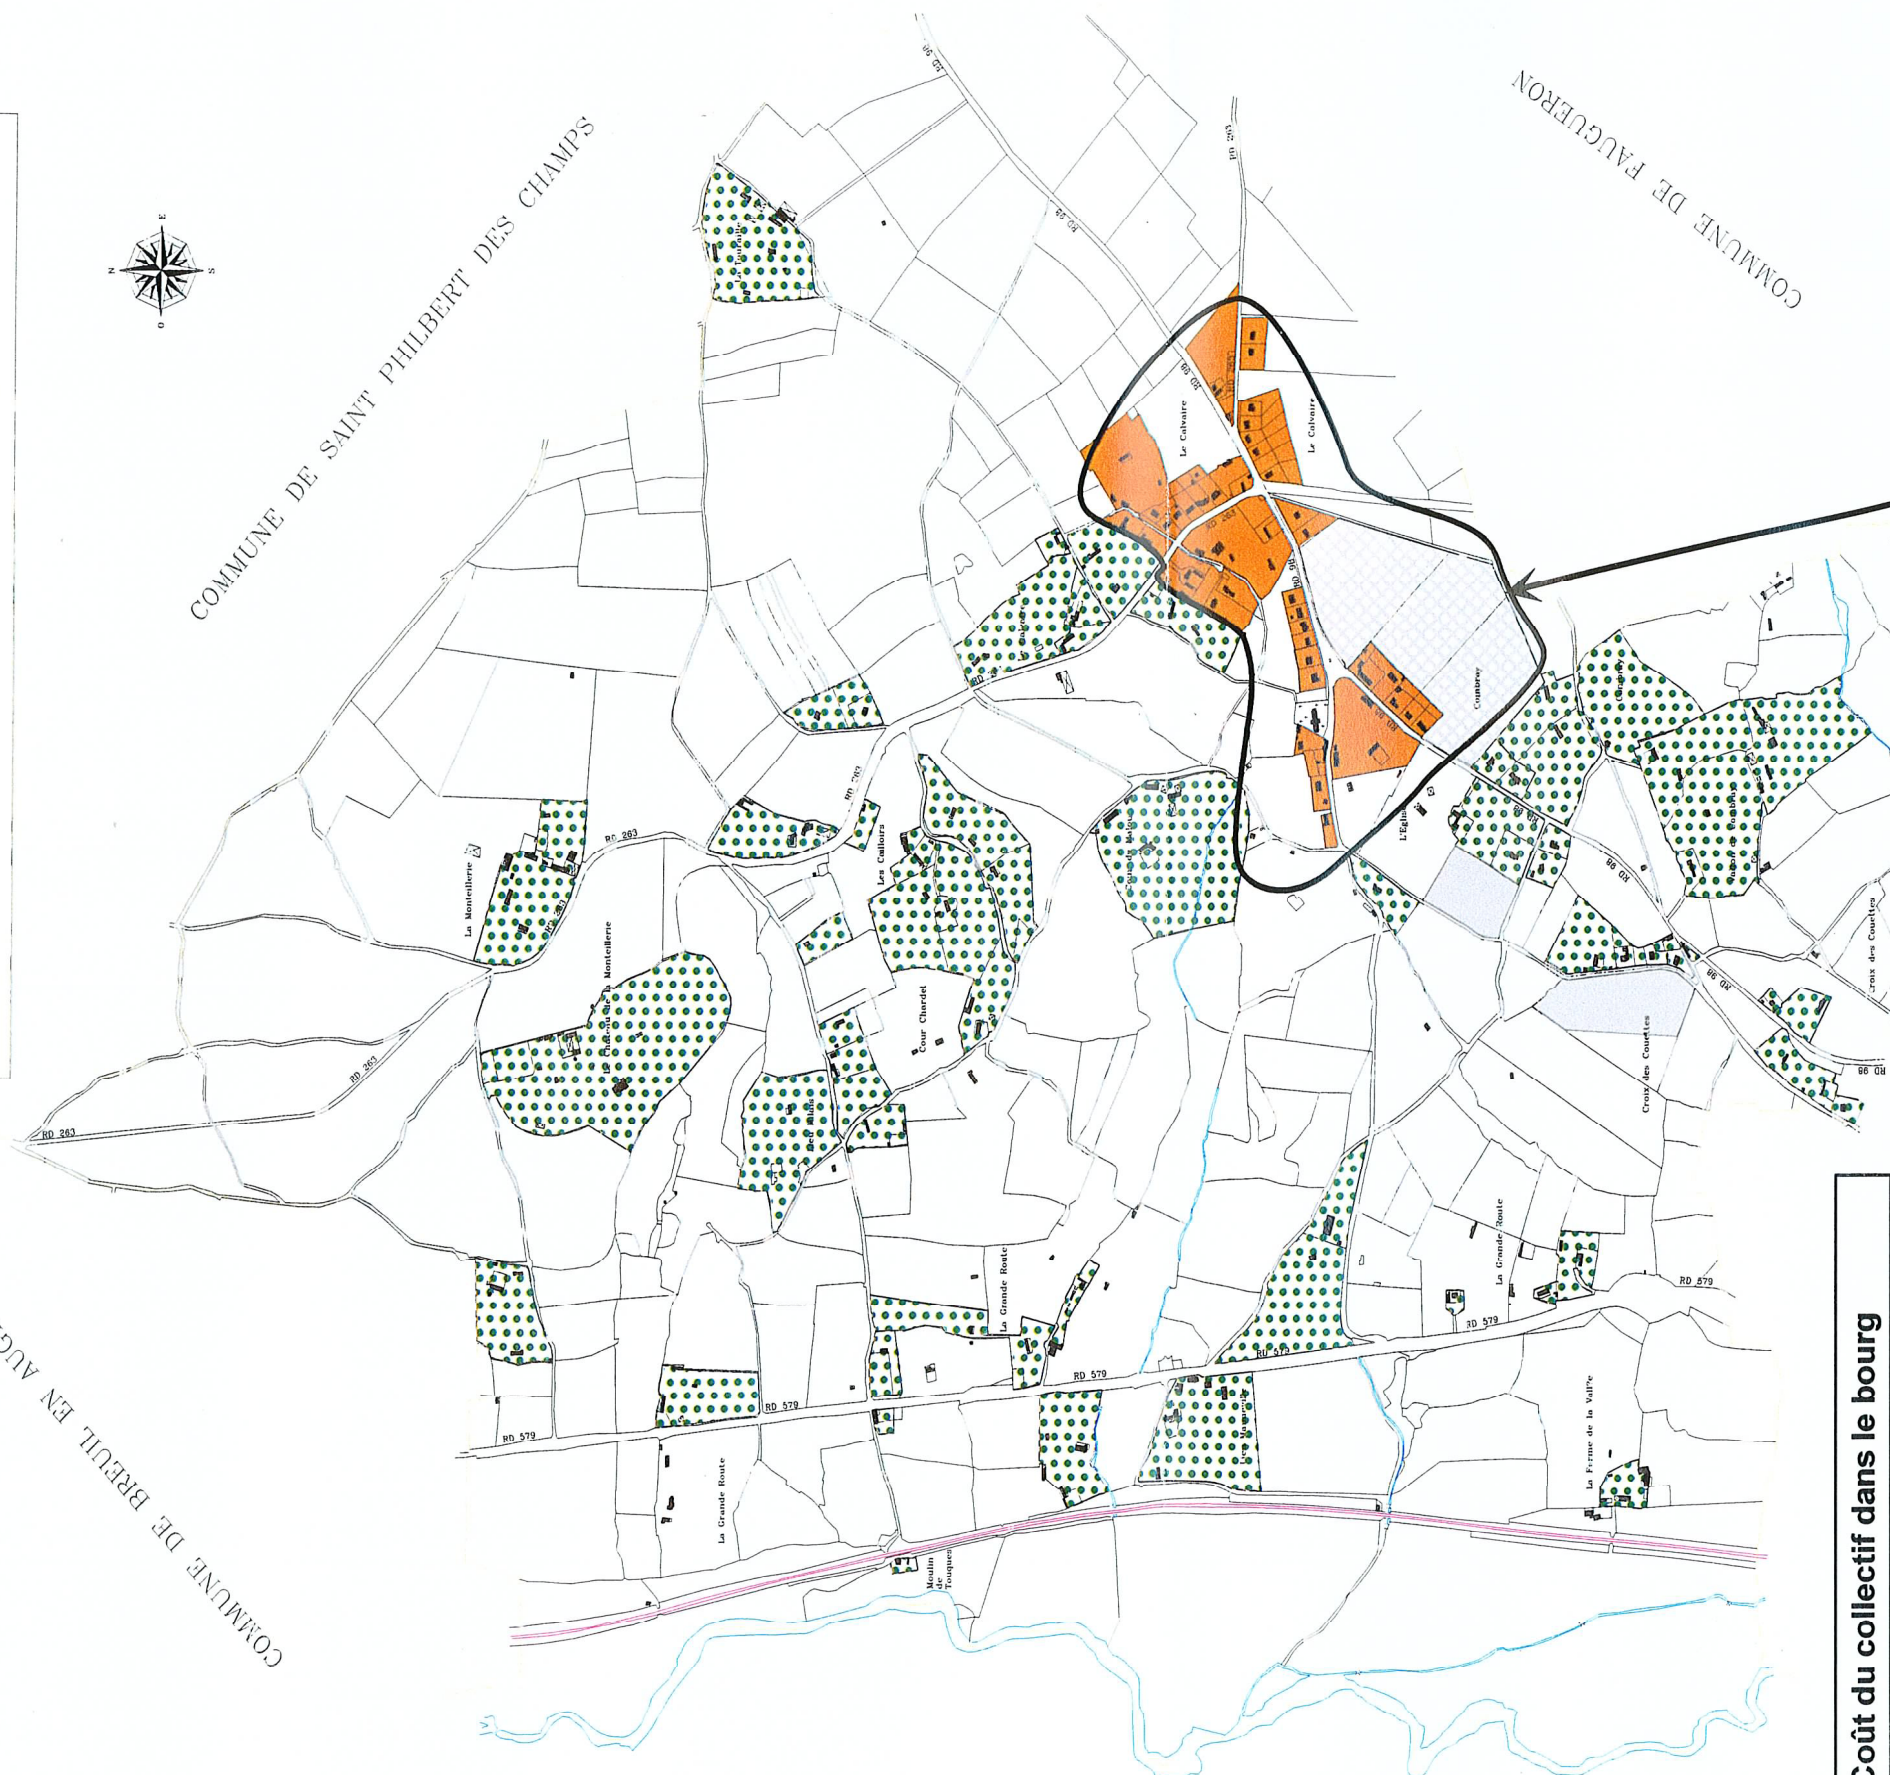

Coût du collectif dans le bourg

- 1820 ml de réseau gravitaire
- 70 ml de canalisation de refoulement
- 1 poste de refoulement
- 41 branchements
- 1 station d'épuration de 290 Eh

2 654 000 F ht


Zone d'assainissement collectif

- Zone urbanisée
- Zone constructible de forte densité en assainissement collectif
- Réseau gravitaire
- conduite de refoulement
- Poste de refoulement
- Poste individuel de relevage
- Station d'épuration projetée

LEGENDE

Zone d'assainissement non collectif

- Zone construite
Technique en lit filtrant drainé
Contrôle sanitaire des eaux de surface
- Zone constructible de faible densité
Technique en lit filtrant drainé
Contrôle sanitaire des eaux de surface

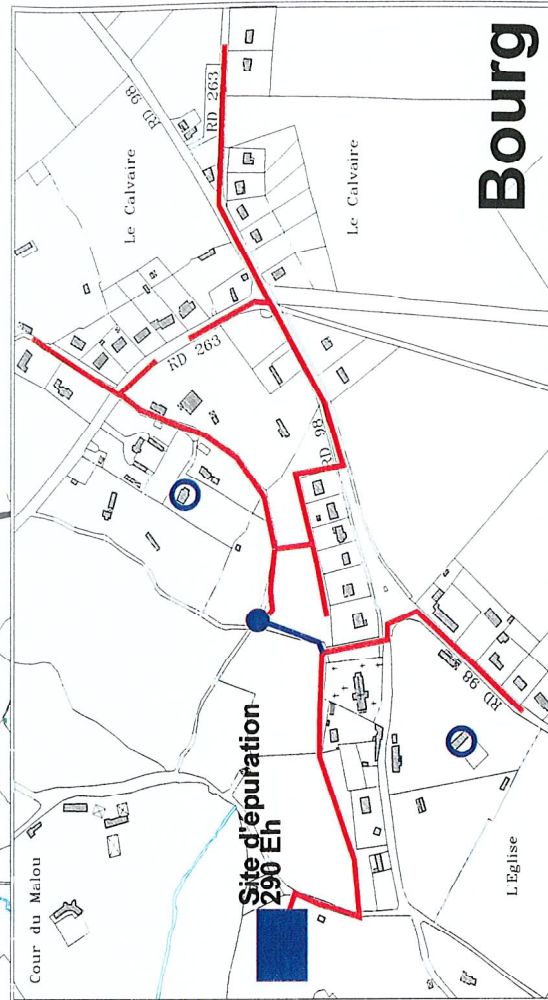

Bourg

REÇU EN PREFECTURE

1e 10/03/2020

Application agréée E-legalite.com

99_RU-014-241400878-20200305-ZON_ASSAI_2