

Plan n° : 1404-004-EAS-001

Échelle : 1:3 000

Commune : CALVADOS

Date : 27/03/2020

RESEAU D'ASSAINISSEMENT

Plan d'ensemble communal


CPO Maine La Vallée

6, Boulevard Michel PARADY

77100 SERRIS

DEPARTEMENT DU CALVADOS

COMMUNE DE PONT L'ÉVÊQUE

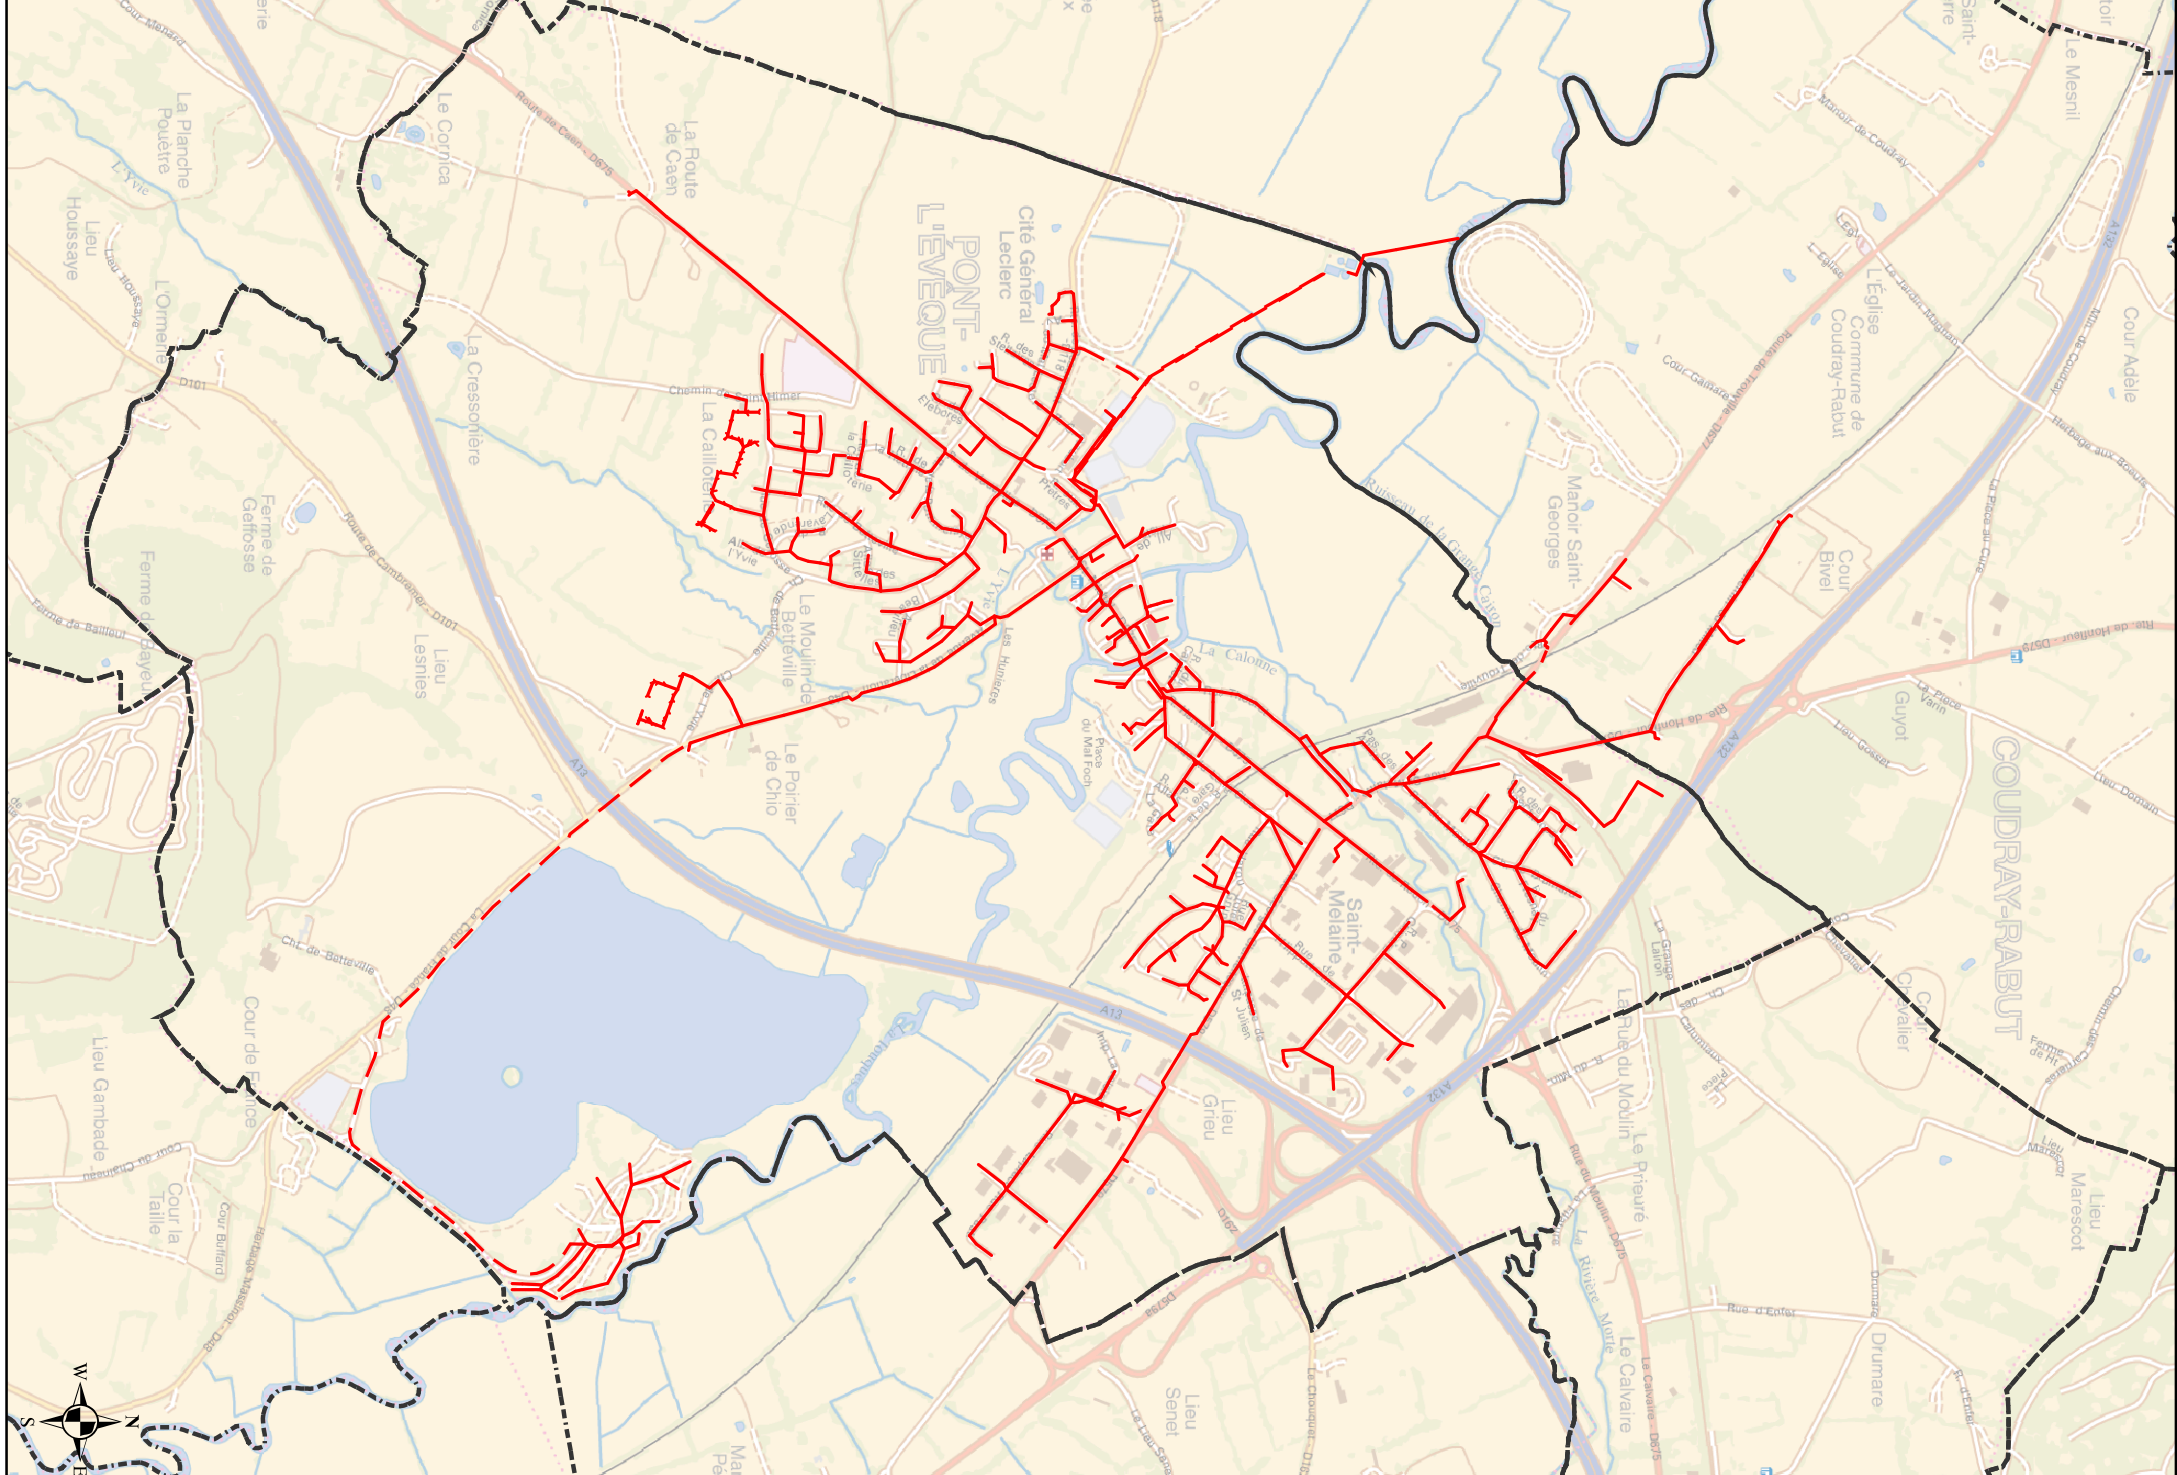

Légende

Ouvrages

Réseaux

Réseau EU

Réseau EP

Réseau UN

Réseau de relèvement EU

Réseau EU sous vide

Réseau EU sous pression

Réseau EP sous pression

Réseau EP sous vide

Réseau EU sous pression

Réseau EP sous pression

Réseau UN

Branchement EU

Branchement EP

Branchement UN

Réseau inconnu

Branchement inconnu

regards

Rond visible

Carre visible

Galle carree / rectangulaire

Galle ronde

Avaleur

Avaleur à grille

Temporisateur

Rond borgne

Carre borgne

Exutoire

Boite de Branchement

Vallette

Ventouse

Chasse

Vidange

Déshydrat

Couplet

Ouvrages

Dégorgoir

Dessalateur

Station d'épuration

Bassin de rétention

Déversoir d'orage

Poste de relèvement

REÇU EN PREFECTURE

1e 10/03/2020

Application agréée E-legalite.com

99_AU-014-241400878-20200305-EUSEE_EP-AU