


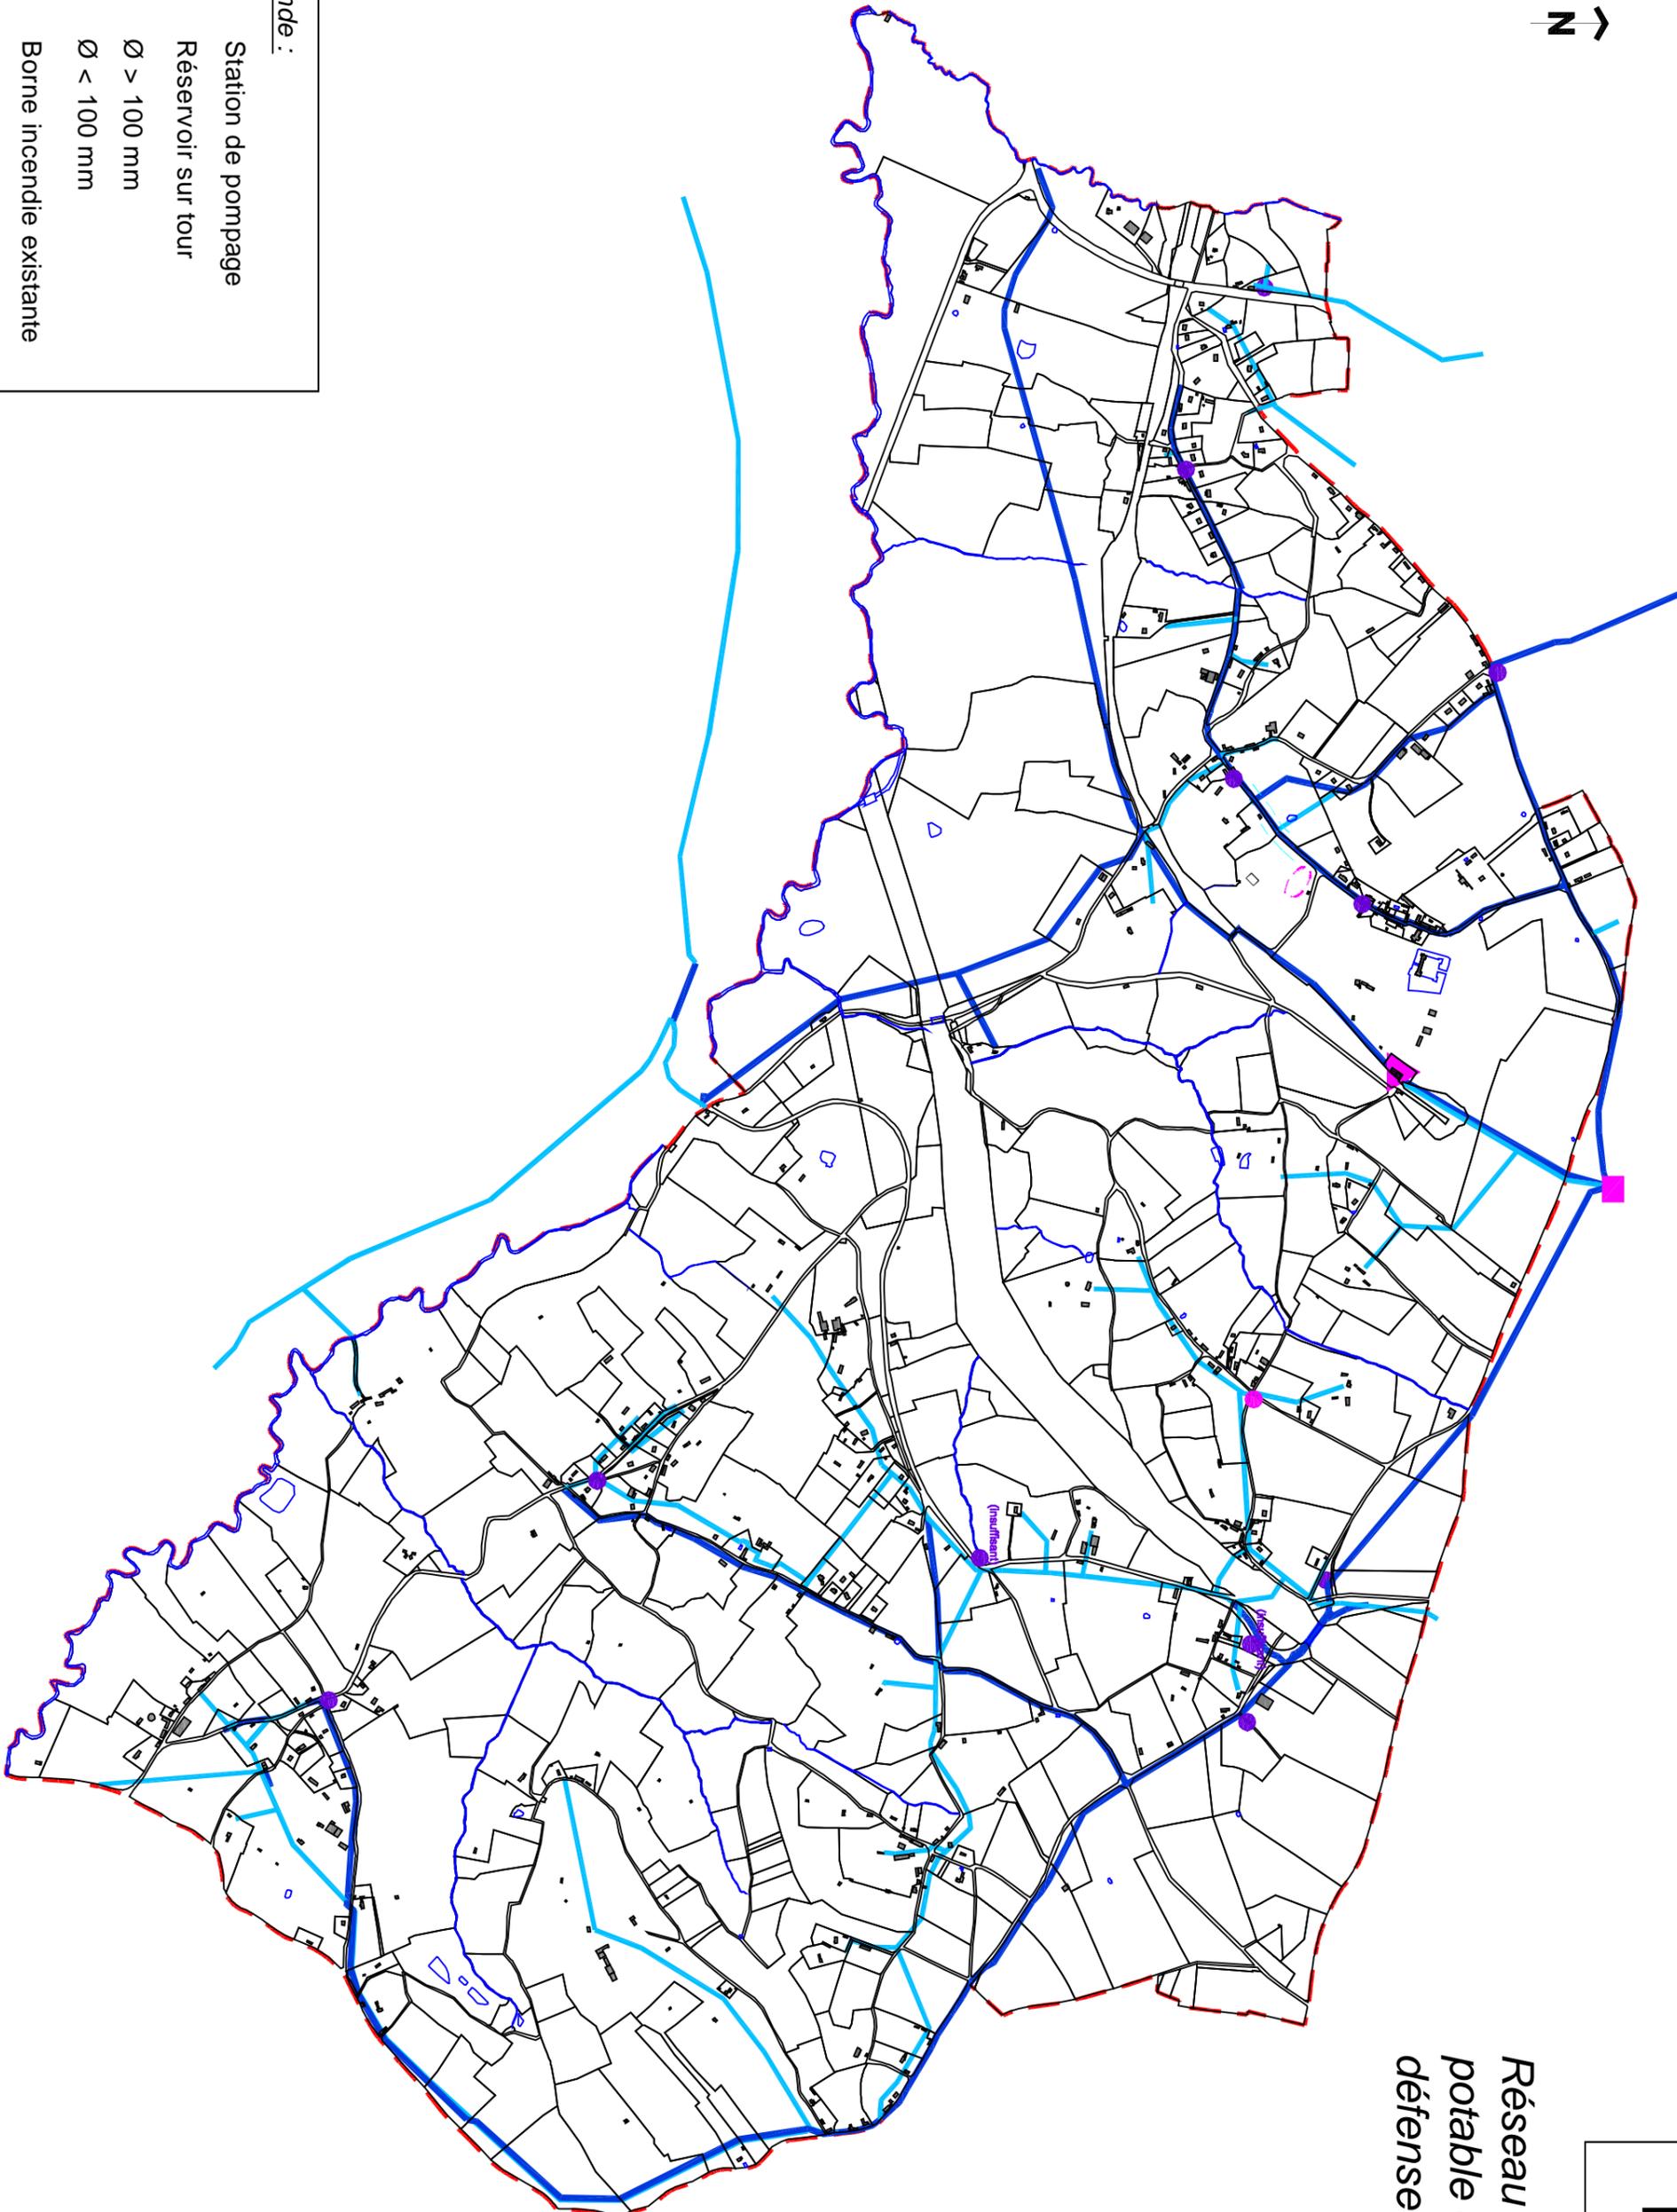

Légende :

-  Station de pompage
-  Réservoir sur tour
-  Ø > 100 mm
-  Ø < 100 mm
-  Borne incendie existante
-  Borne incendie à créer



Réseau eau
potable et
défense ince

IV b

RECU EN PREFECTURE
Le 10/03/2020
Application agréée E-legalite.com