


TOU00001_1	TOU00001_1	TOU00013_1
TOU00001_1	C_14620	TOU00013_1
TOU00001_1	TOU00001_1	VAL00005_1

Propriété d'Électricité Réseau Distribution France  
Édition graphique issue d'un plan moyenne échelle informatisé qui peut être modifié sans préavis. Elle ne peut être ni reproduite ni communiquée à des tiers, ni utilisée à des fins commerciales sans autorisation spécifique.  
©IGN PARIS-2014

Ce plan ne dispense pas l'utilisateur des procédures DT-DICT.

**Légende :**

	Aérien	Tronçon HTA
	Aérien torsadé	
	Cable souterrain	
	IACM	
	IAT	
	ADA	
	IACT	
	Disjoncteur non télécommandé	
	DRR	
	Sectionneur	
	Aérien	Tronçon BT
	Aérien torsadé	
	Cable souterrain	
	Poste source	
	Changement de section	
<b>Postes électriques</b>		
	Distribution publique	
	Abonné	
	Producteur HTA	
	Répartition	
	DP - Abonné	
	Transformateur HTA - HTA	
	Producteur HTA - Abonné	
	DP - Producteur HTA - Abonné	

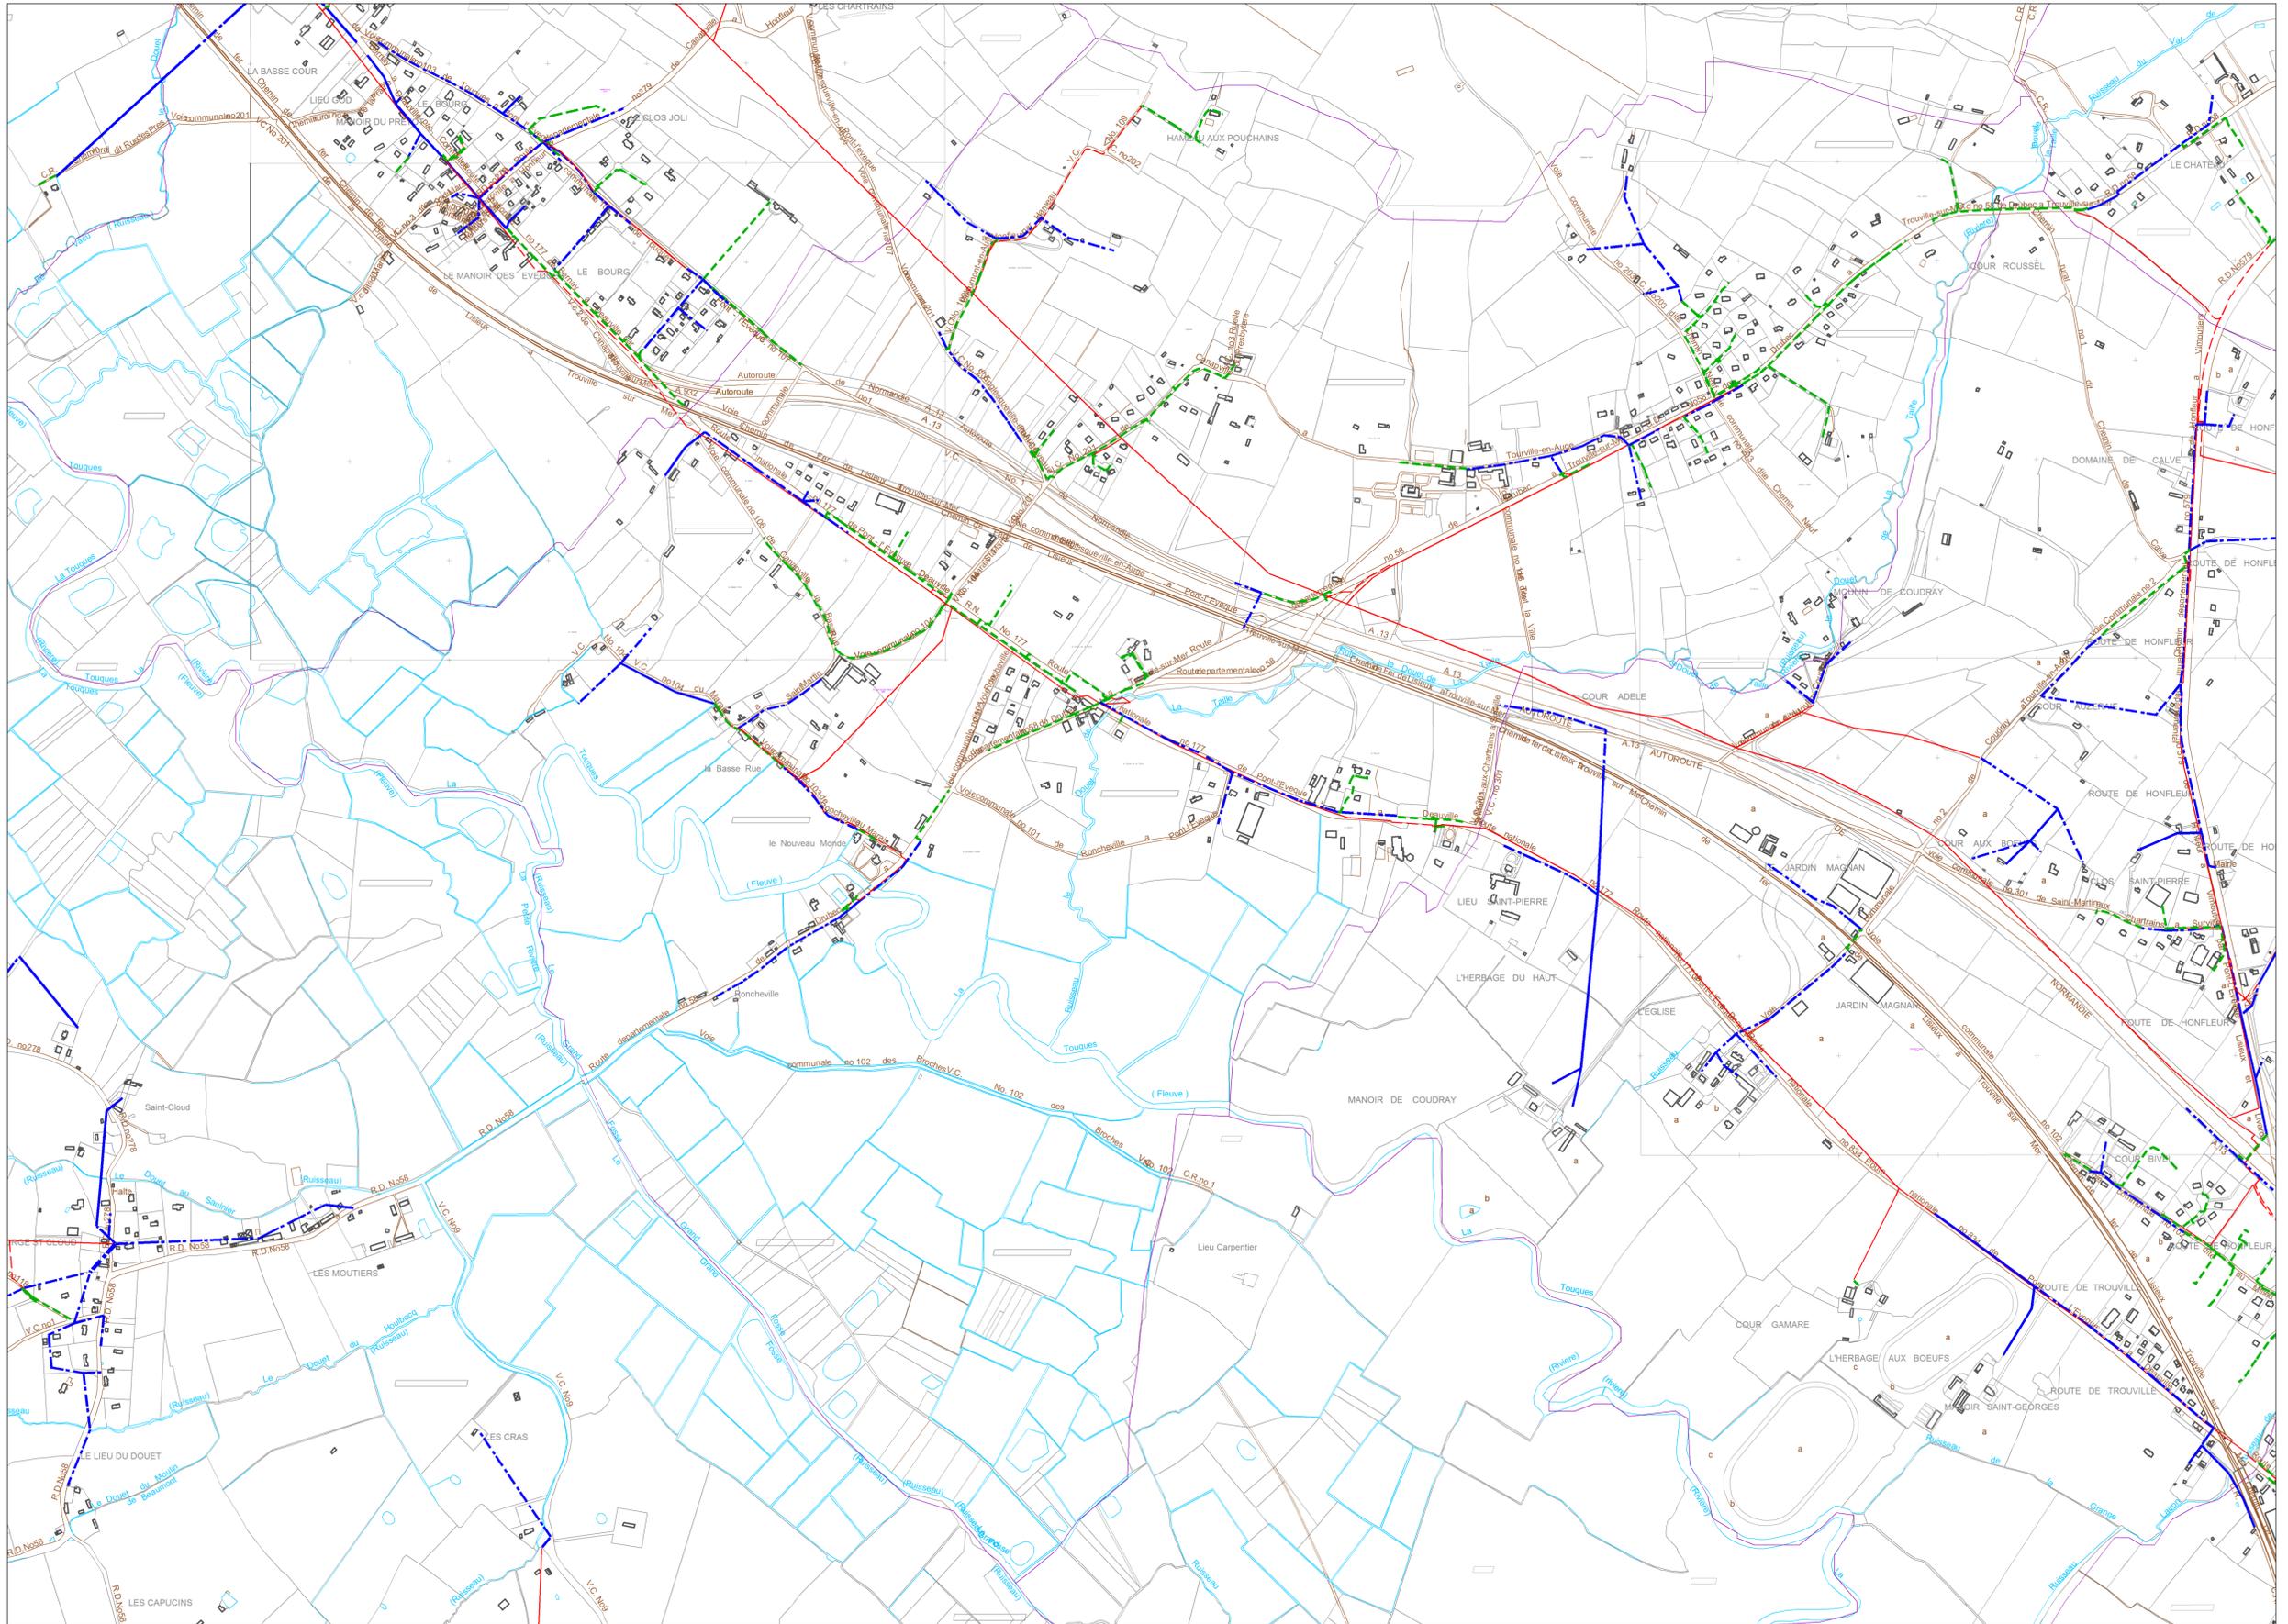

**REÇU EN PREFECTURE**  
**le 10/03/2020**  
Application agréée E-legalite.com  
99\_RU-014-241400878-20200305-ELEC-RU