



TOU00013_1	VAR00003_1	VAR00003_1
TOU00013_1	C_14748	VAR00003_1
TOU00013_1	VAR00003_1	VAR00003_1

Propriété d'Électricité Réseau Distribution France -  
Édition graphique issue d'un plan moyenne échelle informatisé  
qui peut être modifié sans préavis. Elle ne peut être ni reproduite  
ni communiquée à des tiers, ni utilisée à des fins commerciales  
sans autorisation spécifique.  
©IGN PARIS-2014

Ce plan ne dispense pas l'utilisateur des procédures DT-DICT.

**Légende :**

	Aérien	Tronçon HTA
	Aérien torsadé	
	Cable souterrain	
	IACM	
	IAT	
	ADA	
	IACT	
	Disjoncteur non télécommandé	
	DRR	
	Sectionneur	
	Aérien	Tronçon BT
	Aérien torsadé	
	Cable souterrain	
	Poste source	
	Changement de section	
	Postes électriques	
	Distribution publique	
	Abonné	
	Producteur HTA	
	Répartition	
	DP - Abonné	
	Transformateur HTA - HTA	
	Producteur HTA - Abonné	
	DP - Producteur HTA - Abonné	

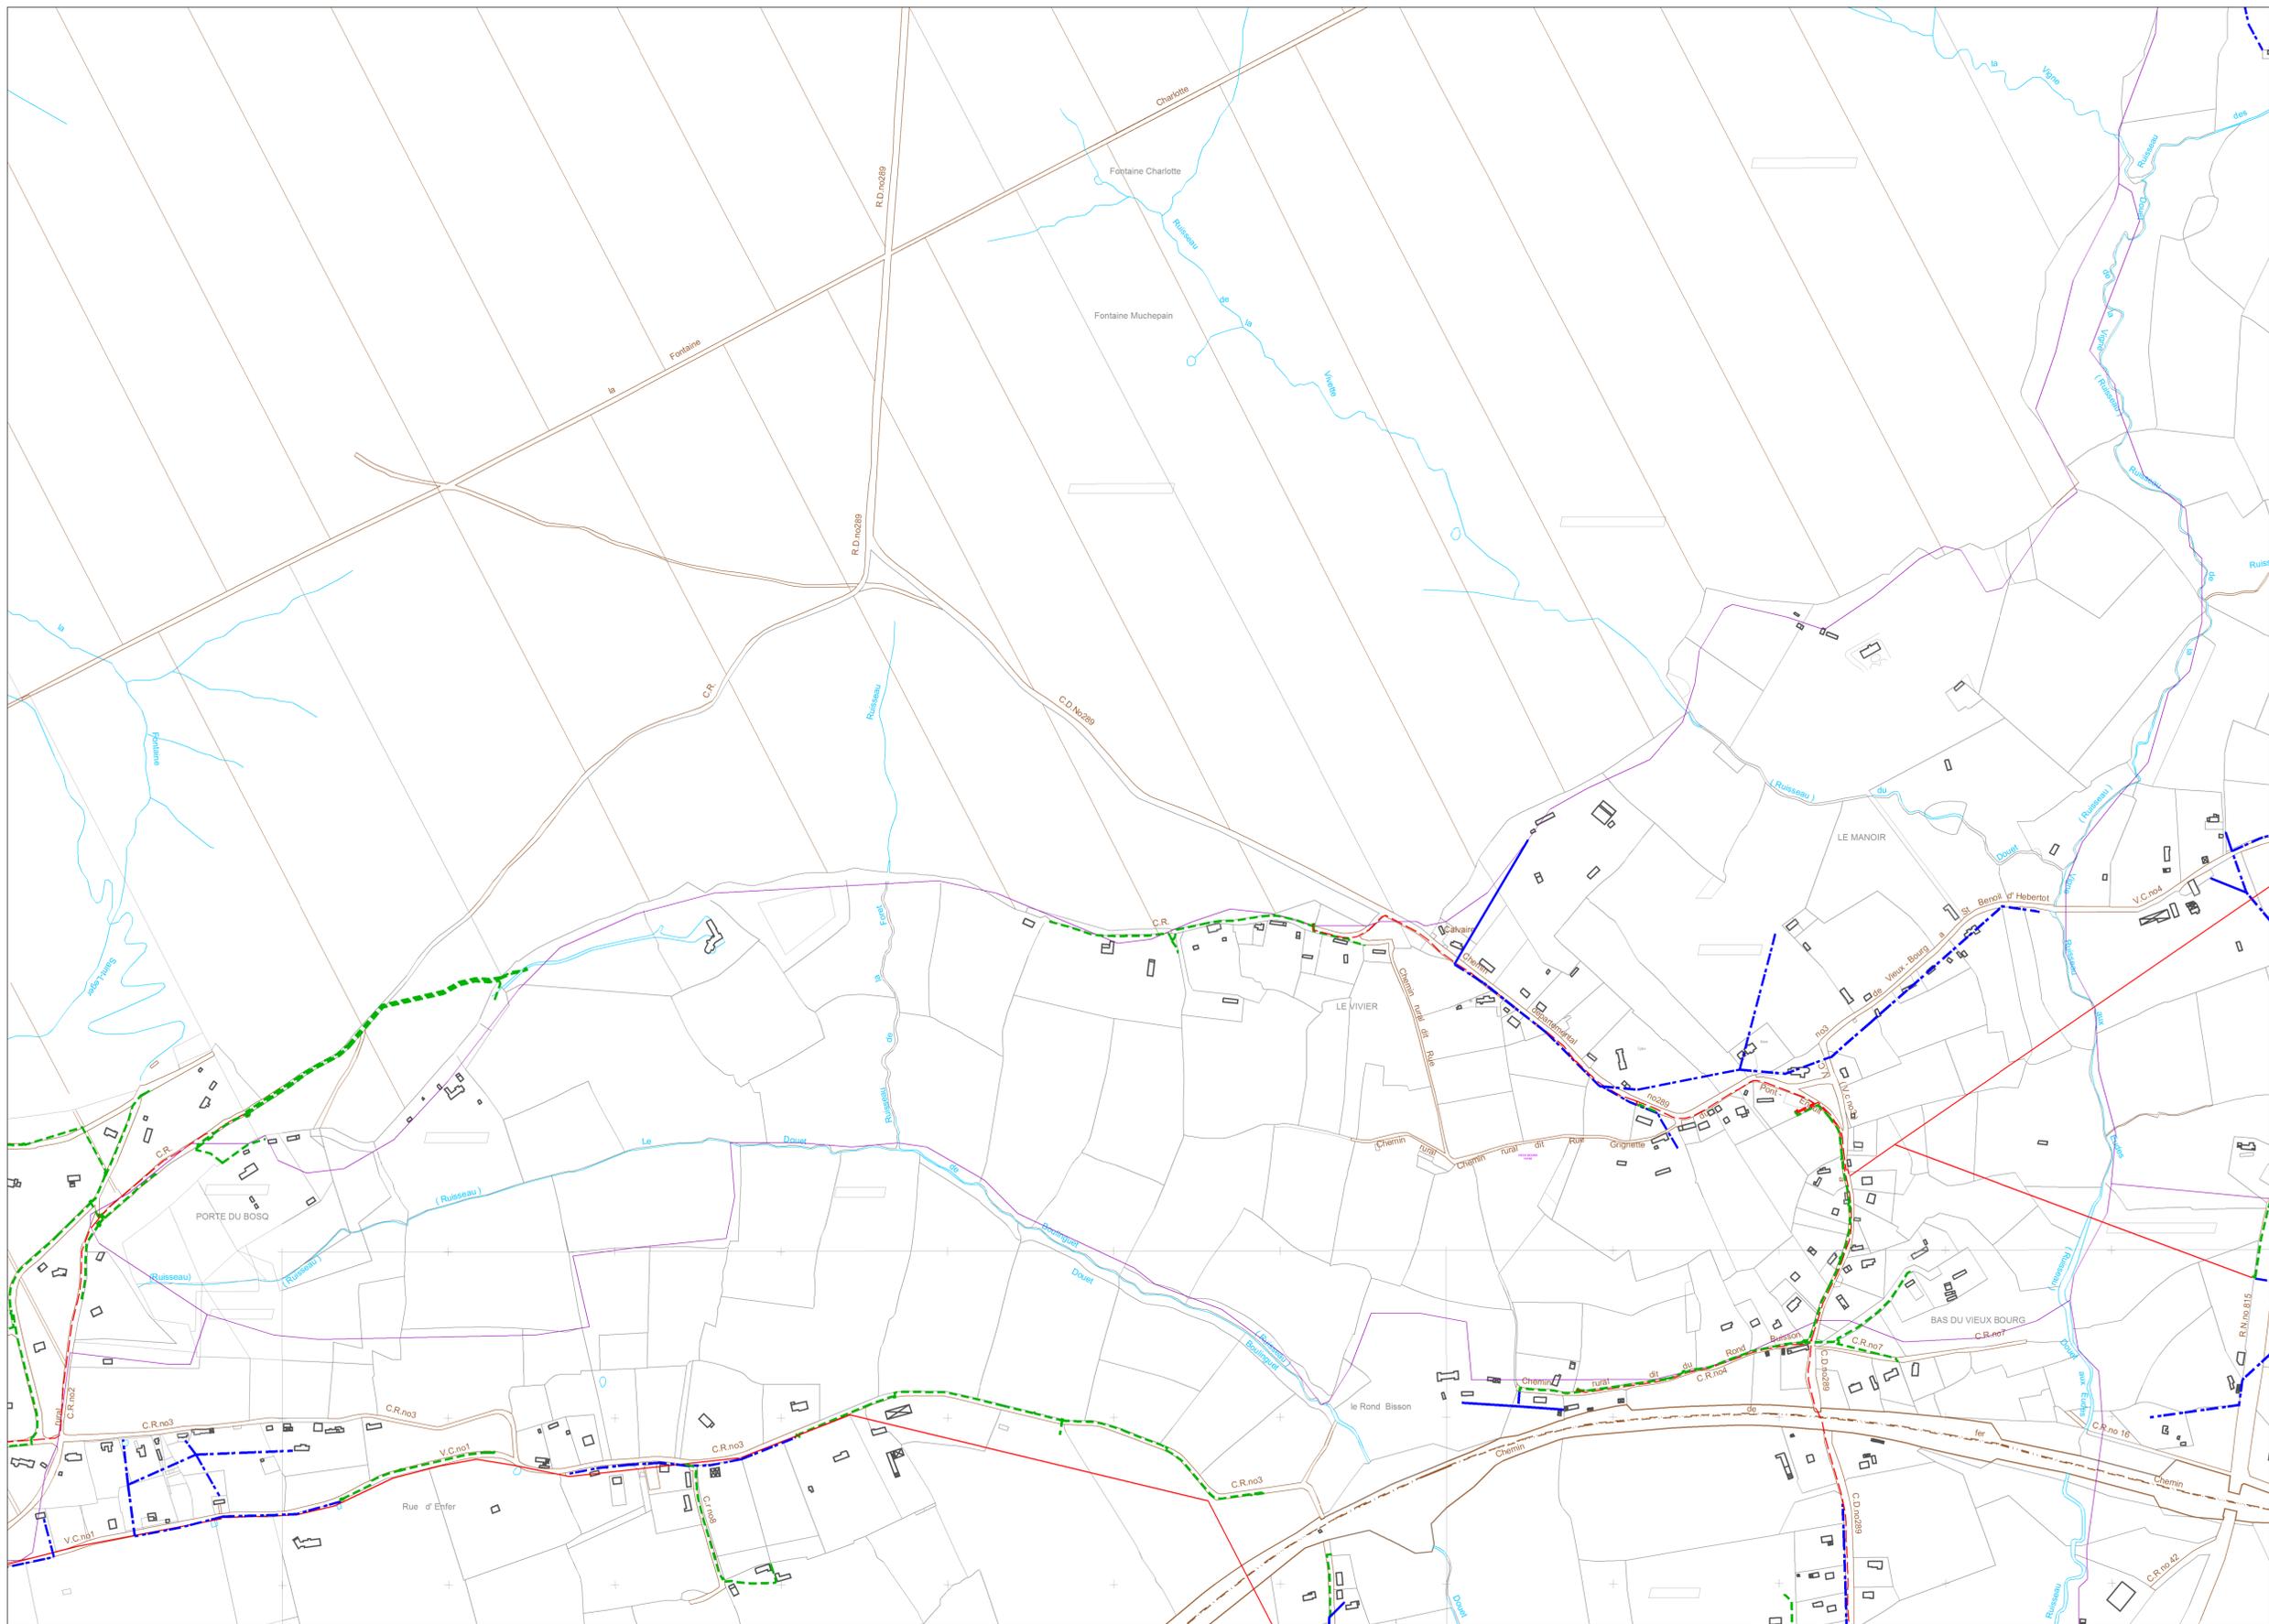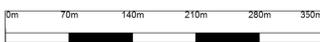

**REÇU EN PREFECTURE**  
**le 10/03/2020**  
Application agréée E-legalite.com  
99\_AU-014-241400878-20200305-ELEC-AU