

IV b - SERVITUDES - DISPOSITIONS
DIVERSES - RESEAUX

Echelle 1/5000

Vu pour être annexé à la délibération du
Conseil Municipal en date du 19 octobre. 2007

Le Maire

JP. Roinel




Arrêt du projet

24 OCT 2007

P.O.S. initial approuvé le : 24 janvier 1997
Modification n°1 approuvée le : 28 janvier 1998
Révisions simplifiées n°1 et 2 approuvées le : 8 juin 2007

Aménageo
9 rue de l'hippodrome
14130 PONT L'ÉVÊQUE
Tél : 02.31.65.02.20
Fax : 02.31.65.02.40
amenageo@wanadoo.fr

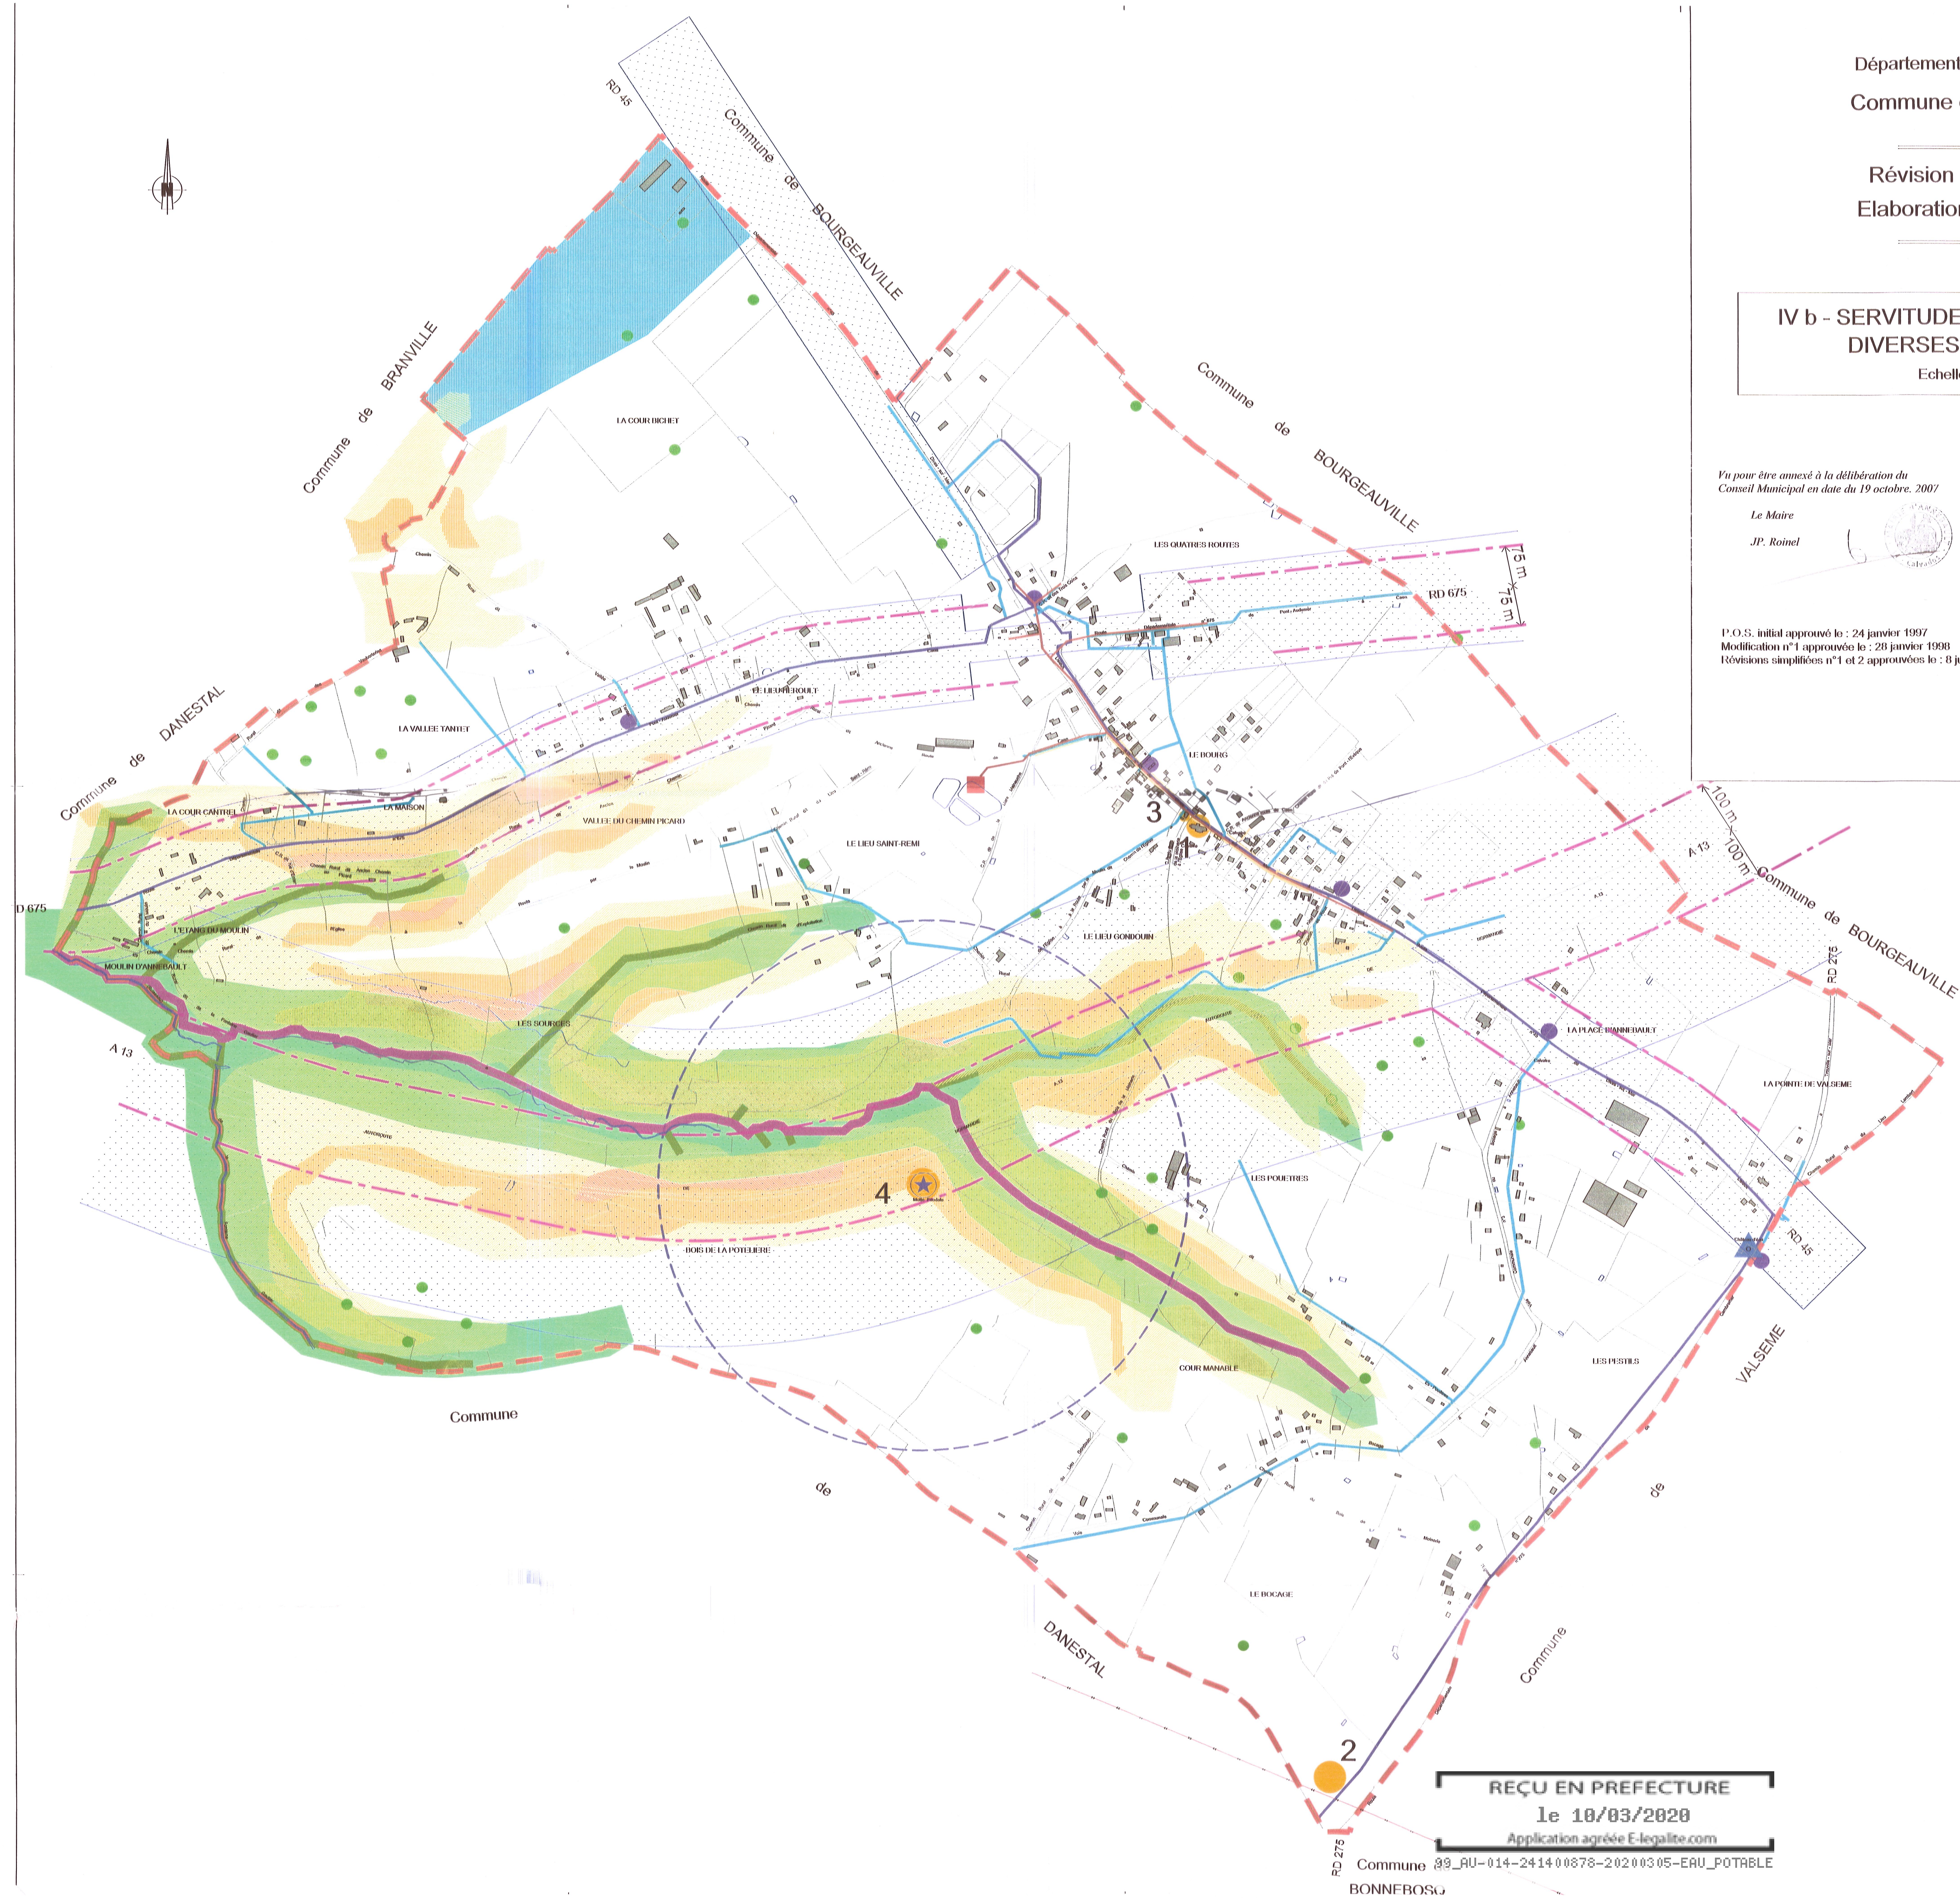

Légende :

Eau potable :

- Réservoir
- Poteau incendie
- Diamètre < 100 mm
- Diamètre > 100 mm

Assainissement :

- Réseau EP
- Réseau EU
- Lagune

Servitudes :

- Périmètre de protection de monument historique
- Périmètre de protection éloigné du captage du Pré à l'Eau (Branville)
- Ligne haute tension EDF

Dispositions diverses :

- ZNIEFF de type 1
- ZNIEFF de type 2
- Zone de bruit
- Bande soumise à l'article L.111.1.4
- Vestige archéologique
 - 1 : occupation néolithique
 - 2 : cimetière
 - 3 : église du Bas Moyen Age
 - 4 : motte castrale

Risques naturels :

- Cavité
- Zone inondable (Atlas DIREN)

Prédispositions aux mouvements de terrain :

- Risque faible à modéré
- Risque modéré à fort
- Risque fort à très fort

REÇU EN PREFECTURE

1e 10/03/2020

Application agréée E-legalite.com

Commune 89_AU-014-2414 00878-2020 0305-EAU_POTABLE

BONNEFOSG