

DEPARTEMENT DU CALVADOS
AGENCE DE L'EAU SEINE-NORMANDIE

COMMUNE DE BEAUMONT EN AUGE

Renouvellement de conduites d'eau potable

Plan du réseau AEP projeté 1/2

numéro d'affaire : 30836	Ref. du plan	Indice
échelle : 1/500		01
phase : DCE	Localisation du dessin dans l'ensemble du projet	
nom du fichier : cadastre_pour_Beaumont_P01011_P01012.dwg	P:\FIC\BDO\CALVADOS\BUT\BUT\TECHNIQUES - AEP	
type de repère altimétrique : xy		

SOGETI
Ingénierie


Agence Client : Agence d'Éts
7 rue Charles Soreau
41200 BEAUMONT EN AUGE
TÉL : 02 33 85 21 500 - FAX : 02 33 85 27 19
quentin.couderc@sogeti-engineering.fr

Agence Projet : Agence d'Éts
307 rue des Champs B.P. N° 509
70200 SOISSONS-ORLÈANS Seine
TÉL : 02 35 59 49 39 - FAX : 02 35 59 84 84
quentin.couderc@sogeti-engineering.fr

Autres Agences : VILLENEUVE D'ASCQ
ORLÈANS - VIEVINS

INDICE	OBJET DE L'INDICE	DATE	DESINNE PAR	VERIFIE PAR
01	Création	17/10/2012	N. RIMBAUD	M. GASSNIER

- Tranche 5 ferme : PVC 140, Fonte 80
- Tranche 6 conditionnelle : PVC 140
- Tranche 7 conditionnelle : Fonte 60

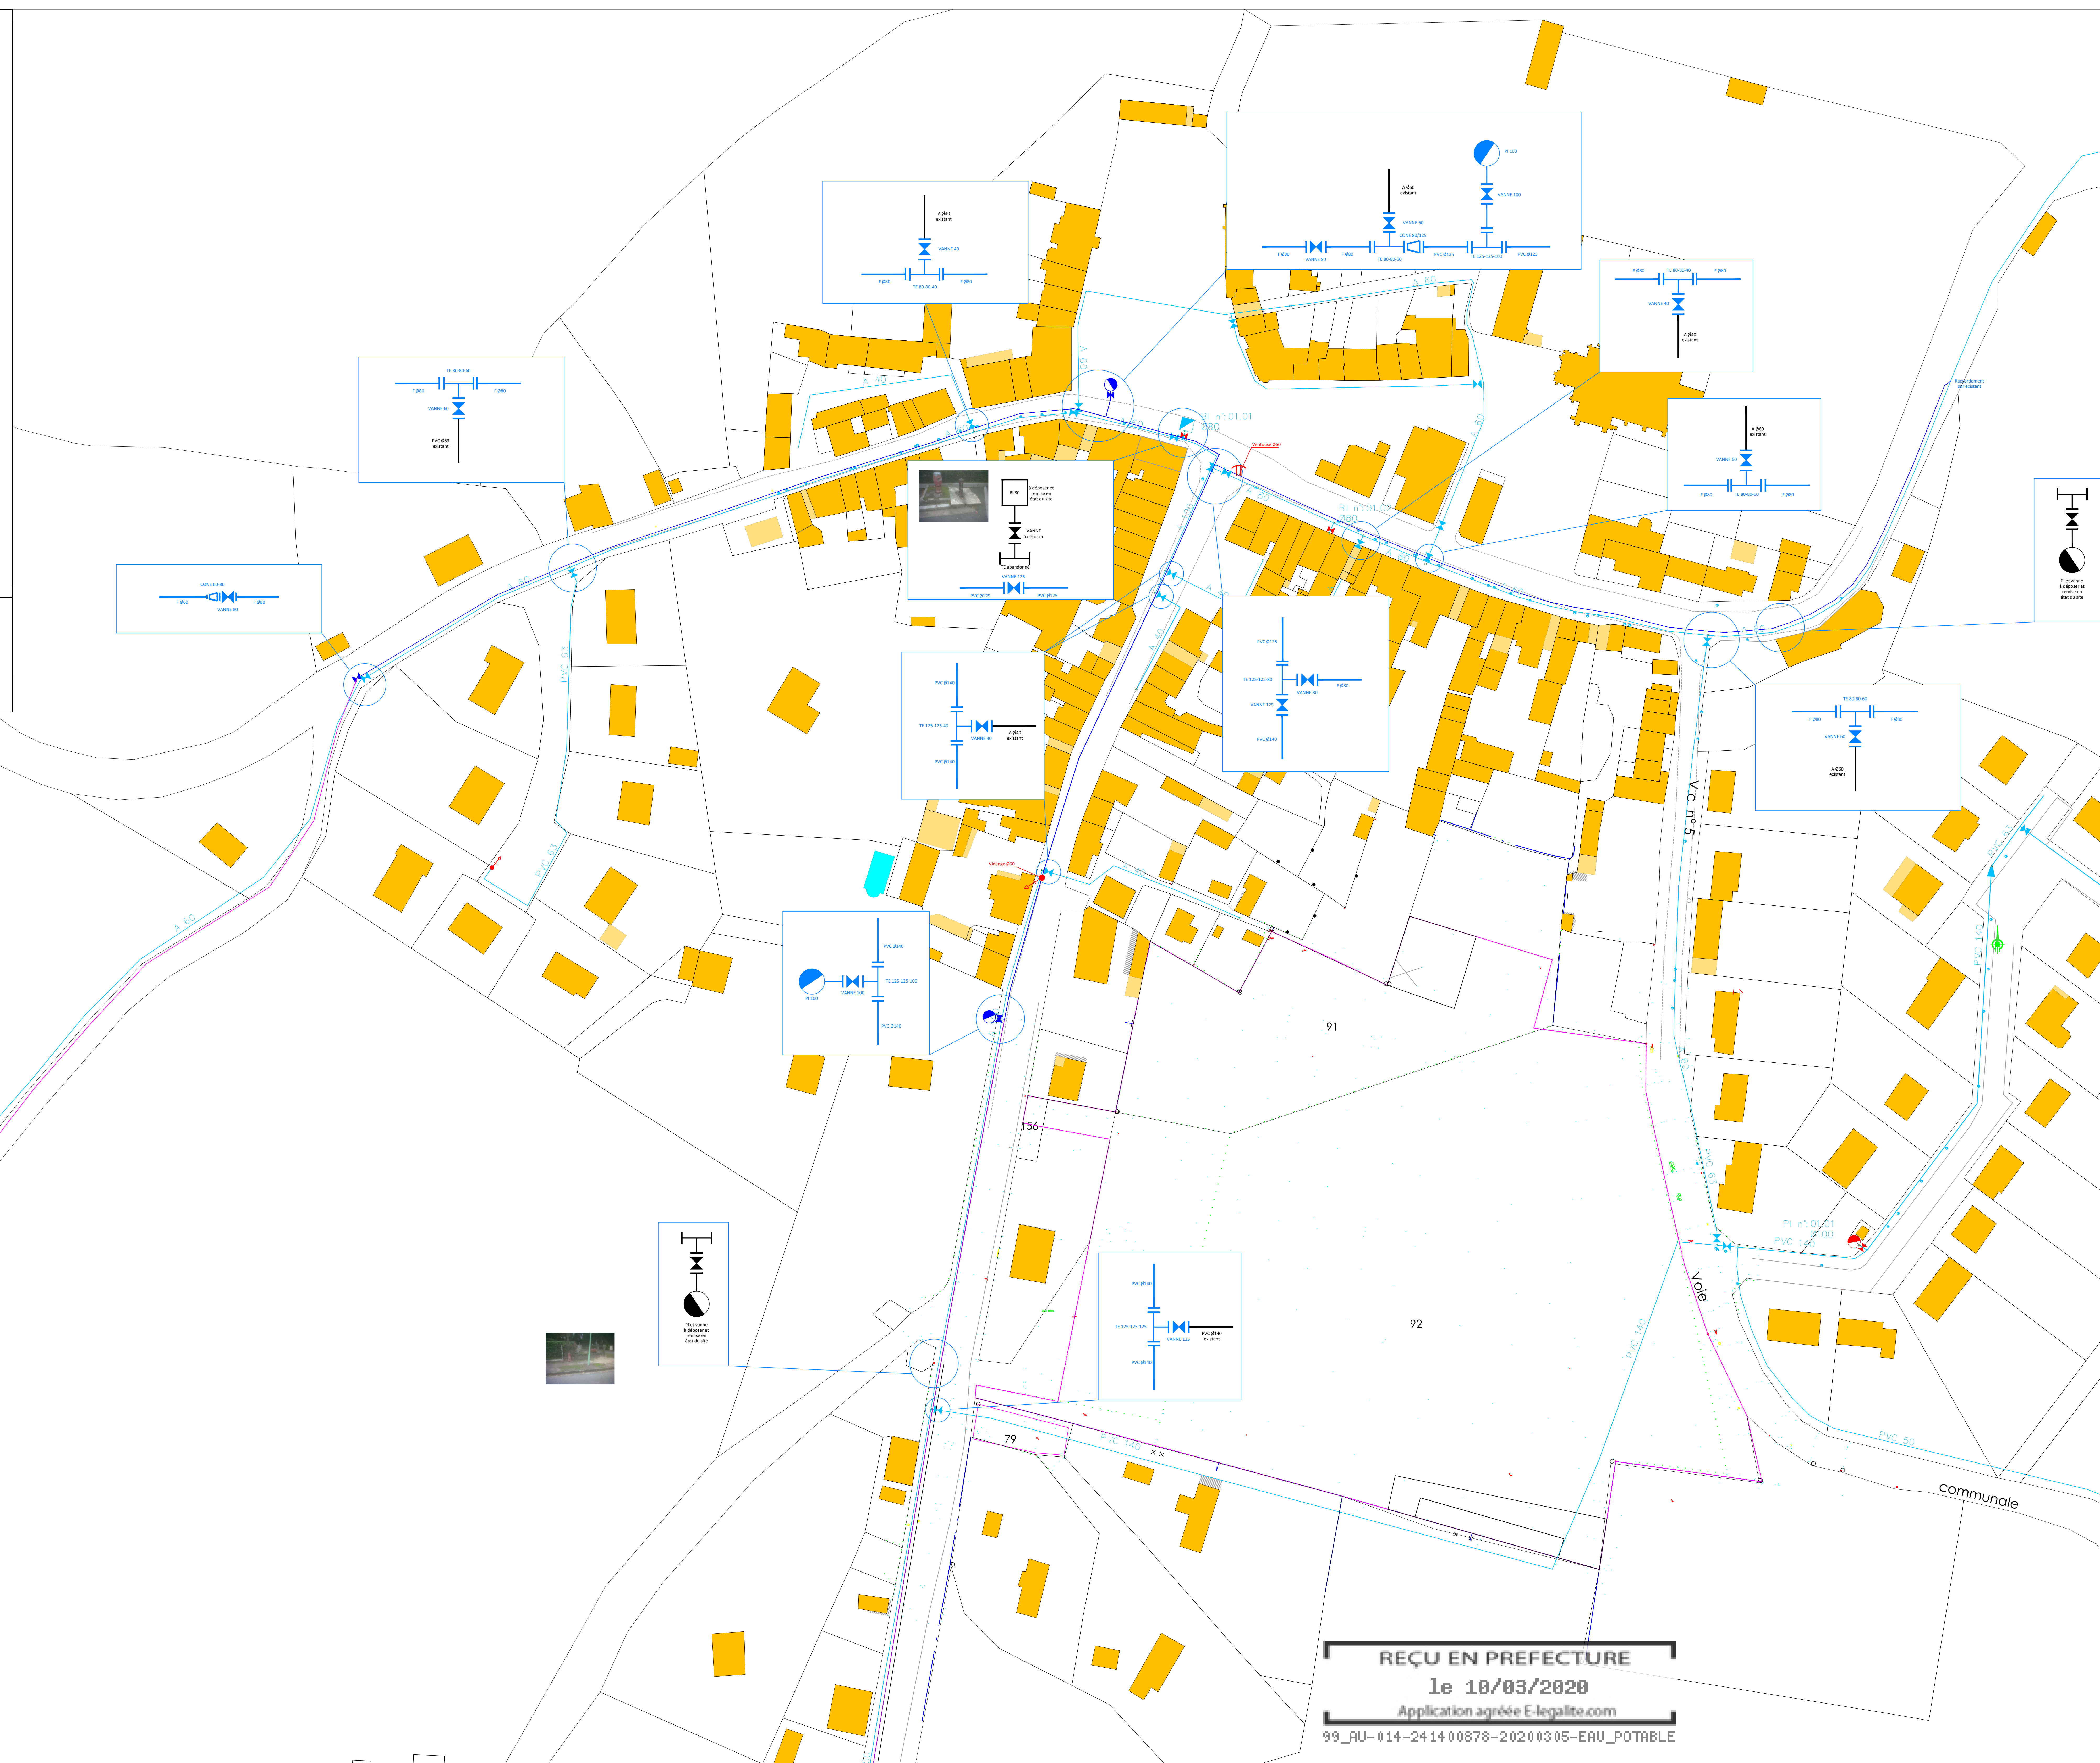

REÇU EN PREFECTURE
le 10/03/2020
Application agréée E-legalite.com
99_RU-014-241400878-20200305-EAU_POTABLE