


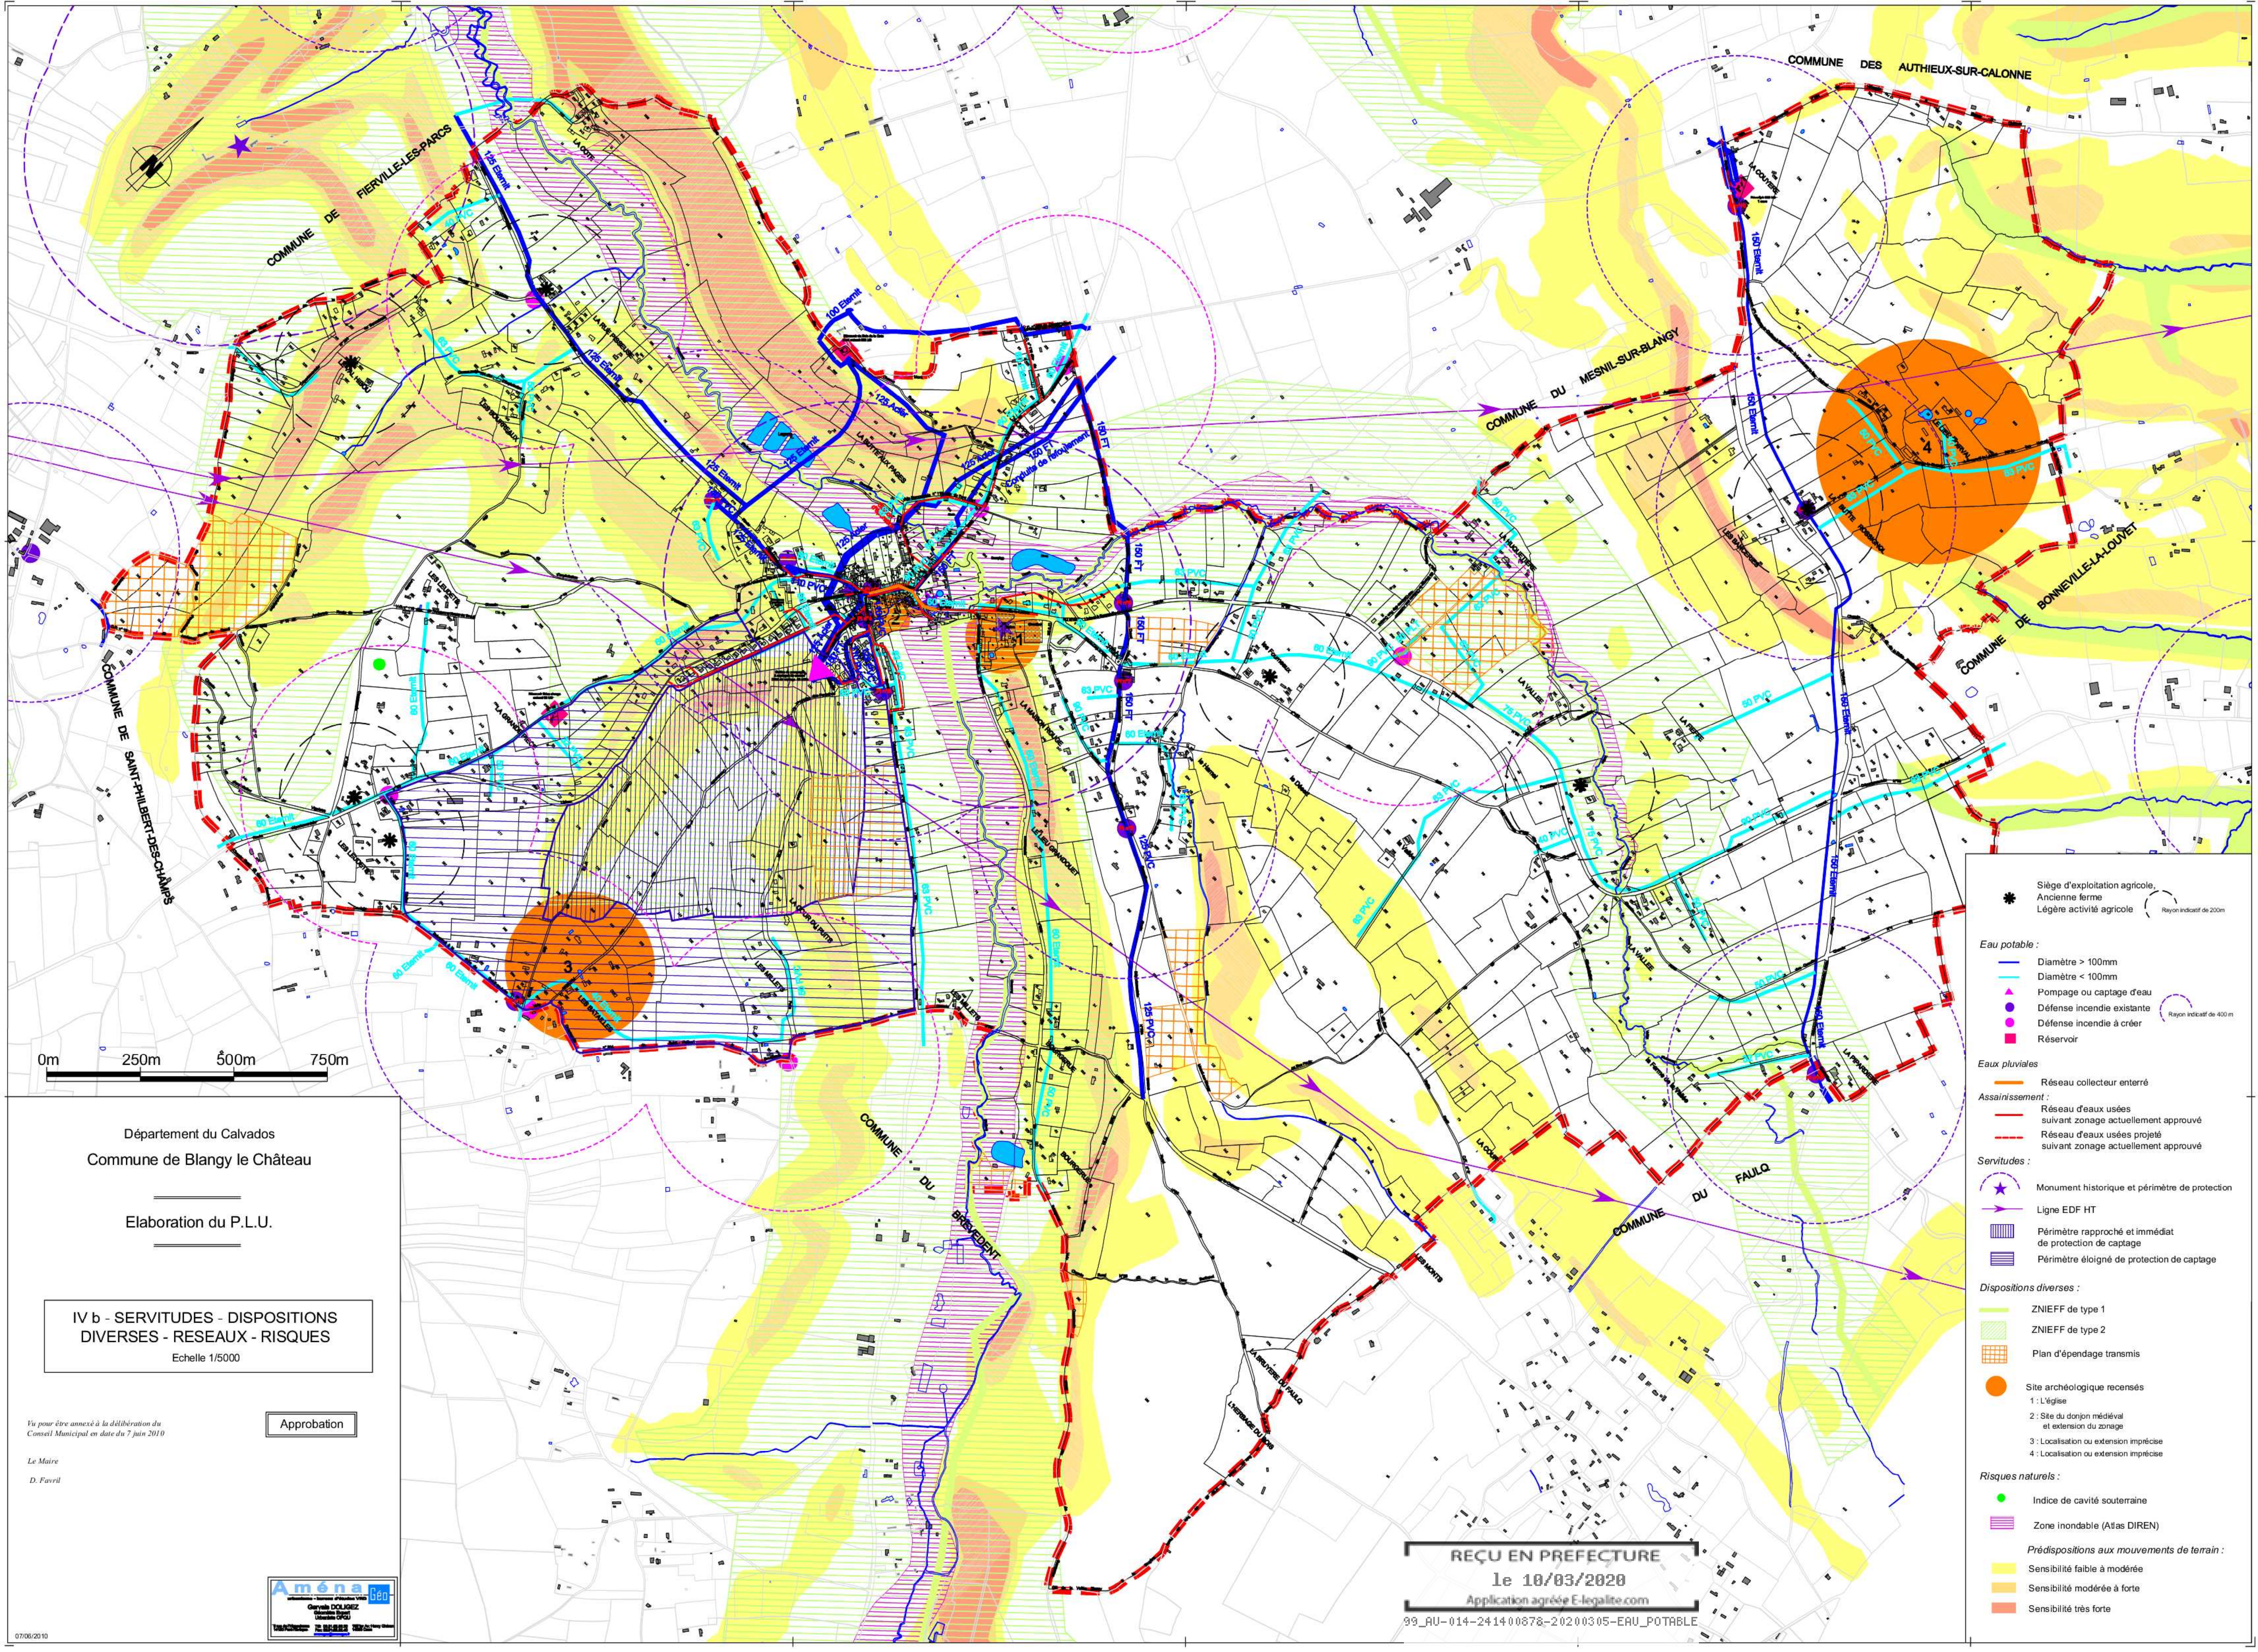

0m 250m 500m 750m

Département du Calvados
Commune de Blangy le Château

Elaboration du P.L.U.

IV b - SERVITUDES - DISPOSITIONS
DIVERSES - RESEAUX - RISQUES
Echelle 1/5000

Vu pour être annexé à la délibération du
Conseil Municipal en date du 7 juin 2010

Le Maire
D. Favril

Approbation



REÇU EN PREFECTURE
1e 10/03/2020
Application agréée E-legalite.com
99_AU-014-241400878-20200305-EAU_POTABLE