
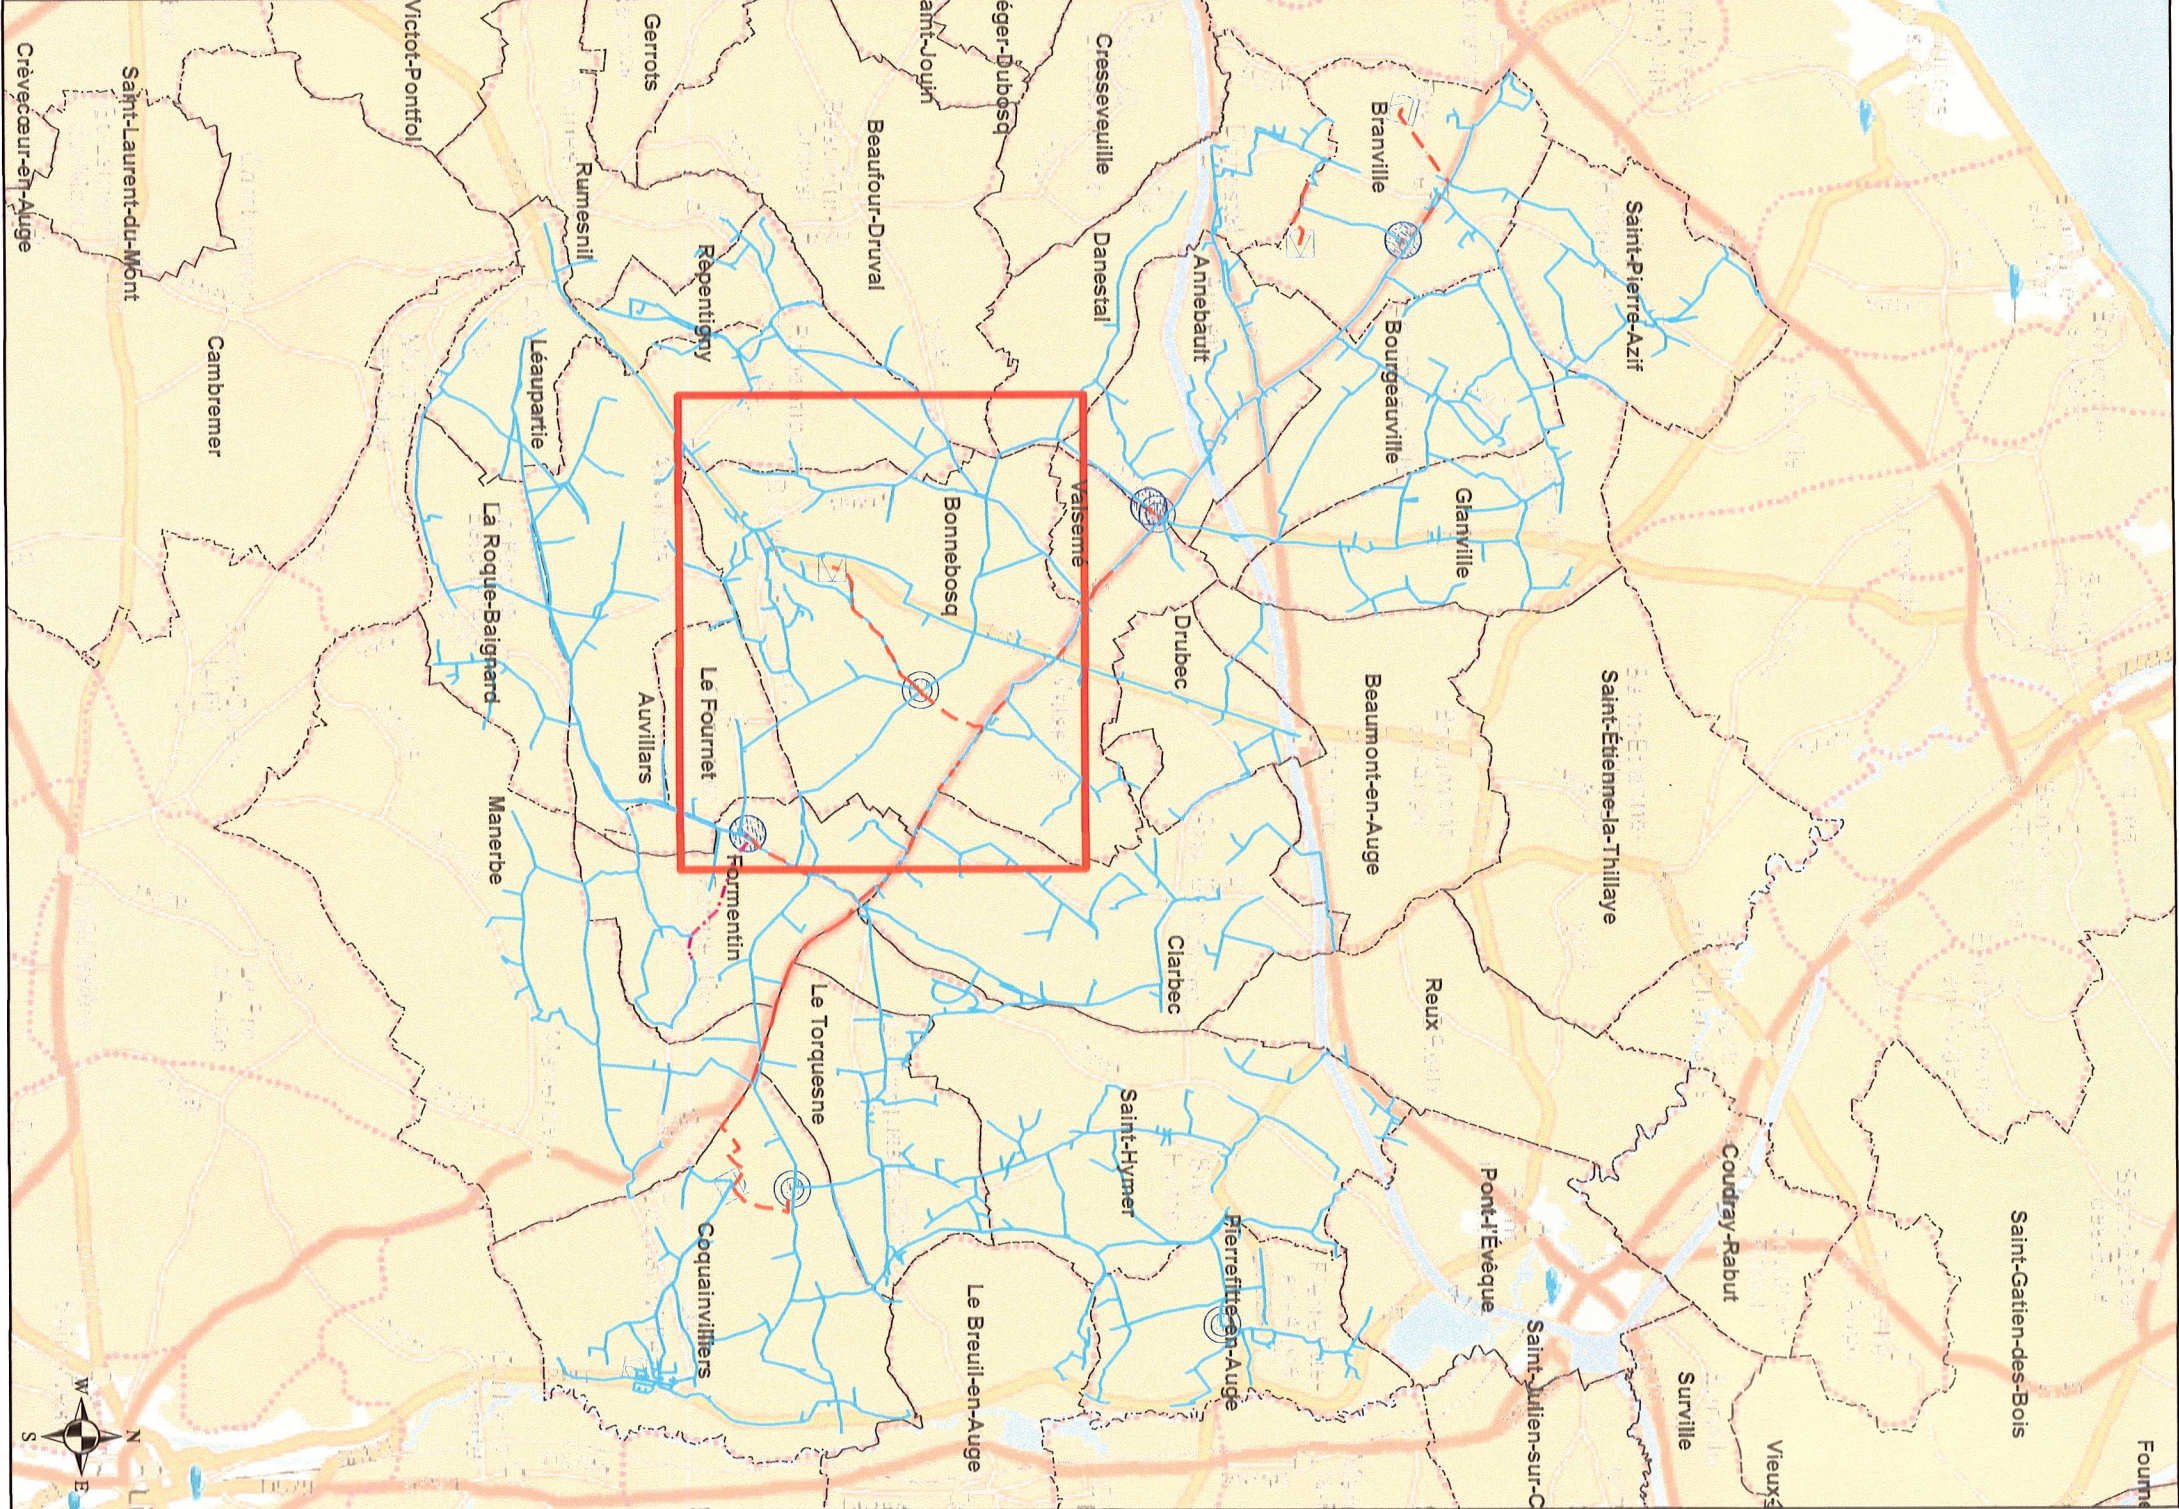


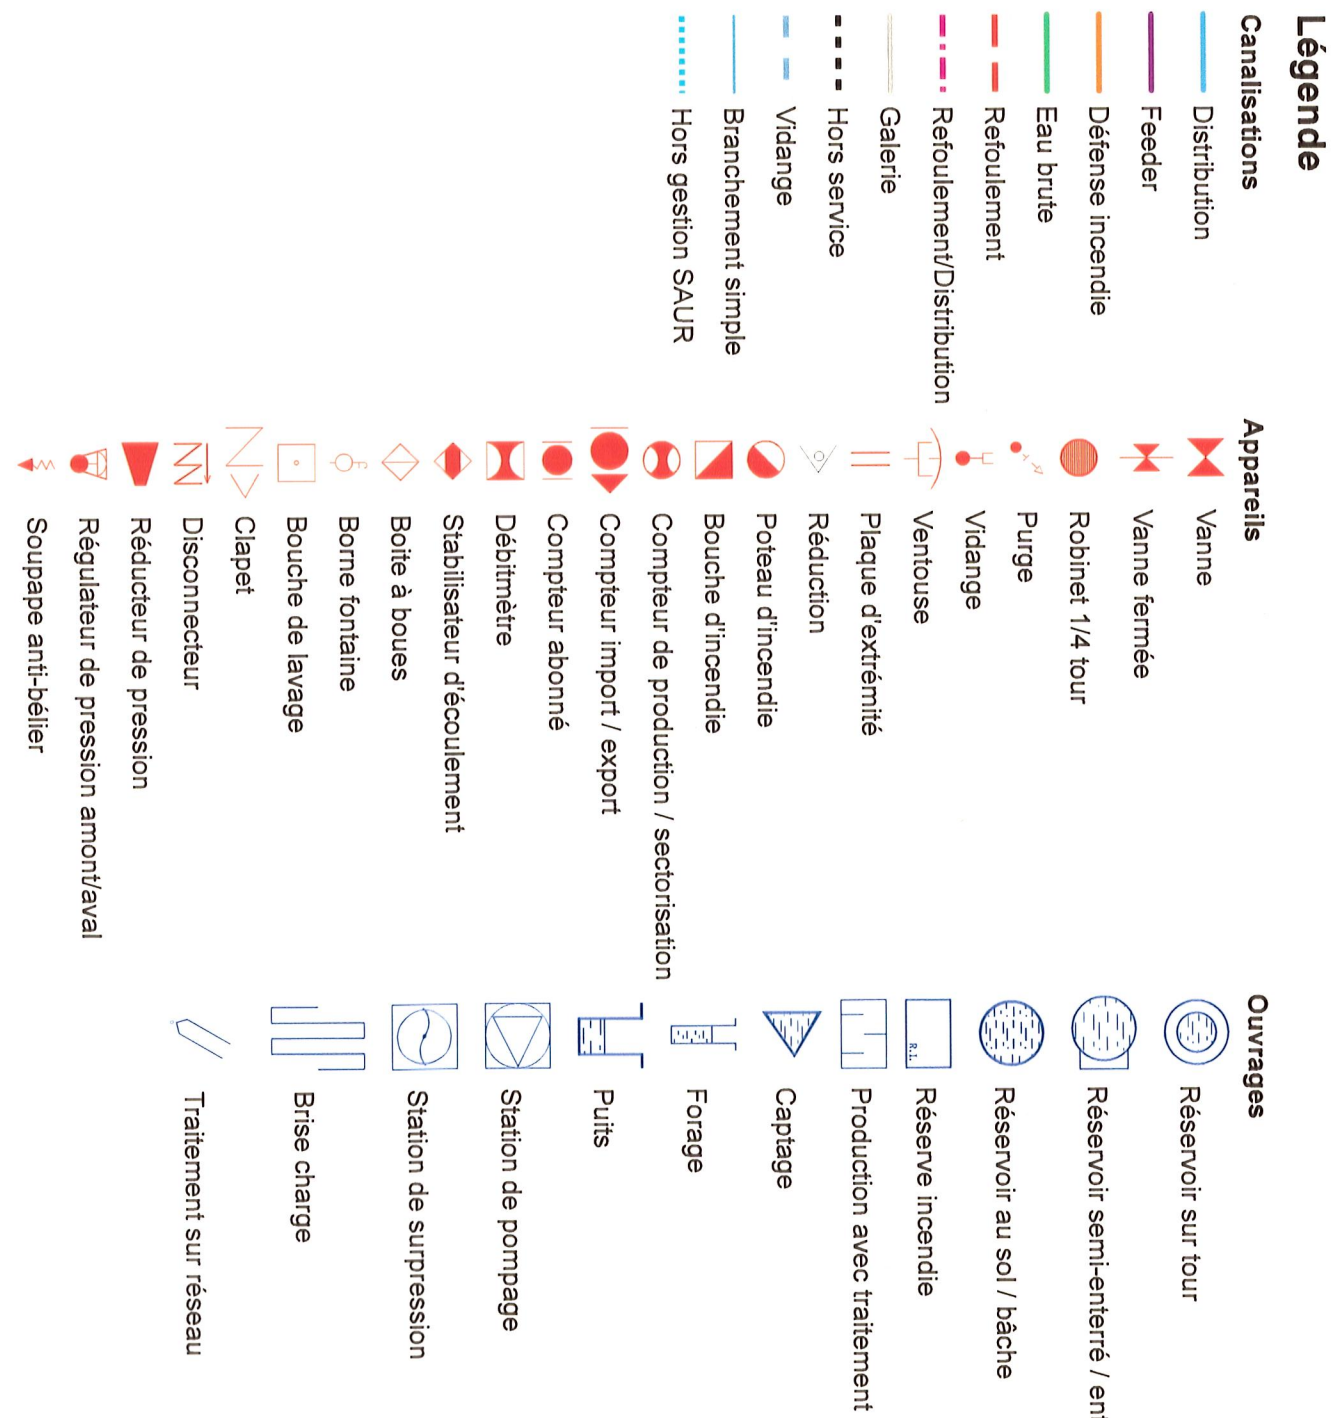

## DEPARTEMENT DU CALVADOS

**S.I.A.E.P DE LA  
HAUTE DORETTE**

Commune de Bonnebosq

## Réseau d'eau potable


" Plan d'ensemble communal "

|                            |                   |
|----------------------------|-------------------|
| Plan n° : 1402-06-A0-E-001 | Echelle : 1:5 500 |
|----------------------------|-------------------|

Cartographe: S.AMOKRANE Date: 22/09/2017

CPO Marne La Vallée

8, Boulevard Michael FARADAY  
77700 SERRIS

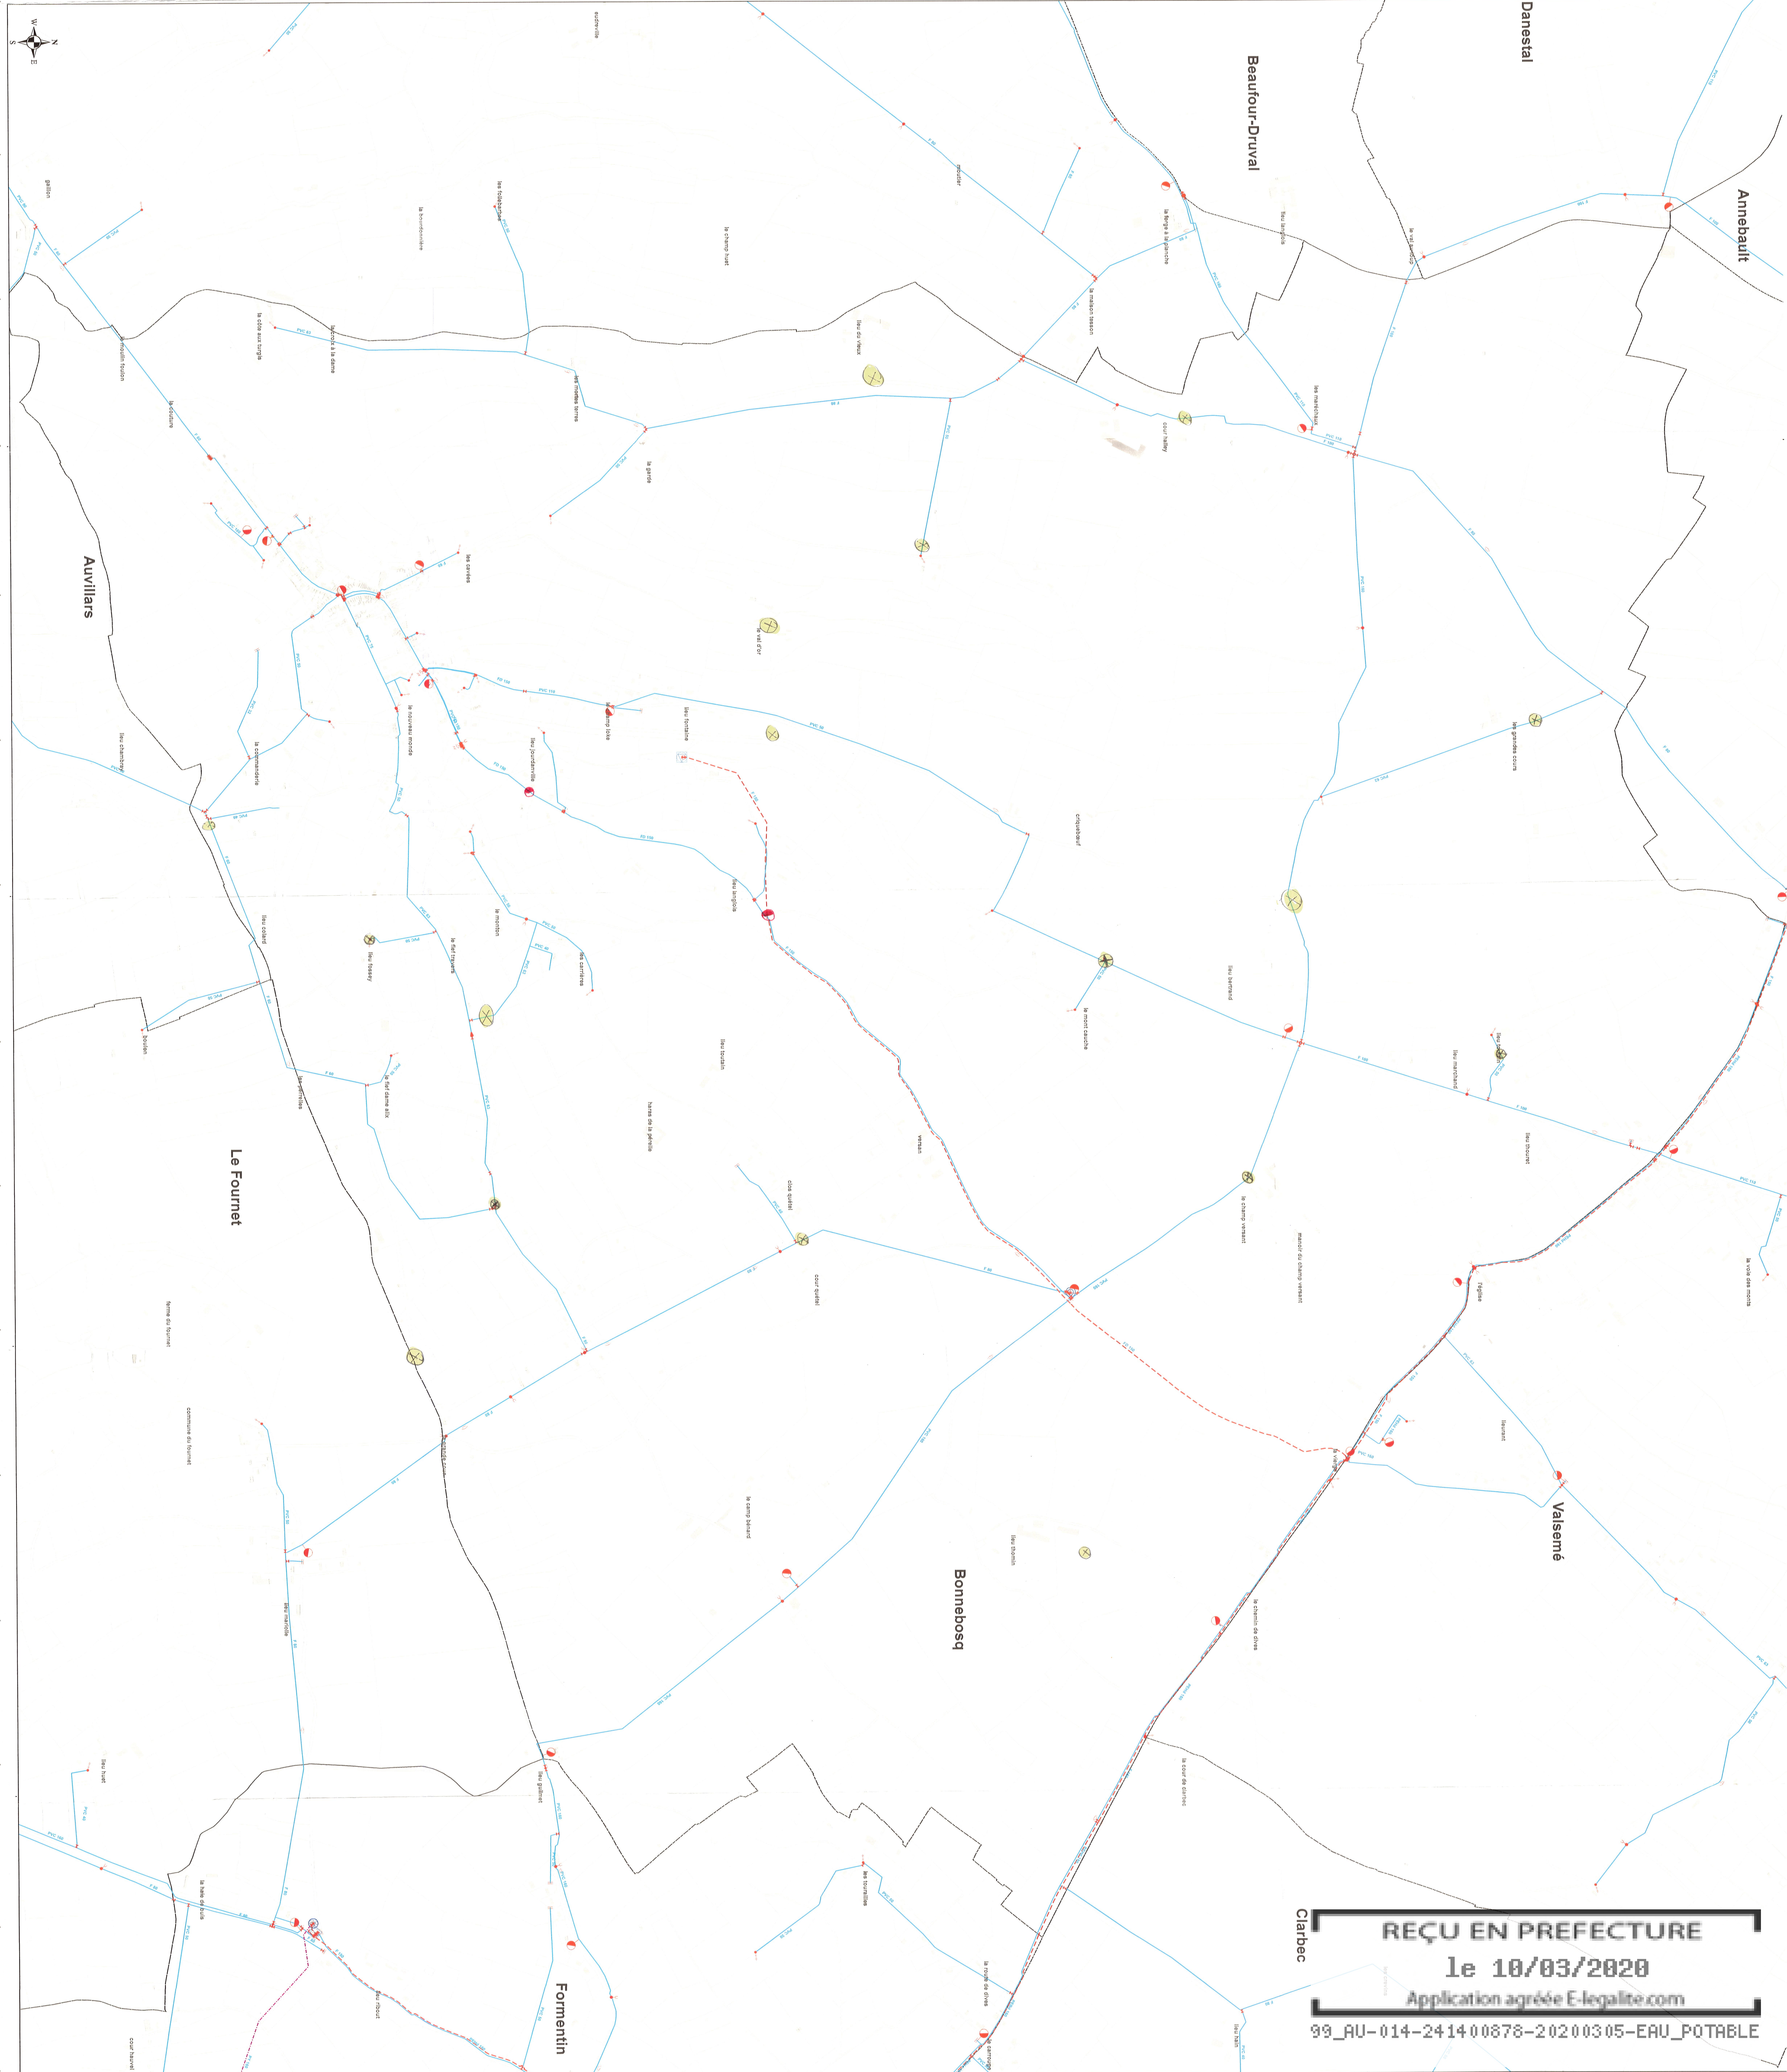

REÇU EN PREFECTURE

le 10/03/2020

Application agréée E-legalite.com

99\_AU-014-241400878-20200305-EAU\_PQTABLE