


Réseau eau
potable et
défense incendie

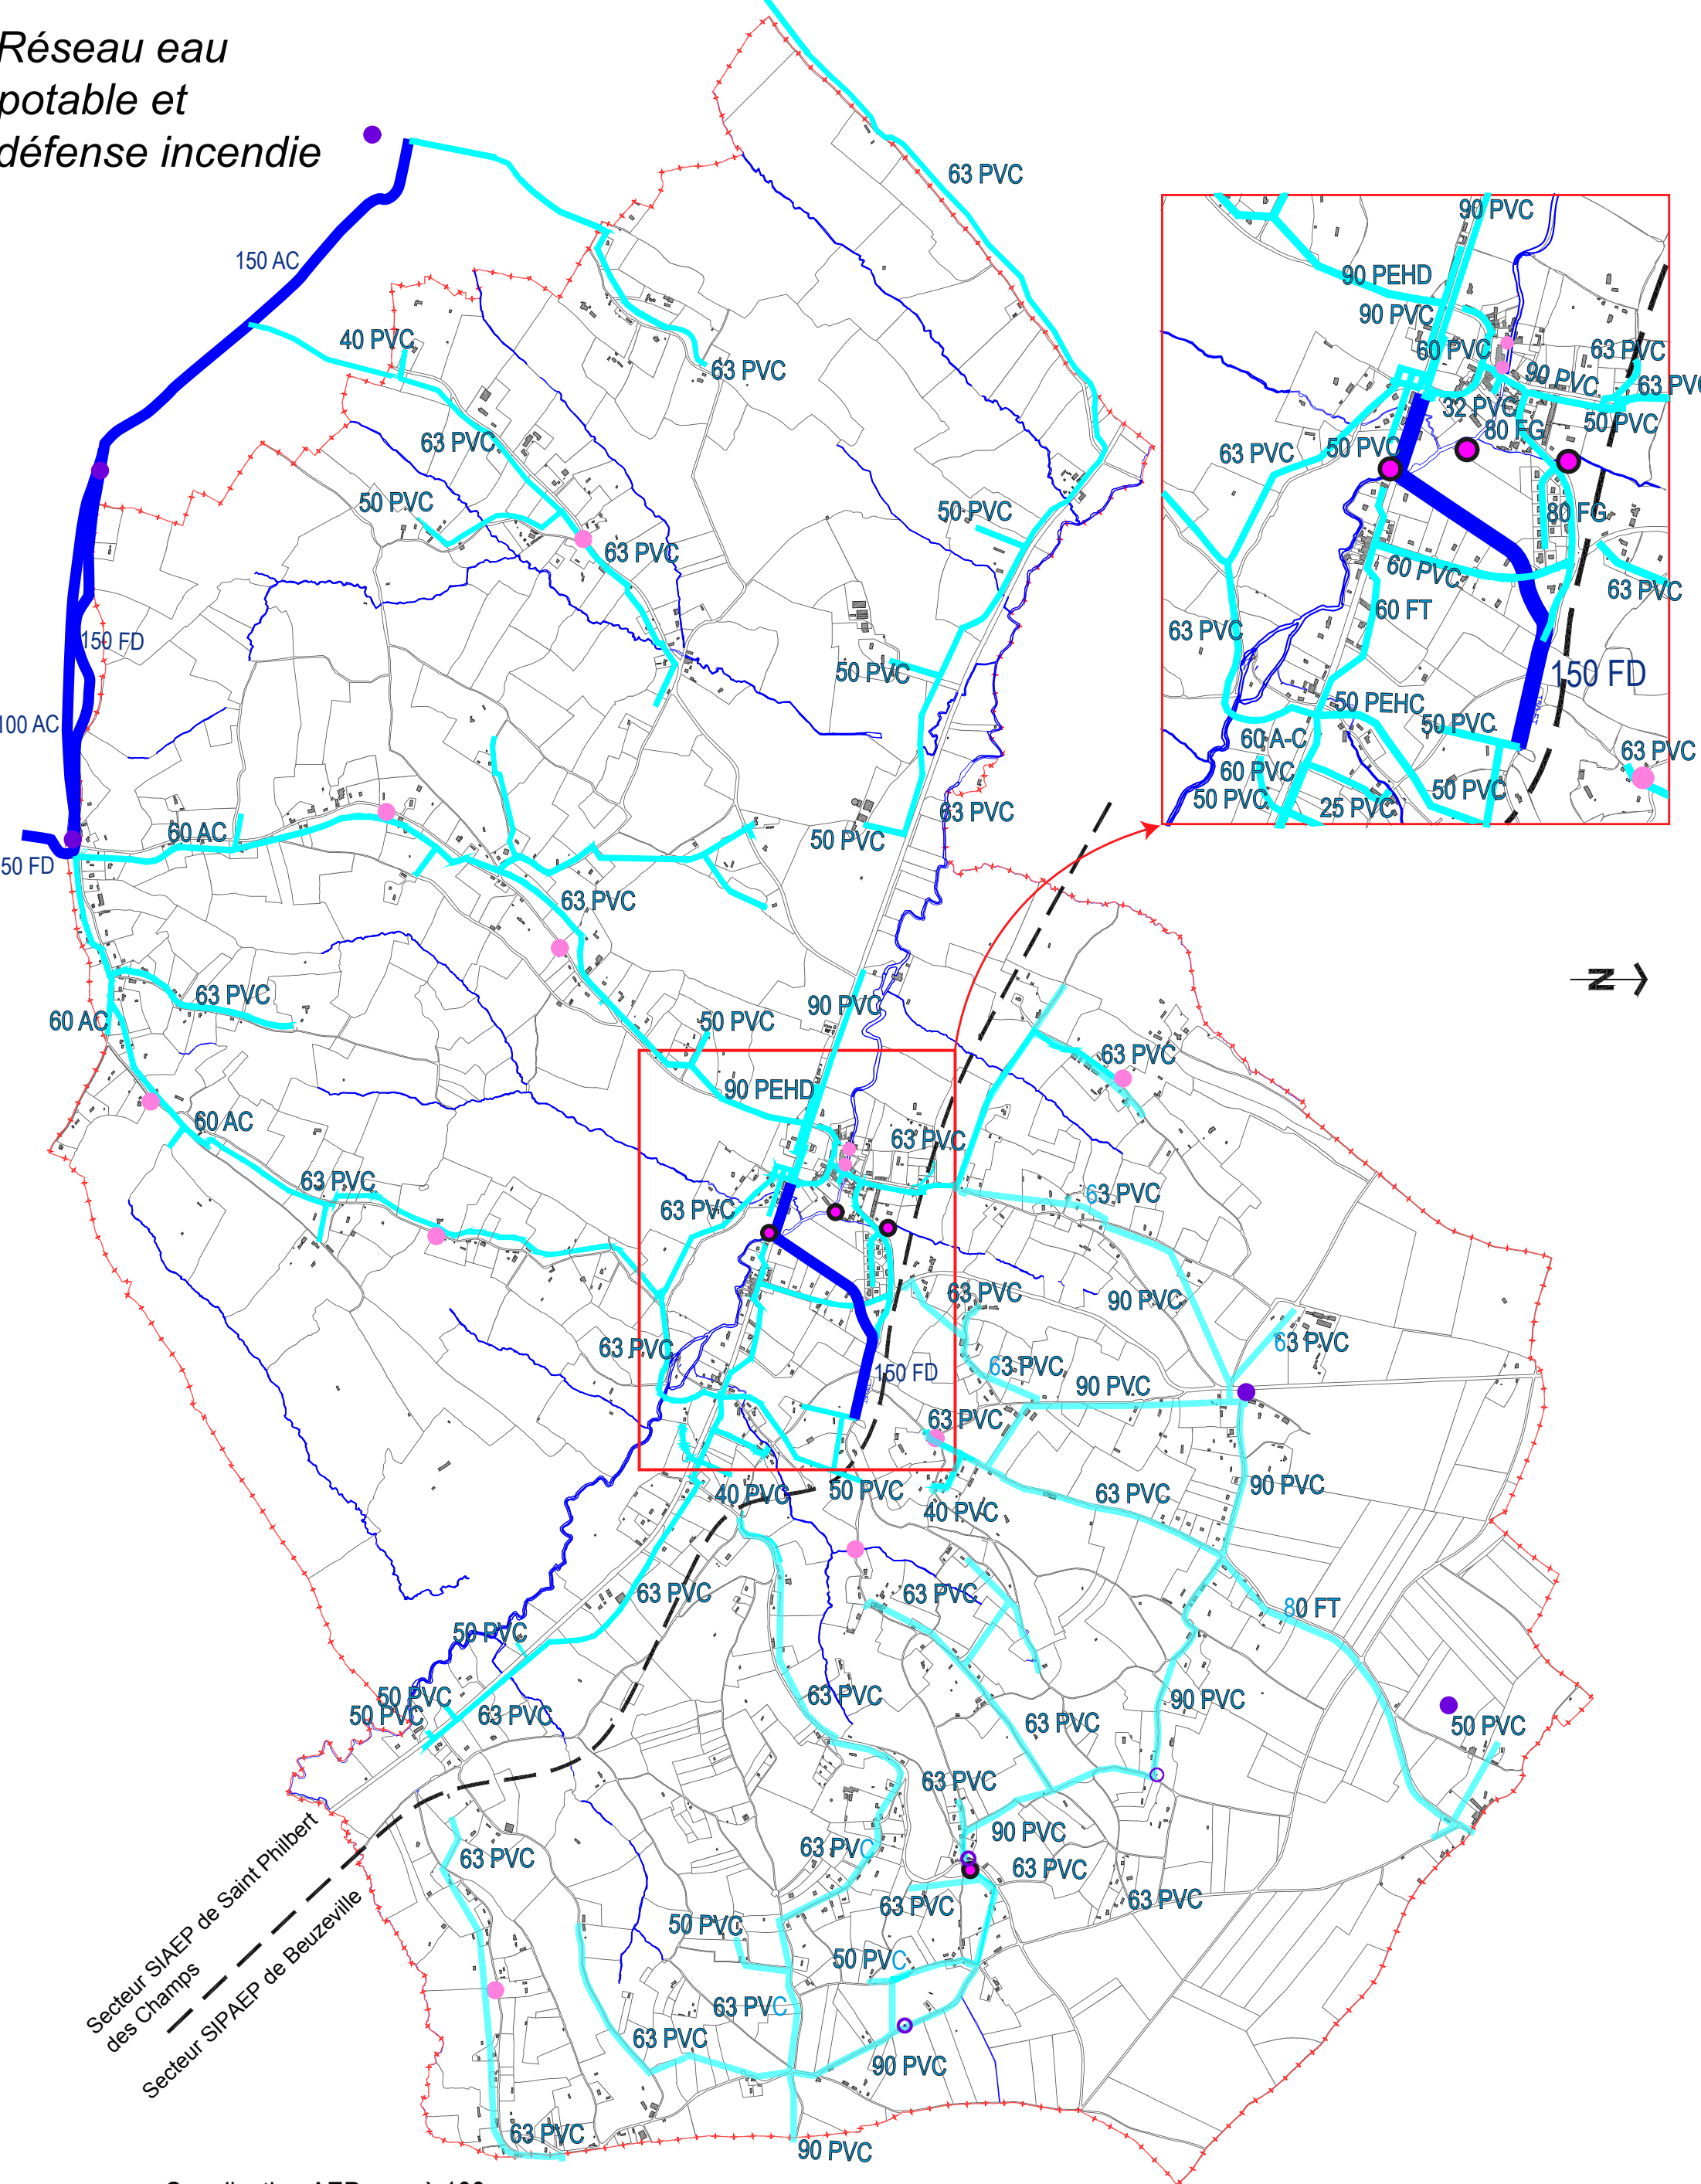

- Canalisation AEP sup. à 100 mm
- Canalisation AEP inf. à 100 mm
- Point de défense incendie existant
- Point de défense incendie à créer sur foncier communal
- Point de défense incendie à créer : emprise foncière à rechercher