



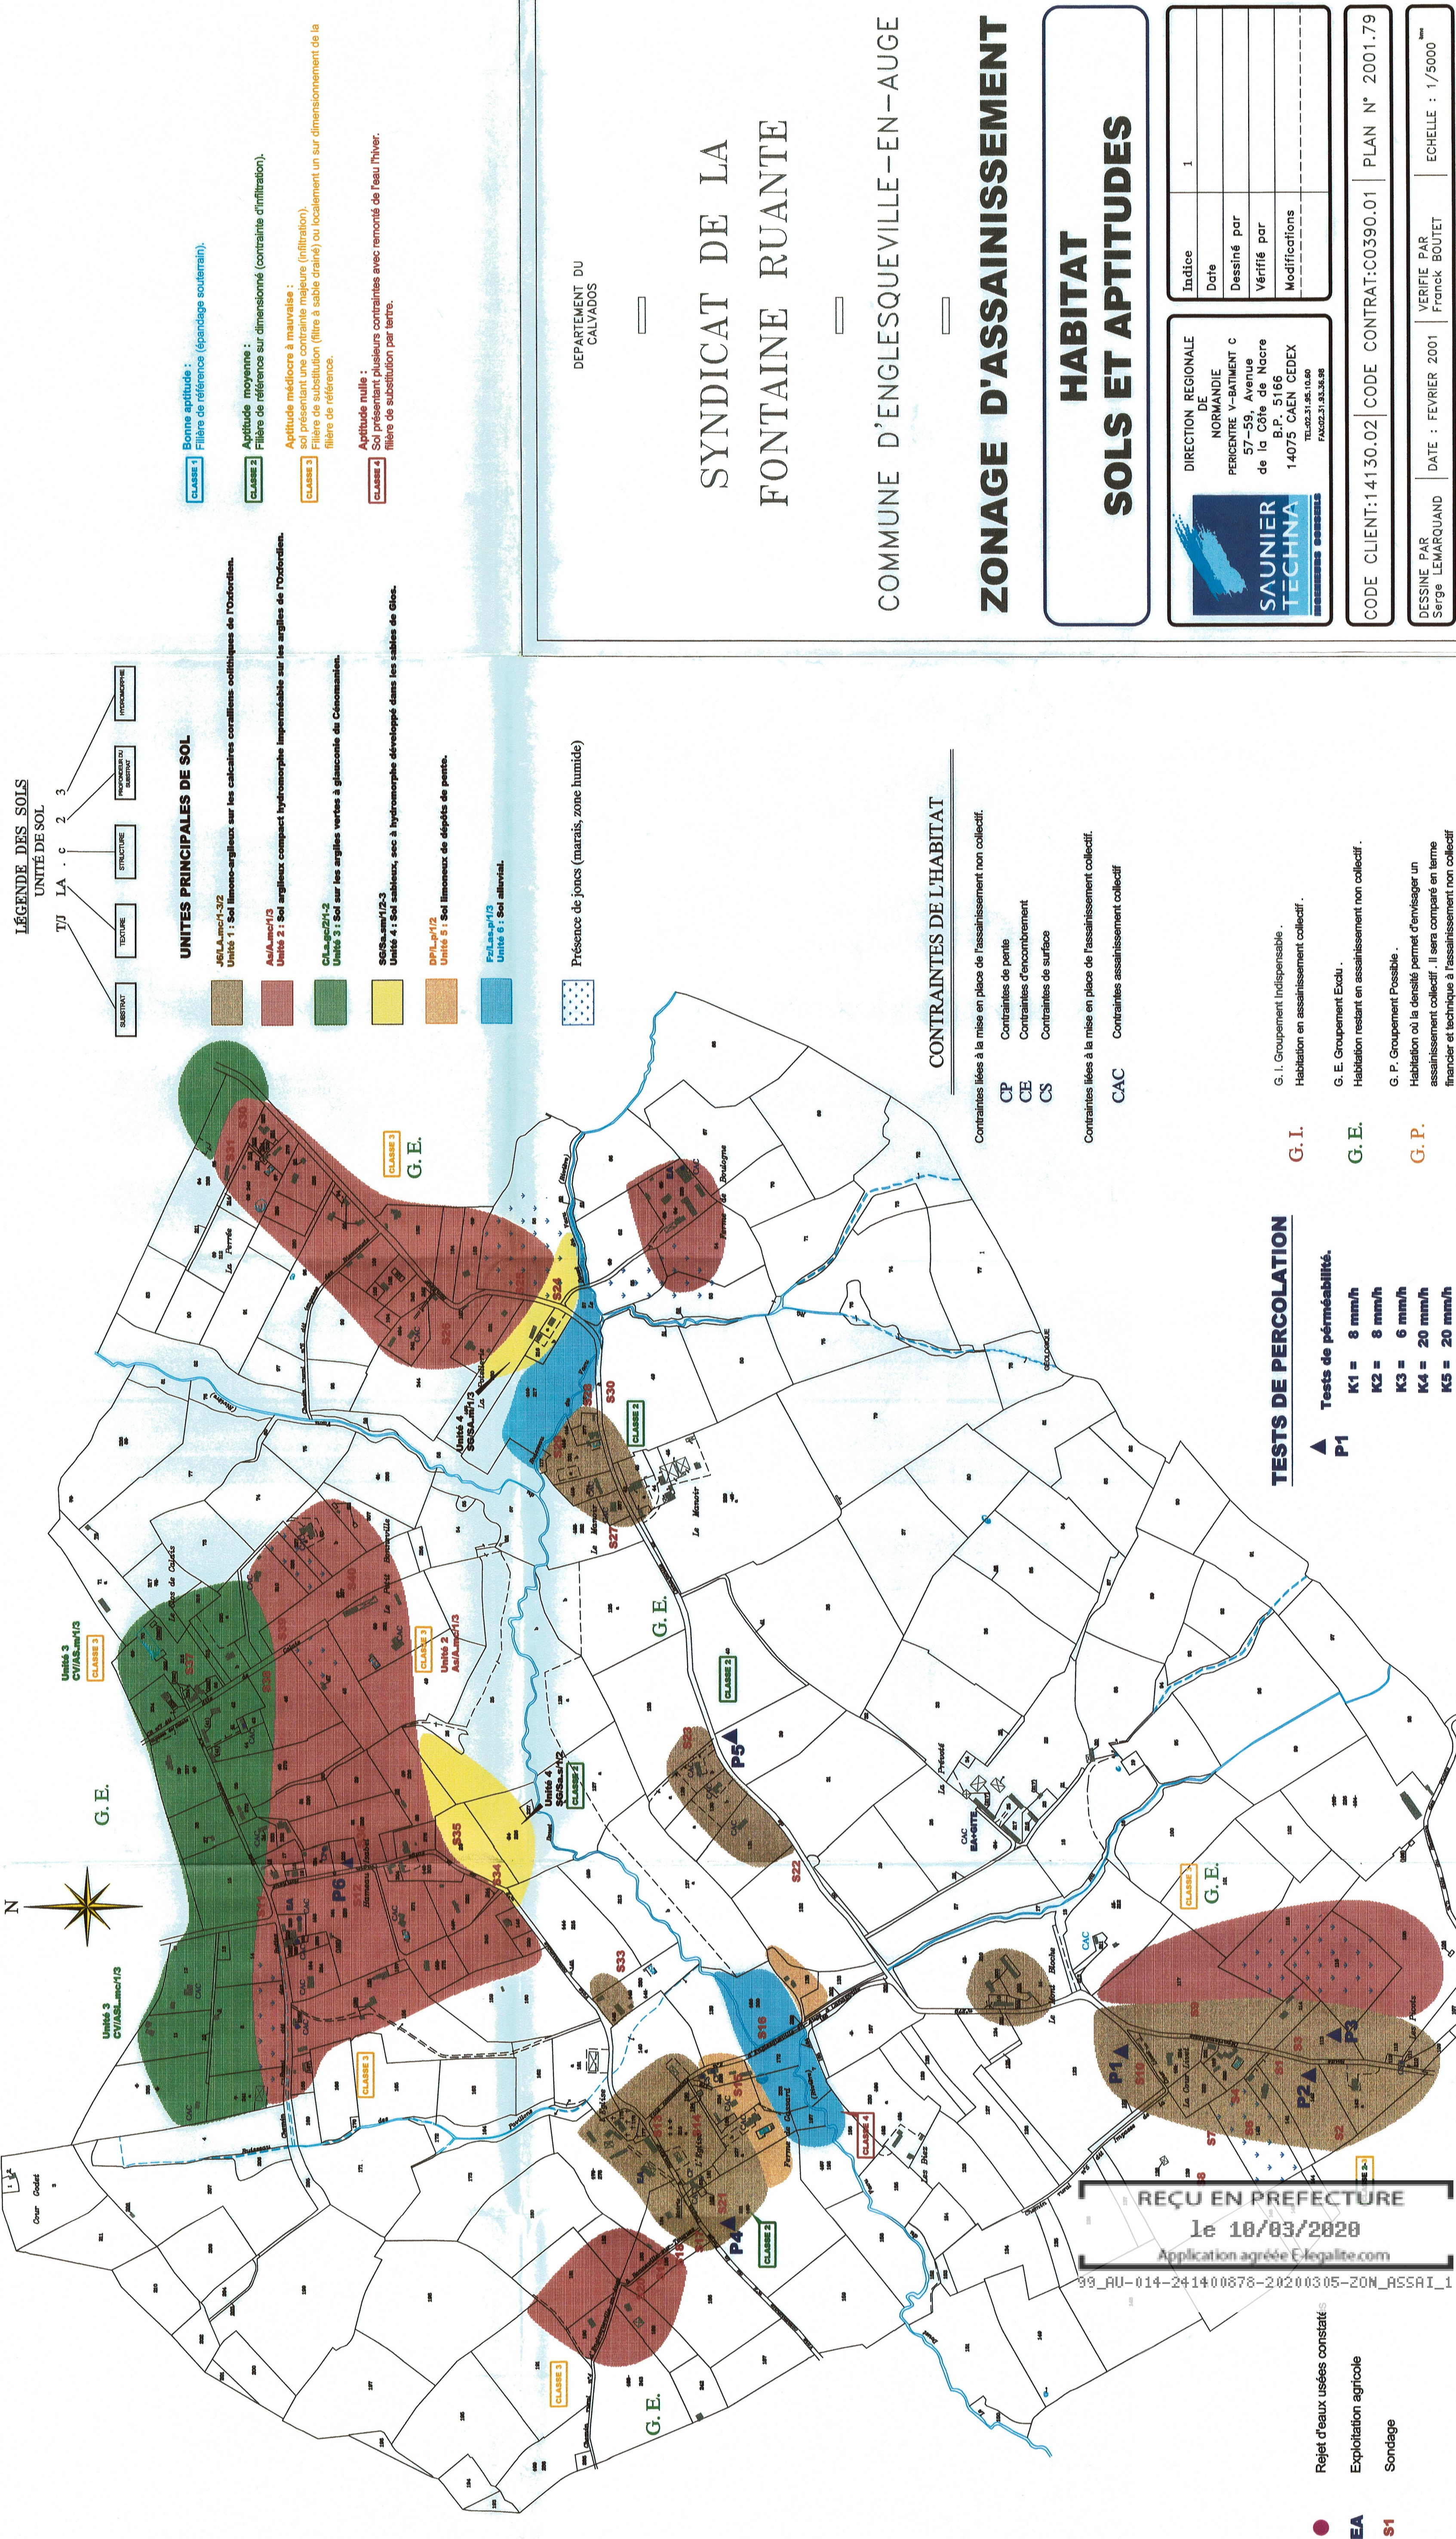

LÉGENDE DES SOLS

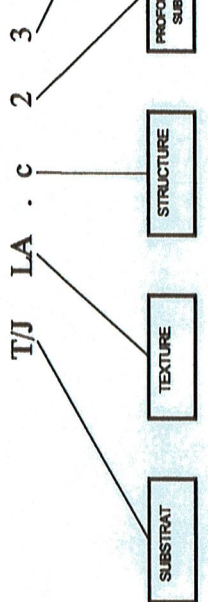

UNITES PRINCIPALES DE SOL

- Unité 1 : Sol limoneux-argileux sur les calcaires coralliens oolithiques de l'Oxfordien.
- Unité 2 : Sol argileux compact hydromorphe imperméable sur les argiles de l'Oxfordien.
- Unité 3 : Sol sur les argiles vertes à glauconites du Cénozoïque.
- Unité 4 : Sol sableux, sec à hydromorphe développé dans les sables de Glos.
- Unité 5 : Sol limoneux de dépôts de pente.
- Unité 6 : Sol alluvial.

CONTRAINTES DE L'HABITAT

- CP Contraintes de pente
- CE Contraintes d'encombrement
- CS Contraintes de surface
- CAC Contraintes liées à la mise en place de l'assainissement collectif.

TESTS DE PERCOLATION

- Tests de perméabilité.
- P1 K1 = 8 mm/h
- K2 = 8 mm/h
- K3 = 6 mm/h
- K4 = 20 mm/h
- K5 = 20 mm/h

REÇU EN PREFECTURE

le 10/03/2020

Application agréée E-legalite.com

Rejet d'eaux usées constaté

Exploitation agricole

Sondage

- Bonne aptitude : Filière de référence (épandage souterrain).
- Aptitude moyenne : Filière de référence sur dimensionné (contrainte d'infiltration).
- Aptitude médiocre à mauvaise : Sol présentant une contrainte majeure (infiltration). Filière de substitution (filtre à sable drainé) ou localement un sur dimensionnement de la filière de référence.
- Aptitude nulle : Sol présentant plusieurs contraintes avec remonté de l'eau l'hiver. Filière de substitution par terre.

DEPARTEMENT DU CALVADOS

SYNDICAT DE LA FONTAINE RUANTE

COMMUNE D'ENGLESQUEVILLE-EN-AUGE

ZONAGE D'ASSAINISSEMENT

HABITAT SOLS ET APTITUDES



DIRECTION REGIONALE DE NORMANDIE
PERICENTRE V-BATIMENT C
57-59, Avenue de la Côte de Nacre
B.P. 5166
14075 CAEN CEDEX
TEL:02.31.95.10.60
FAX:02.31.93.36.98

Indice	1
Date	
Dessiné par	
Vérifié par	
Modifications	

CODE CLIENT:14130.02	CODE CONTRAT:C0390.01	PLAN N° 2001.79
DESSINE PAR Serge LEMARQUAND	DATE : FEVRIER 2001	VERIFIE PAR Franck BOUTET
		ECHELLE : 1/5000