


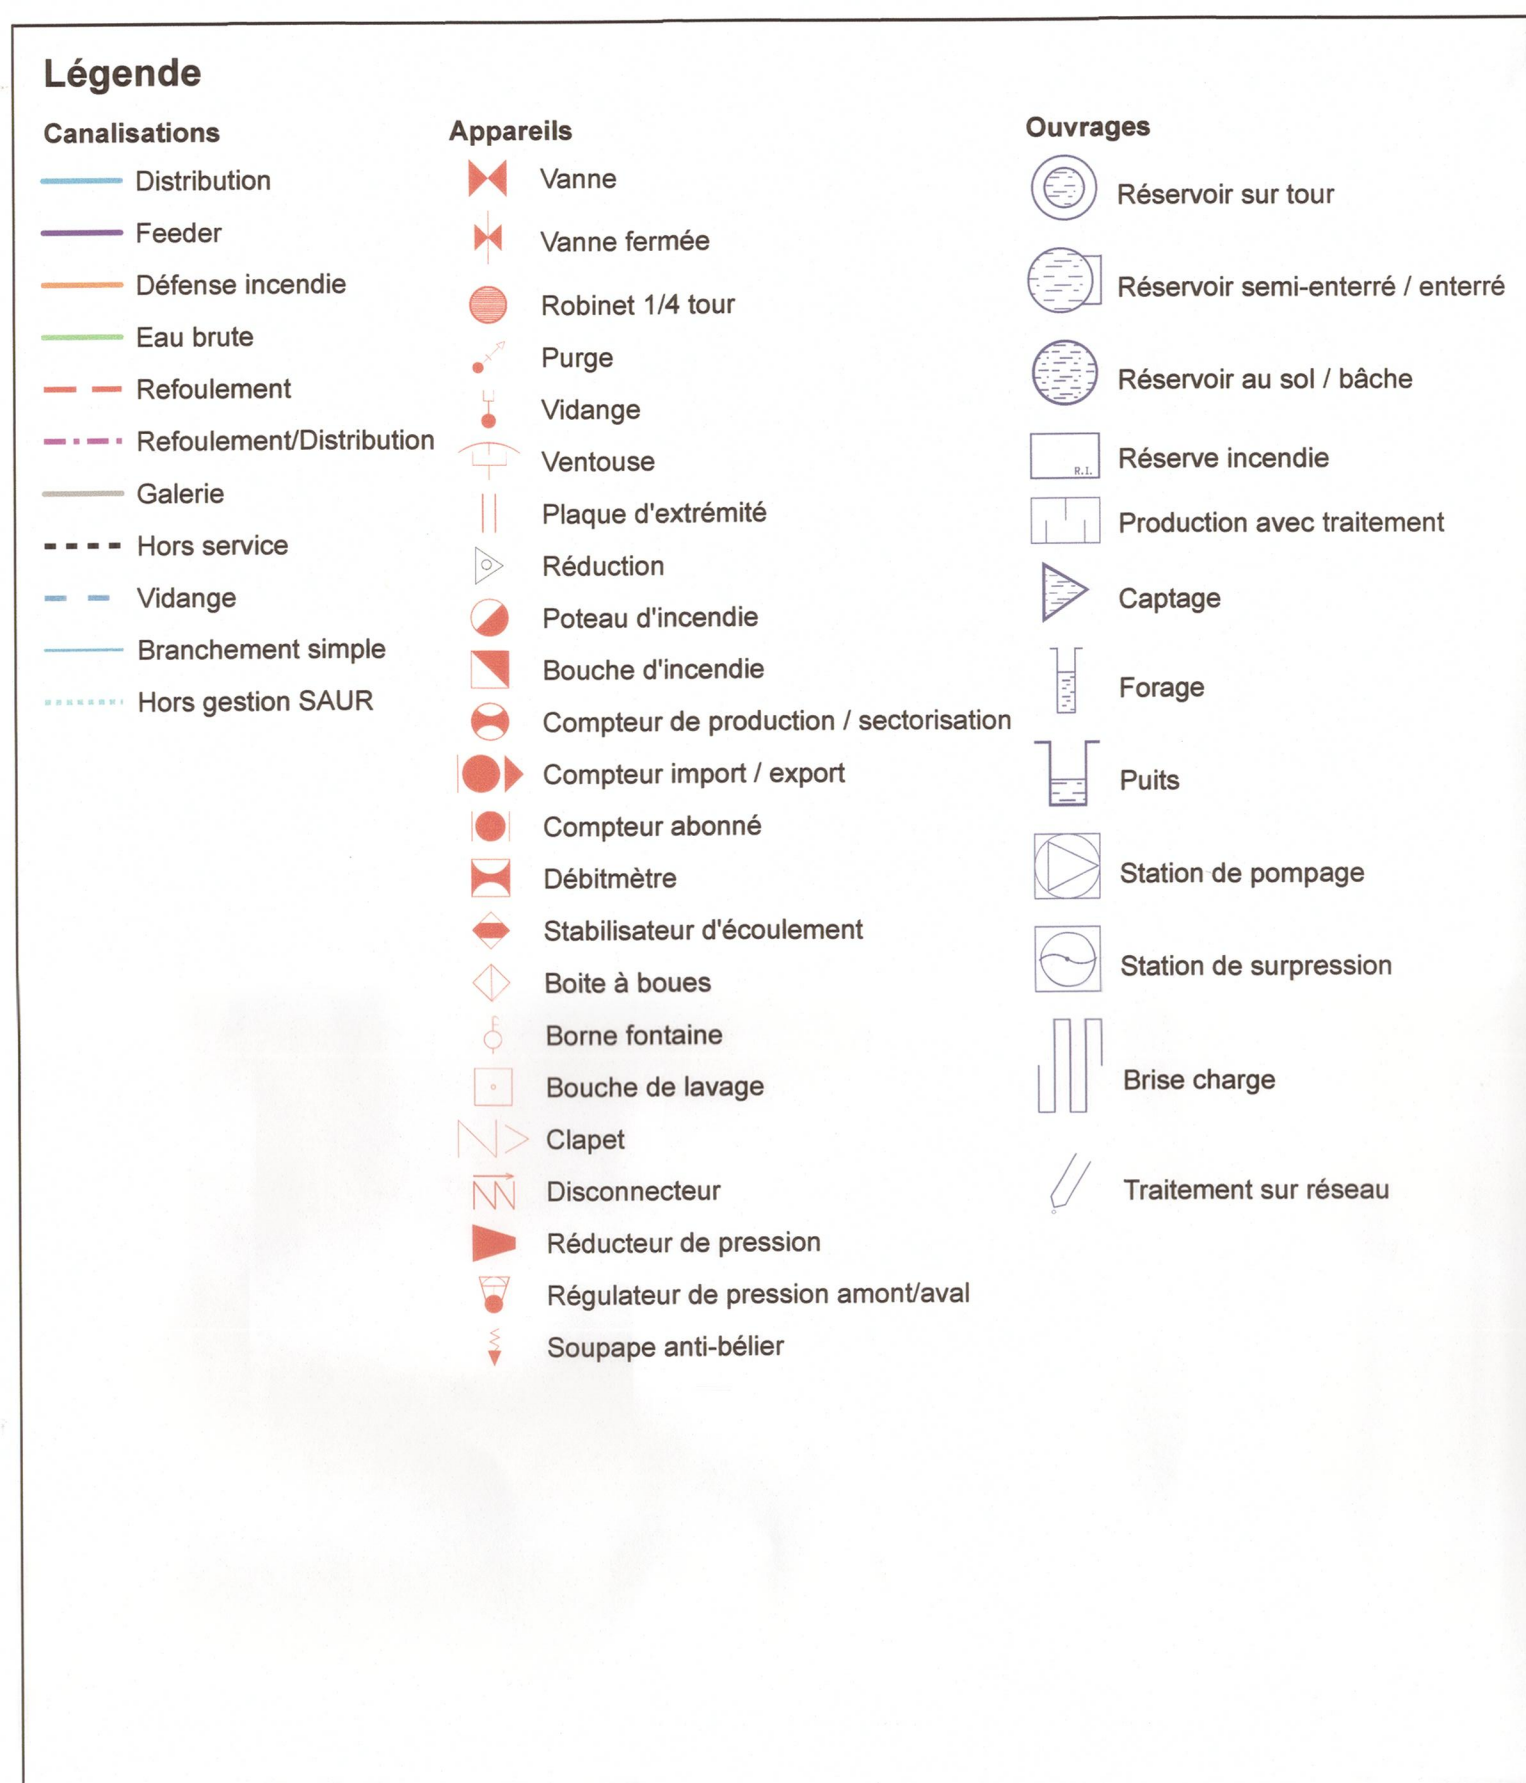

DEPARTEMENT DU CALVADOS

S.I.A.E.P DE LA HAUTE DORETTE

Courrier Arrivé

1-1 OCT. 2017

Communauté de Communes
BLANGY-PONT L'ÉVÊQUE-INTERCOM

Commune de Glanville

Plan n° : 1402-05-A0-E-001	Echelle : 1:3 500
----------------------------	-------------------

Cartographe: S.AMOKRANE

Date: 24/08/2017

Réseau d'eau potable

" Plan d'ensemble communal "



CPO Marne La Vallée
8, Boulevard Michael FARADAY
77700 SERRIS



