


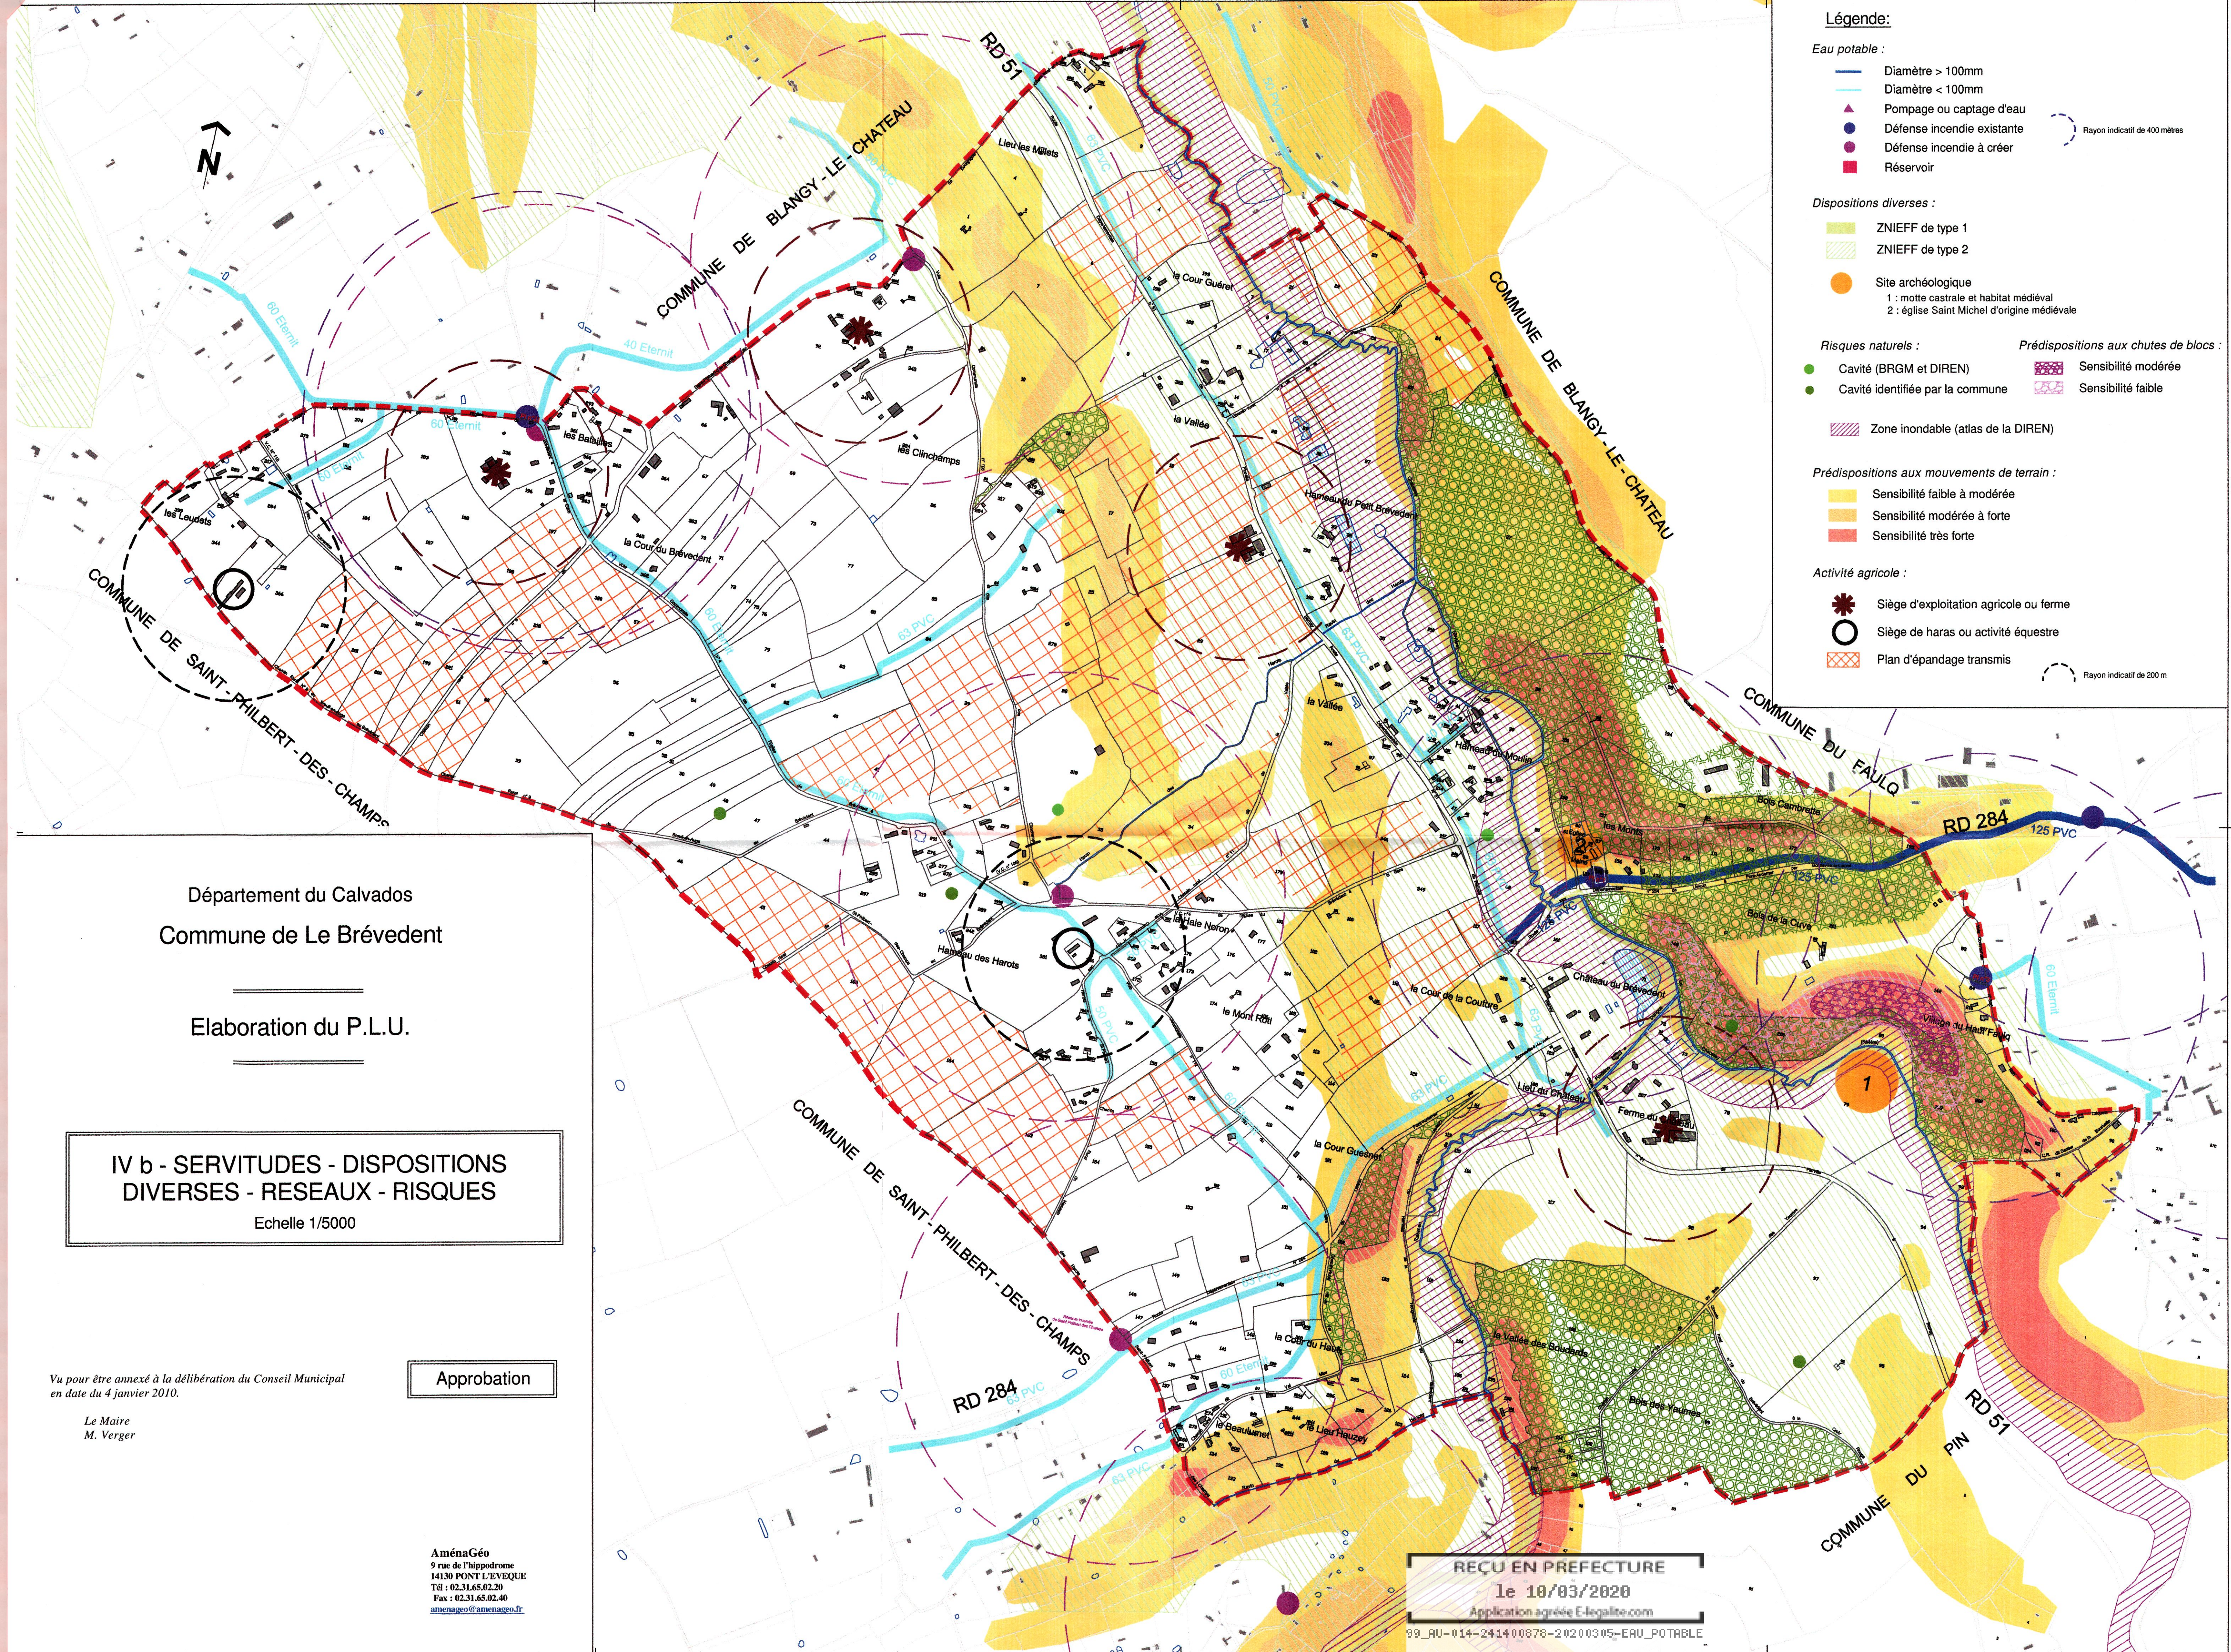

- Légende:**
- Eau potable :**
- Diamètre > 100mm
 - Diamètre < 100mm
 - Pompage ou captage d'eau
 - Défense incendie existante
 - Défense incendie à créer
 - Réservoir
- Dispositions diverses :**
- ZNIEFF de type 1
 - ZNIEFF de type 2
 - Site archéologique
 - 1 : motte castrale et habitat médiéval
 - 2 : église Saint Michel d'origine médiévale
- Risques naturels :**
- Cavité (BRGM et DIREN)
 - Cavité identifiée par la commune
- Prédispositions aux chutes de blocs :**
- Sensibilité modérée
 - Sensibilité faible
- Zone inondable (atlas de la DIREN)**
- Prédispositions aux mouvements de terrain :**
- Sensibilité faible à modérée
 - Sensibilité modérée à forte
 - Sensibilité très forte
- Activité agricole :**
- Siège d'exploitation agricole ou ferme
 - Siège de haras ou activité équestre
 - Plan d'épandage transmis
- Rayon indicatif de 400 mètres**
- Rayon indicatif de 200 m**

Département du Calvados
Commune de Le Brévedent

Elaboration du P.L.U.

IV b - SERVITUDES - DISPOSITIONS DIVERSES - RESEAUX - RISQUES

Echelle 1/5000

Approbation

Vu pour être annexé à la délibération du Conseil Municipal
en date du 4 janvier 2010.

Le Maire
M. Verger

AménaGéo
9 rue de l'hippodrome
14130 PONT L'ÉVEQUE
Tél : 02.31.65.02.20
Fax : 02.31.65.02.40
amenageo@amenageo.fr

REÇU EN PREFECTURE
le 10/03/2020
Application agréée E-legalite.com
99_AU-014-241400878-20200305-EAU_POTABLE