ENEDIS
L'ELECTRICITE EN RESEAU

024

Référence :C_14285

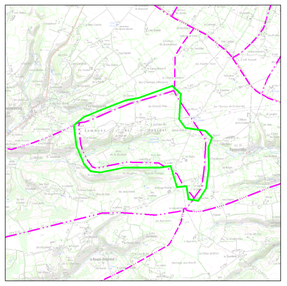

VAL00005_1	VAL00005_1	VAL00005_1
LIS00005_1	C_14285	LIS00005_1
LIS00005_1	LIS00005_1	LIS00005_1

Echelle : 1:4828

Carte extraite le : 09/01/2018

Propriété d'Enedis :
Édition graphique issue d'un plan moyenne échelle informatisé qui peut être modifié sans préavis. Elle ne peut être ni reproduite ni communiquée à des tiers, ni utilisée à des fins commerciales sans autorisation spécifique.
©IGN PARIS-2014

Ce plan ne dispense pas l'utilisateur des procédures DT-DICT.

Légende :

- Aérien / Aérien torsadé / Cable souterrain — Tronçon HTA
- IACM
- IAT
- ADA
- IACT
- Disjoncteur non télécommandé
- DRR
- S Sectionneur
- Aérien / Aérien torsadé / Cable souterrain — Tronçon BT
- Poste source
- Changement de section

Postes éléctriques

- Distribution publique
- Abonné
- Producteur HTA
- Répartition
- DP - Abonné
- Transformateur HTA - HTA
- Producteur HTA - Abonné
- DP - Producteur HTA - Abonné

0m 90m 180m 270m 360m

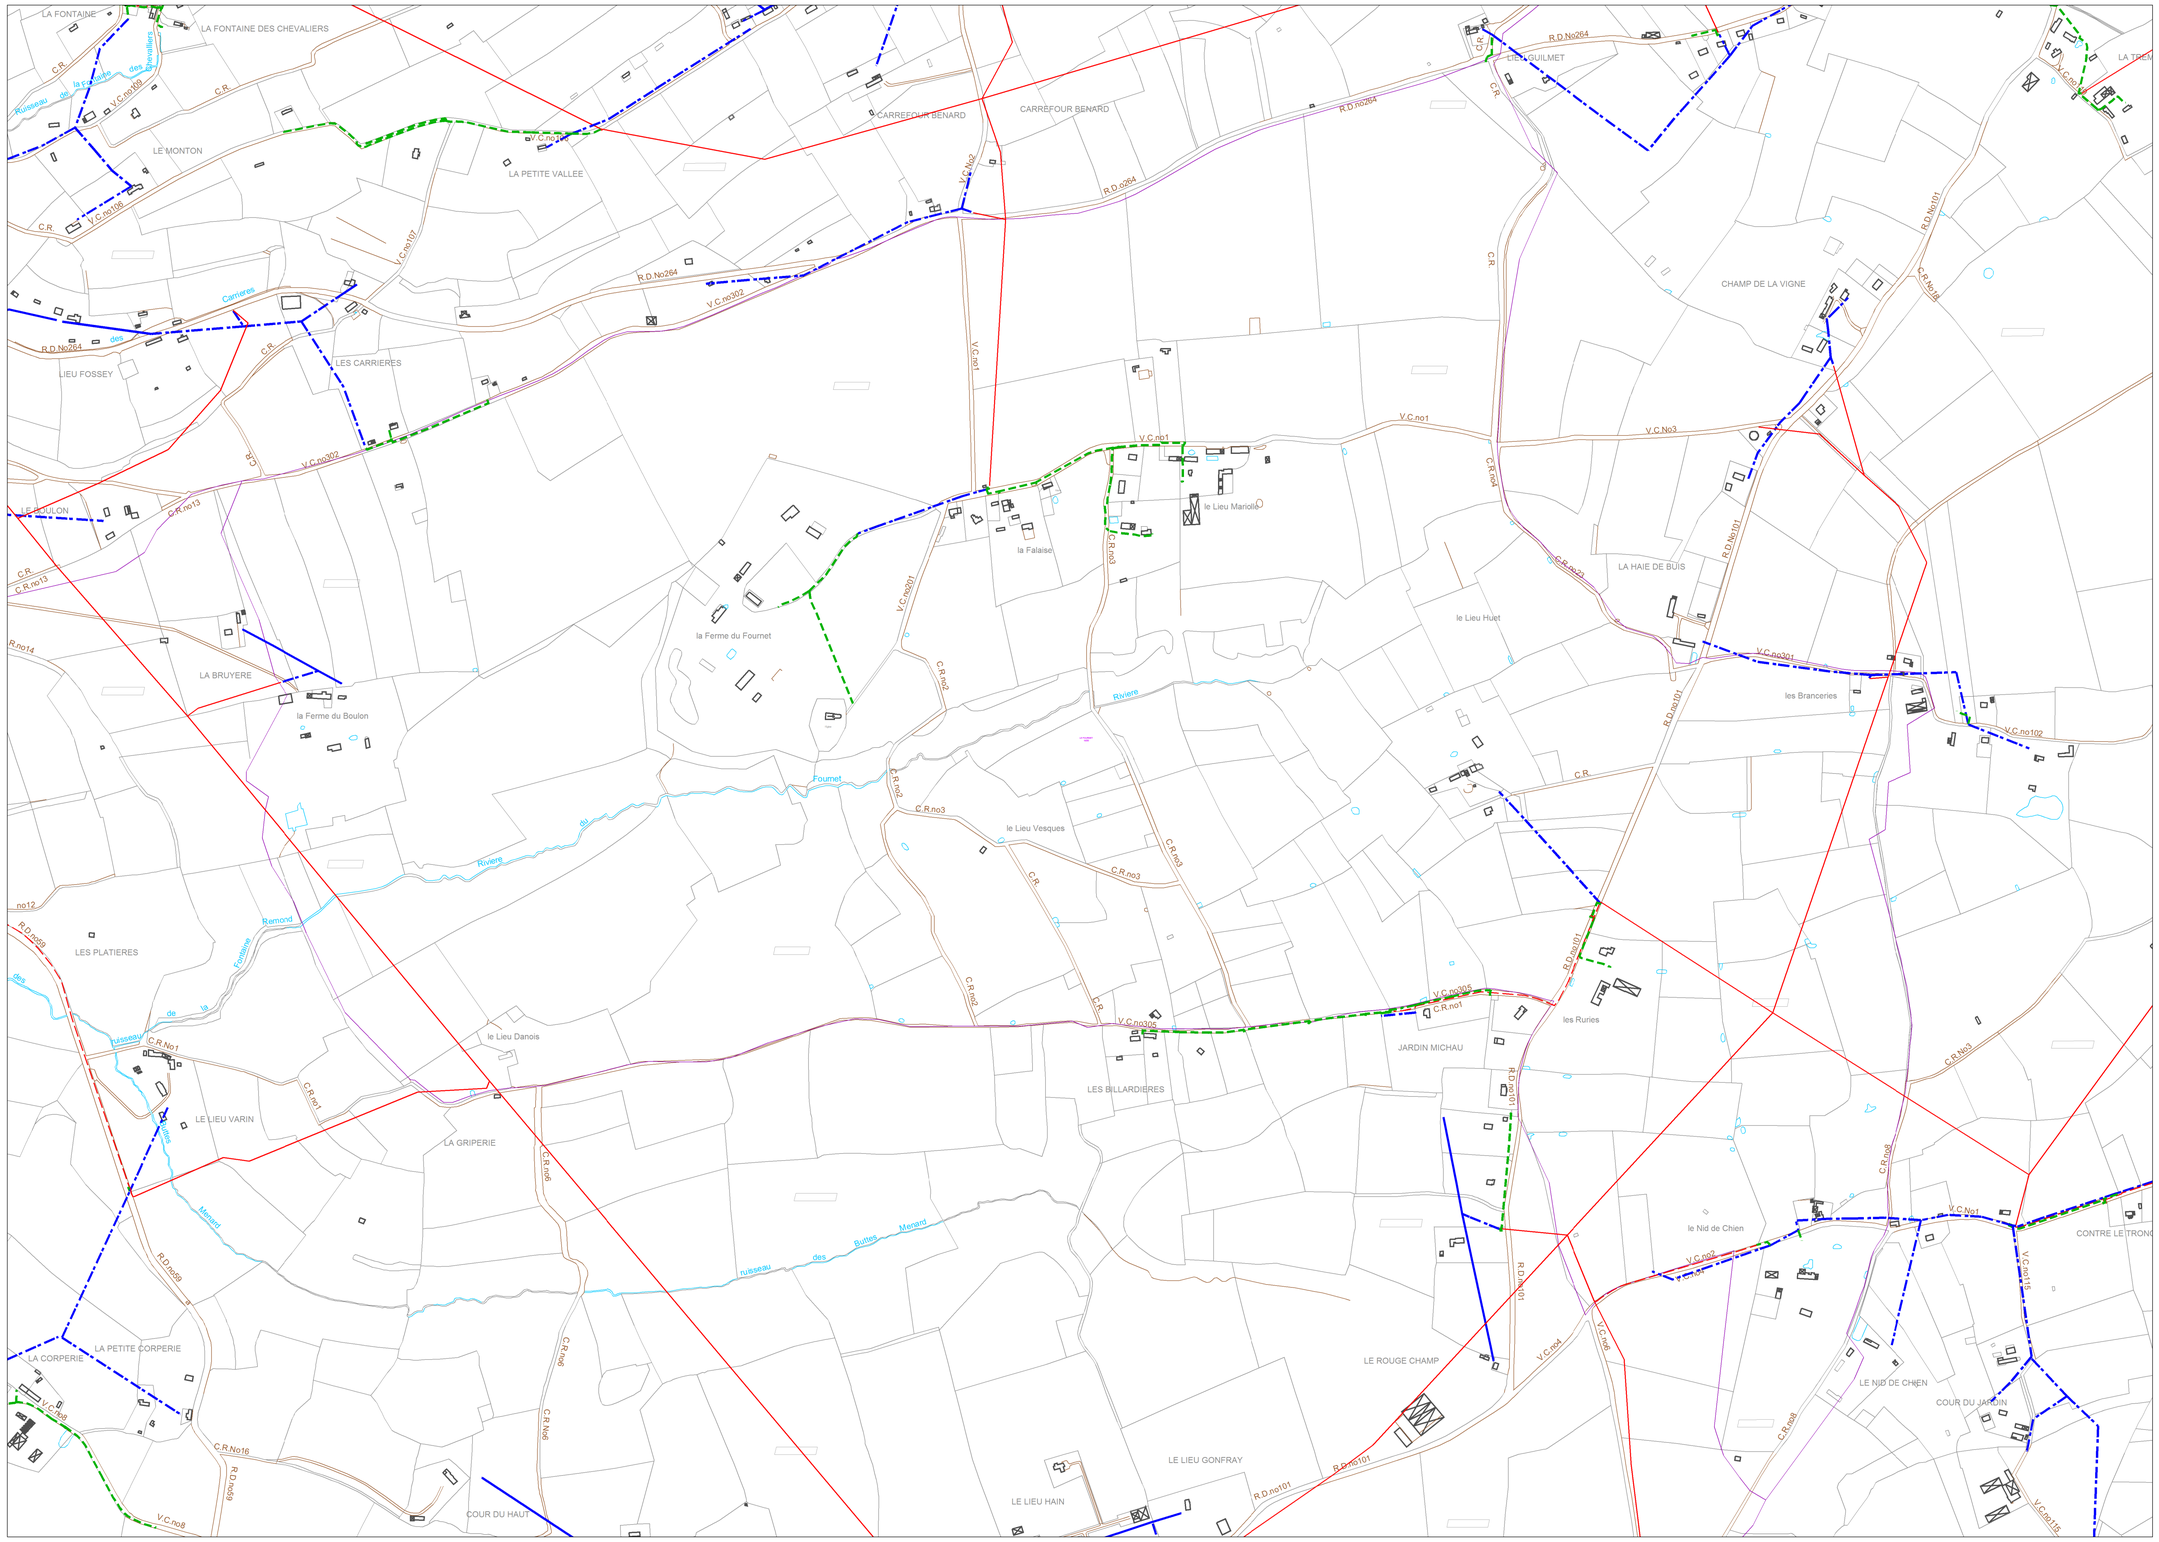

REÇU EN PREFECTURE
le 10/03/2020
Application agréée E-legalite.com
99_AU-014-241400878-20200305-ELEC-AU