


- Diamètre > 100mm
- Diamètre < 100mm
- Réservoir
- Défense incendie existante
- Défense incendie à créer

IV b-6

*Réseau eau potable et défense incendie*

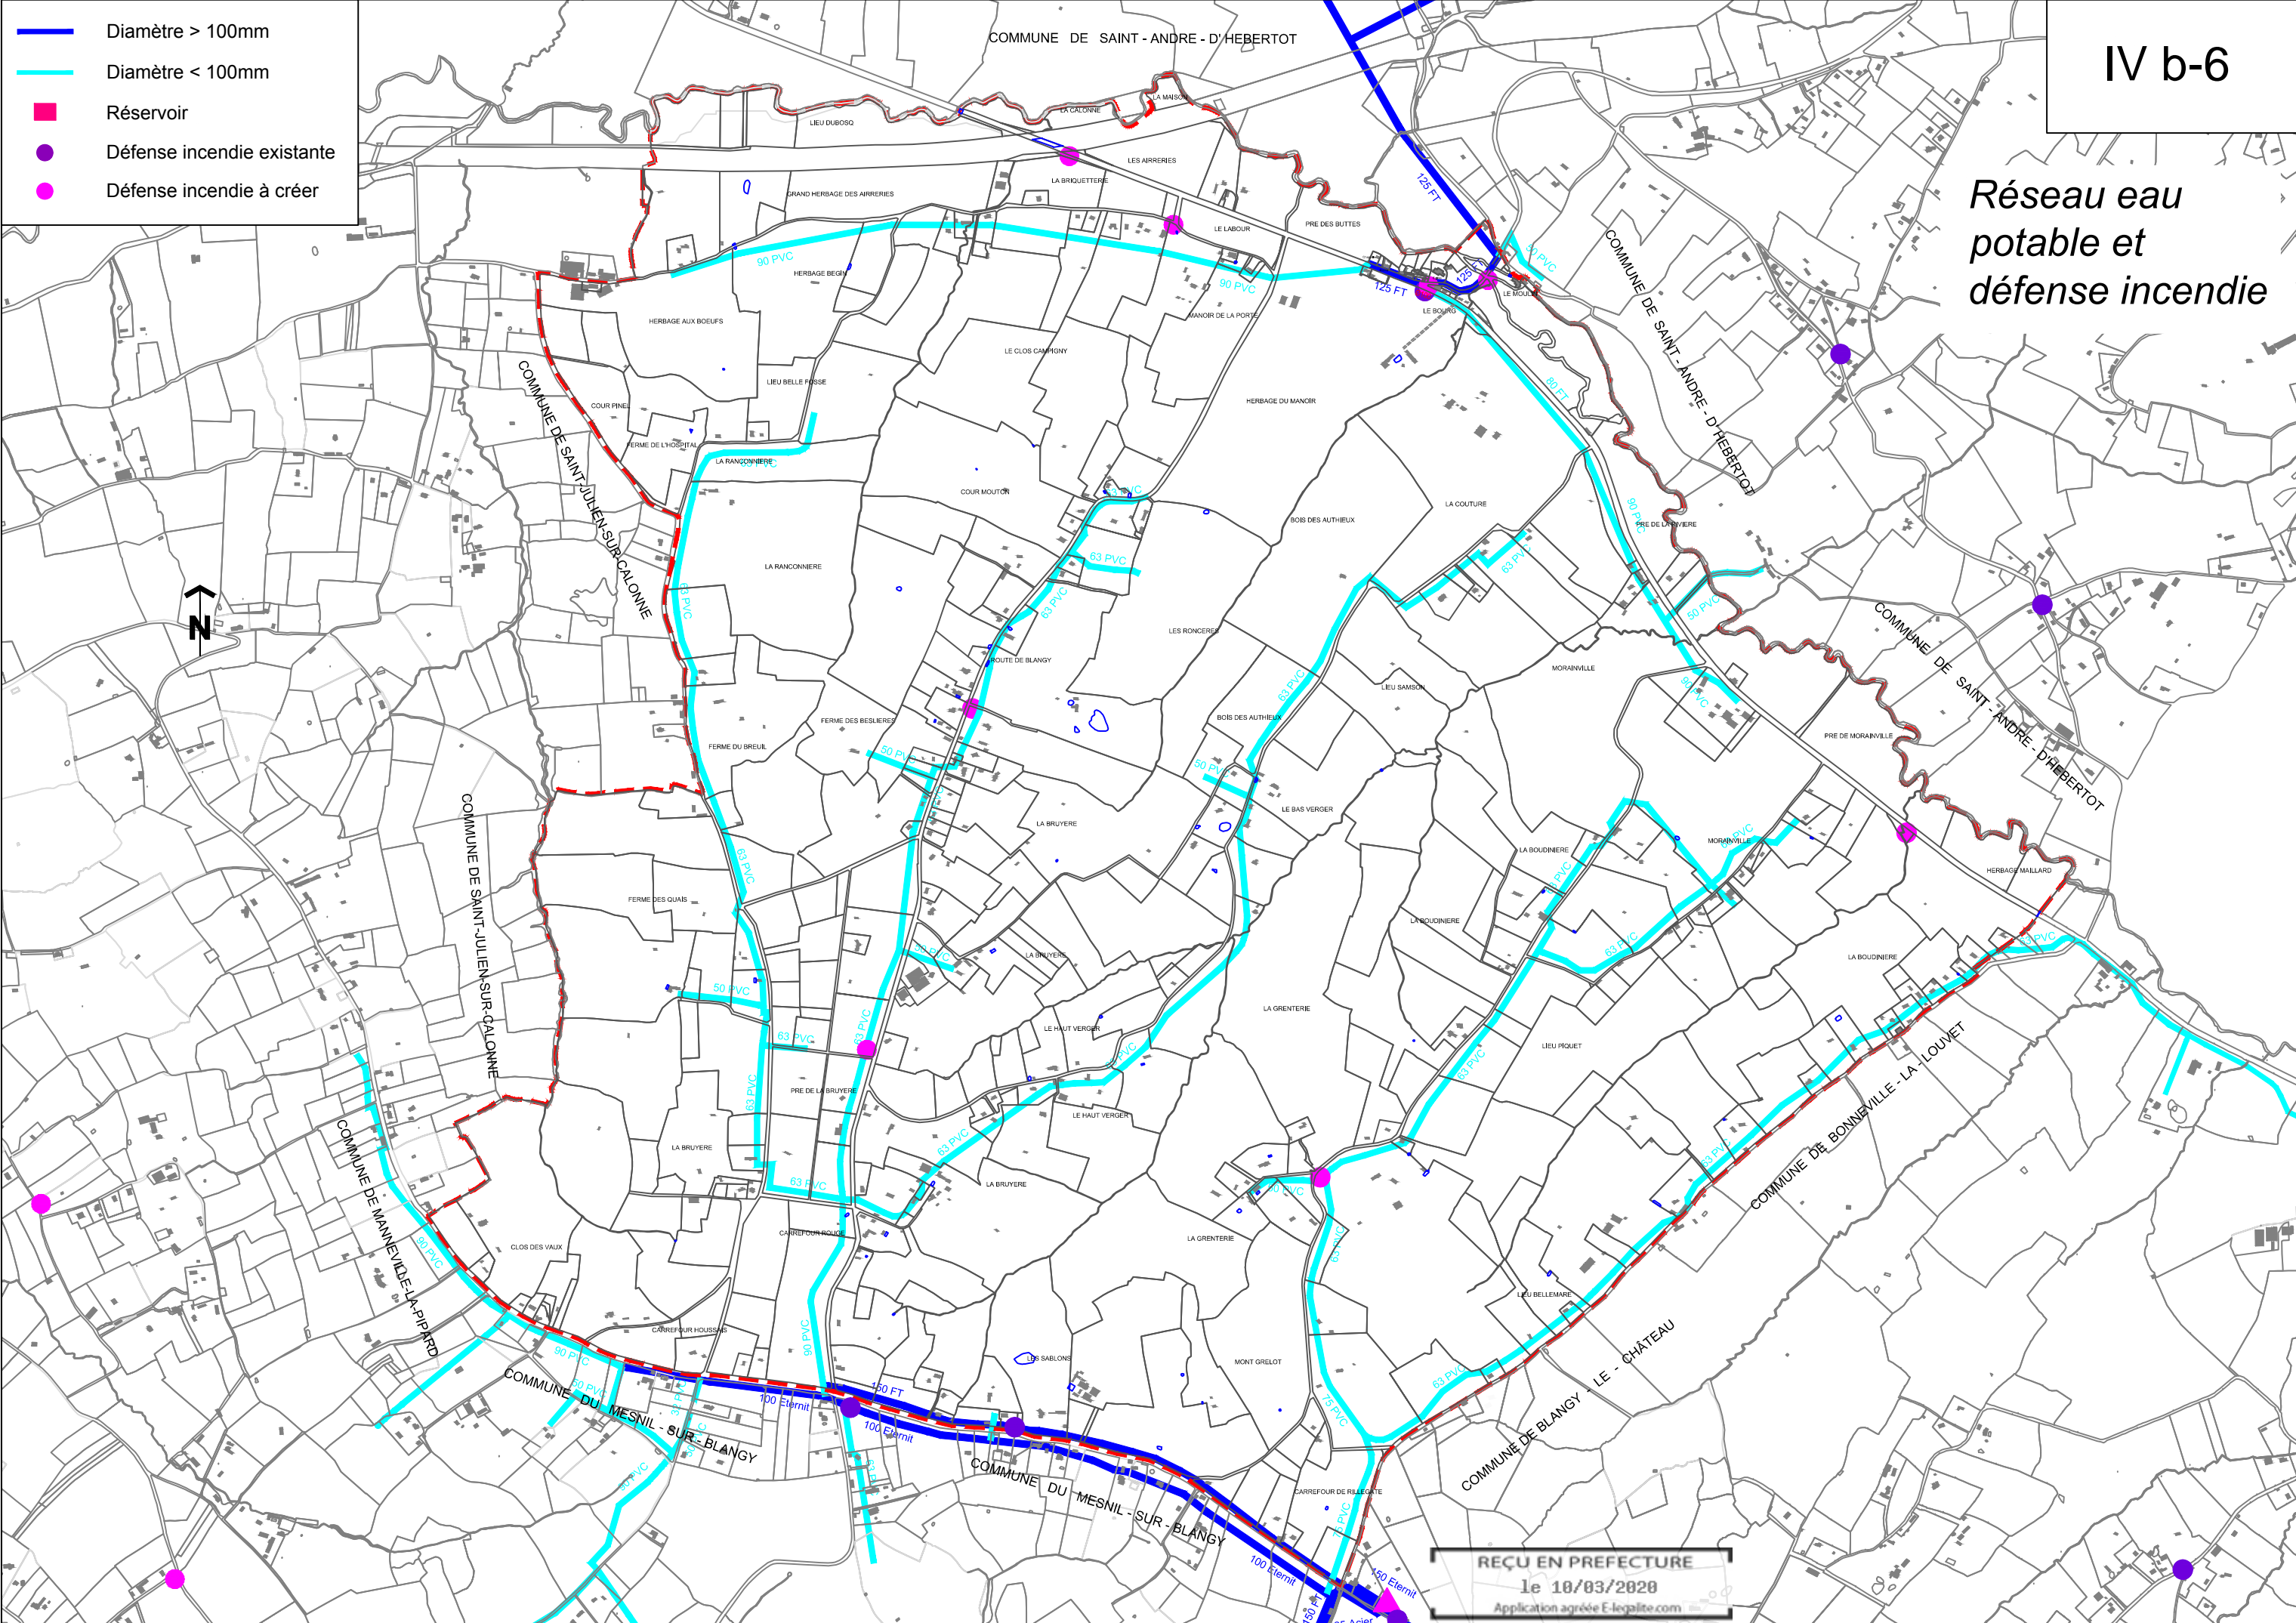

REÇU EN PREFECTURE  
 le 10/03/2020  
 Application agréée E-legalite.com