AGENCE DE L'EAU SEINE-NORMANDIE

Conseil Général Calvados

DDE

# Syndicat Intercommunal du canton de Blangy le Château

## Zonage et Schéma Directeur d'Assainissement

**Commune de MANNEVILLE-LA-PIPARD**

## CARTE DIAGNOSTIC

## APTITUDE DES SOLS

PARTENAIRE ENVIRONNEMENT
52-56 Rue Carvès
92120 MONTROUGE
Tel : 01.46.56.66.91
Fax : 01.46.56.66.92
E-Mail : pe.assainissement@part-environnement.com

**Echelle : 1/5000**
**Février 2000**
Janvier 2005

**Légende**

Habitat
- G.E Groupement Exclu
- G.P Groupement Possible
- G.I Groupement Indispensable

Aptitude des sols

| Unité | Classe d'aptitude | Filière préconisée |
|---|---|---|
| I | 4 | Tertre d'infiltration drainé |
| VII | 4 | Lit filtrant drainé à flux vertical (imperméabilisé ou ceinture de drains) |
| VIII | 4 | Lit filtrant drainé à flux vertical intégré à la pente |
| X | 3 | Lit filtrant drainé imperméabilisé à flux vertical |
| XIII | 3 | Lit filtrant drainé imperméabilisé à flux vertical |
| XVII | 3 | Lit filtrant drainé à flux vertical |
| XVIII | 3 | Lit filtrant drainé à flux vertical |
| XIX | 3 | Lit filtrant drainé à flux vertical |
| XX | 3 | Lit filtrant drainé à flux vertical |
| XXI | 3 | Lit filtrant drainé à flux vertical |
| XXX | 2 | Tranchées d'épandage à faible profondeur |
| XXXV | 1 | Tranchées d'épandage à faible profondeur |

Emplacement des sondages

Emplacement des tests d'infiltration

Zones inondables

Limites des zones inondables

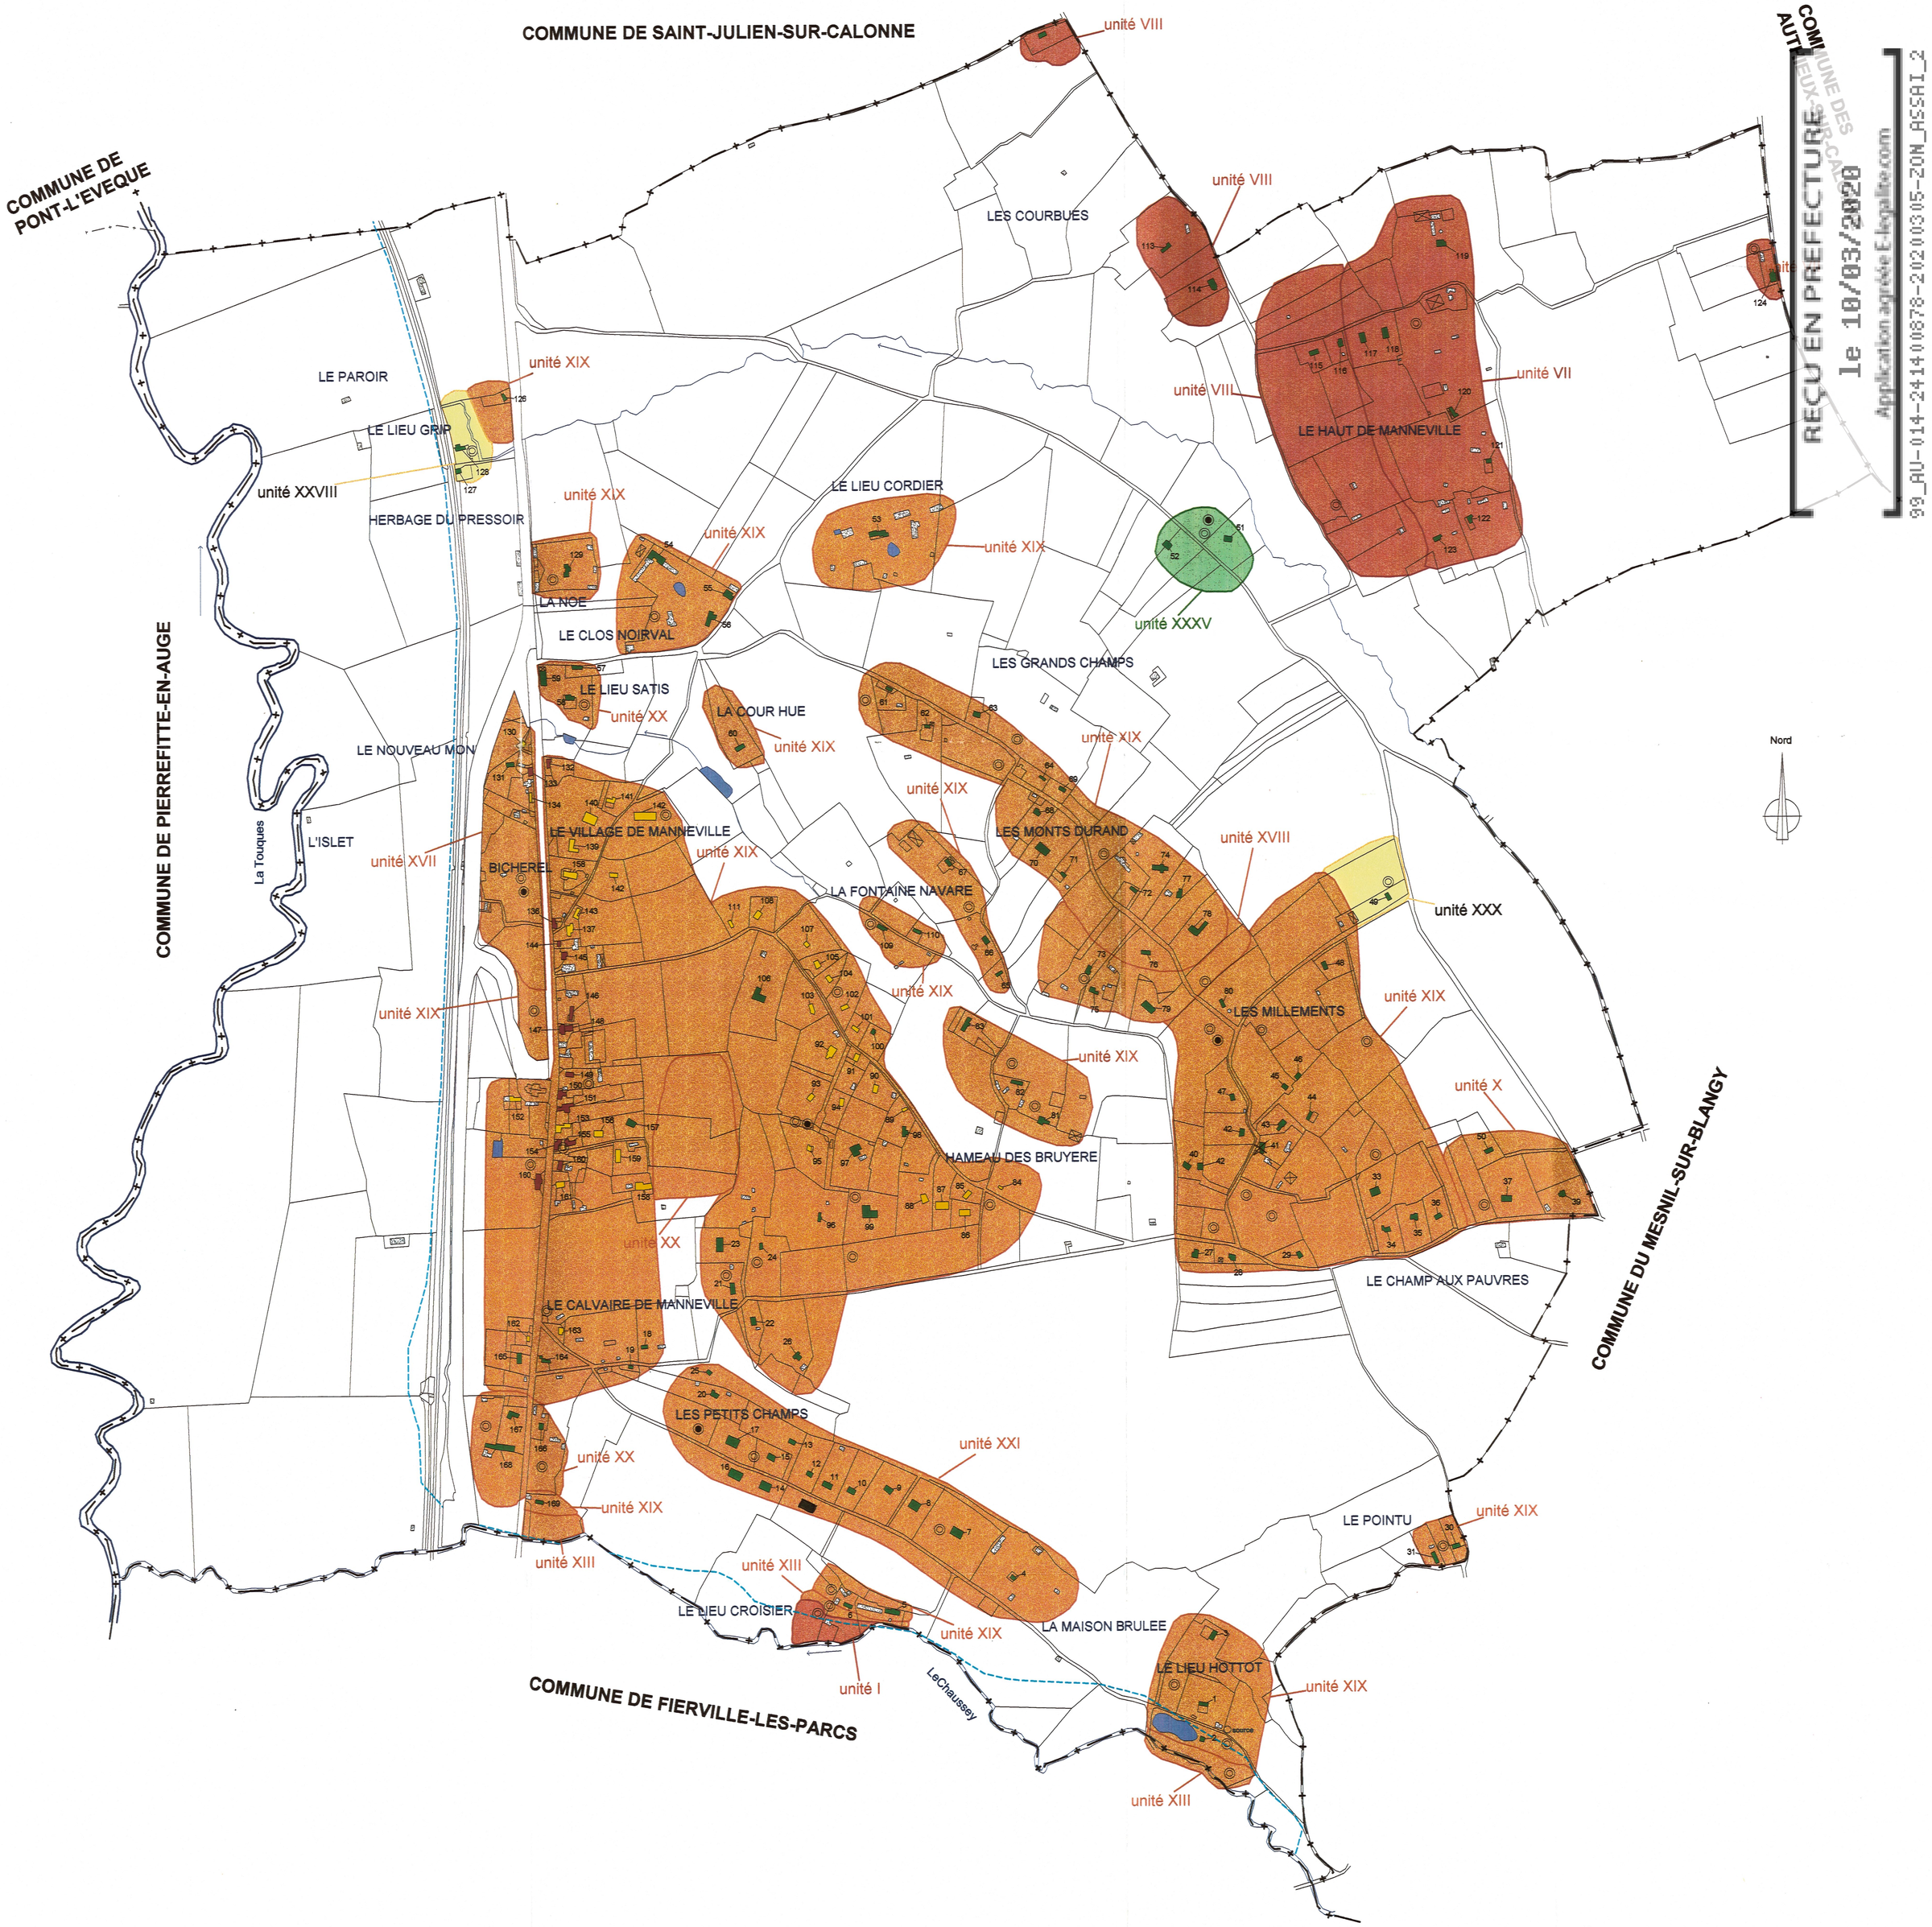


COMMUNE DES AUTHIEUX-SUR-CALONNE
REÇU EN PREFECTURE
le 10/03/2020
Application agréée E-legalite.com
99_AU-014-241400878-20200305-ZON_ASSAI_2