AGENCE DE L'EAU SEINE-NORMANDIE

Conseil Général Calvados

DDE

Syndicat Intercommunal du canton de Blangy le Château

Zonage et Schéma Directeur d'Assainissement

Commune du MESNIL-SUR-BLANGY

CARTE DIAGNOSTIC

Courrier Arrivé
/ 1 AVR. 2010
Communauté de Communes
BLANGY - PONT L'ÉVÊQUE - INTERCOM.

PARTENAIRE ENVIRONNEMENT
52-56 Rue Carvès
92120 MONTROUGE
Tel : 01.46.56.66.91
Fax : 01.46.56.66.92
E-Mail : pe.assainissement@part-environnement.com

Echelle : 1/5000
Février 2000

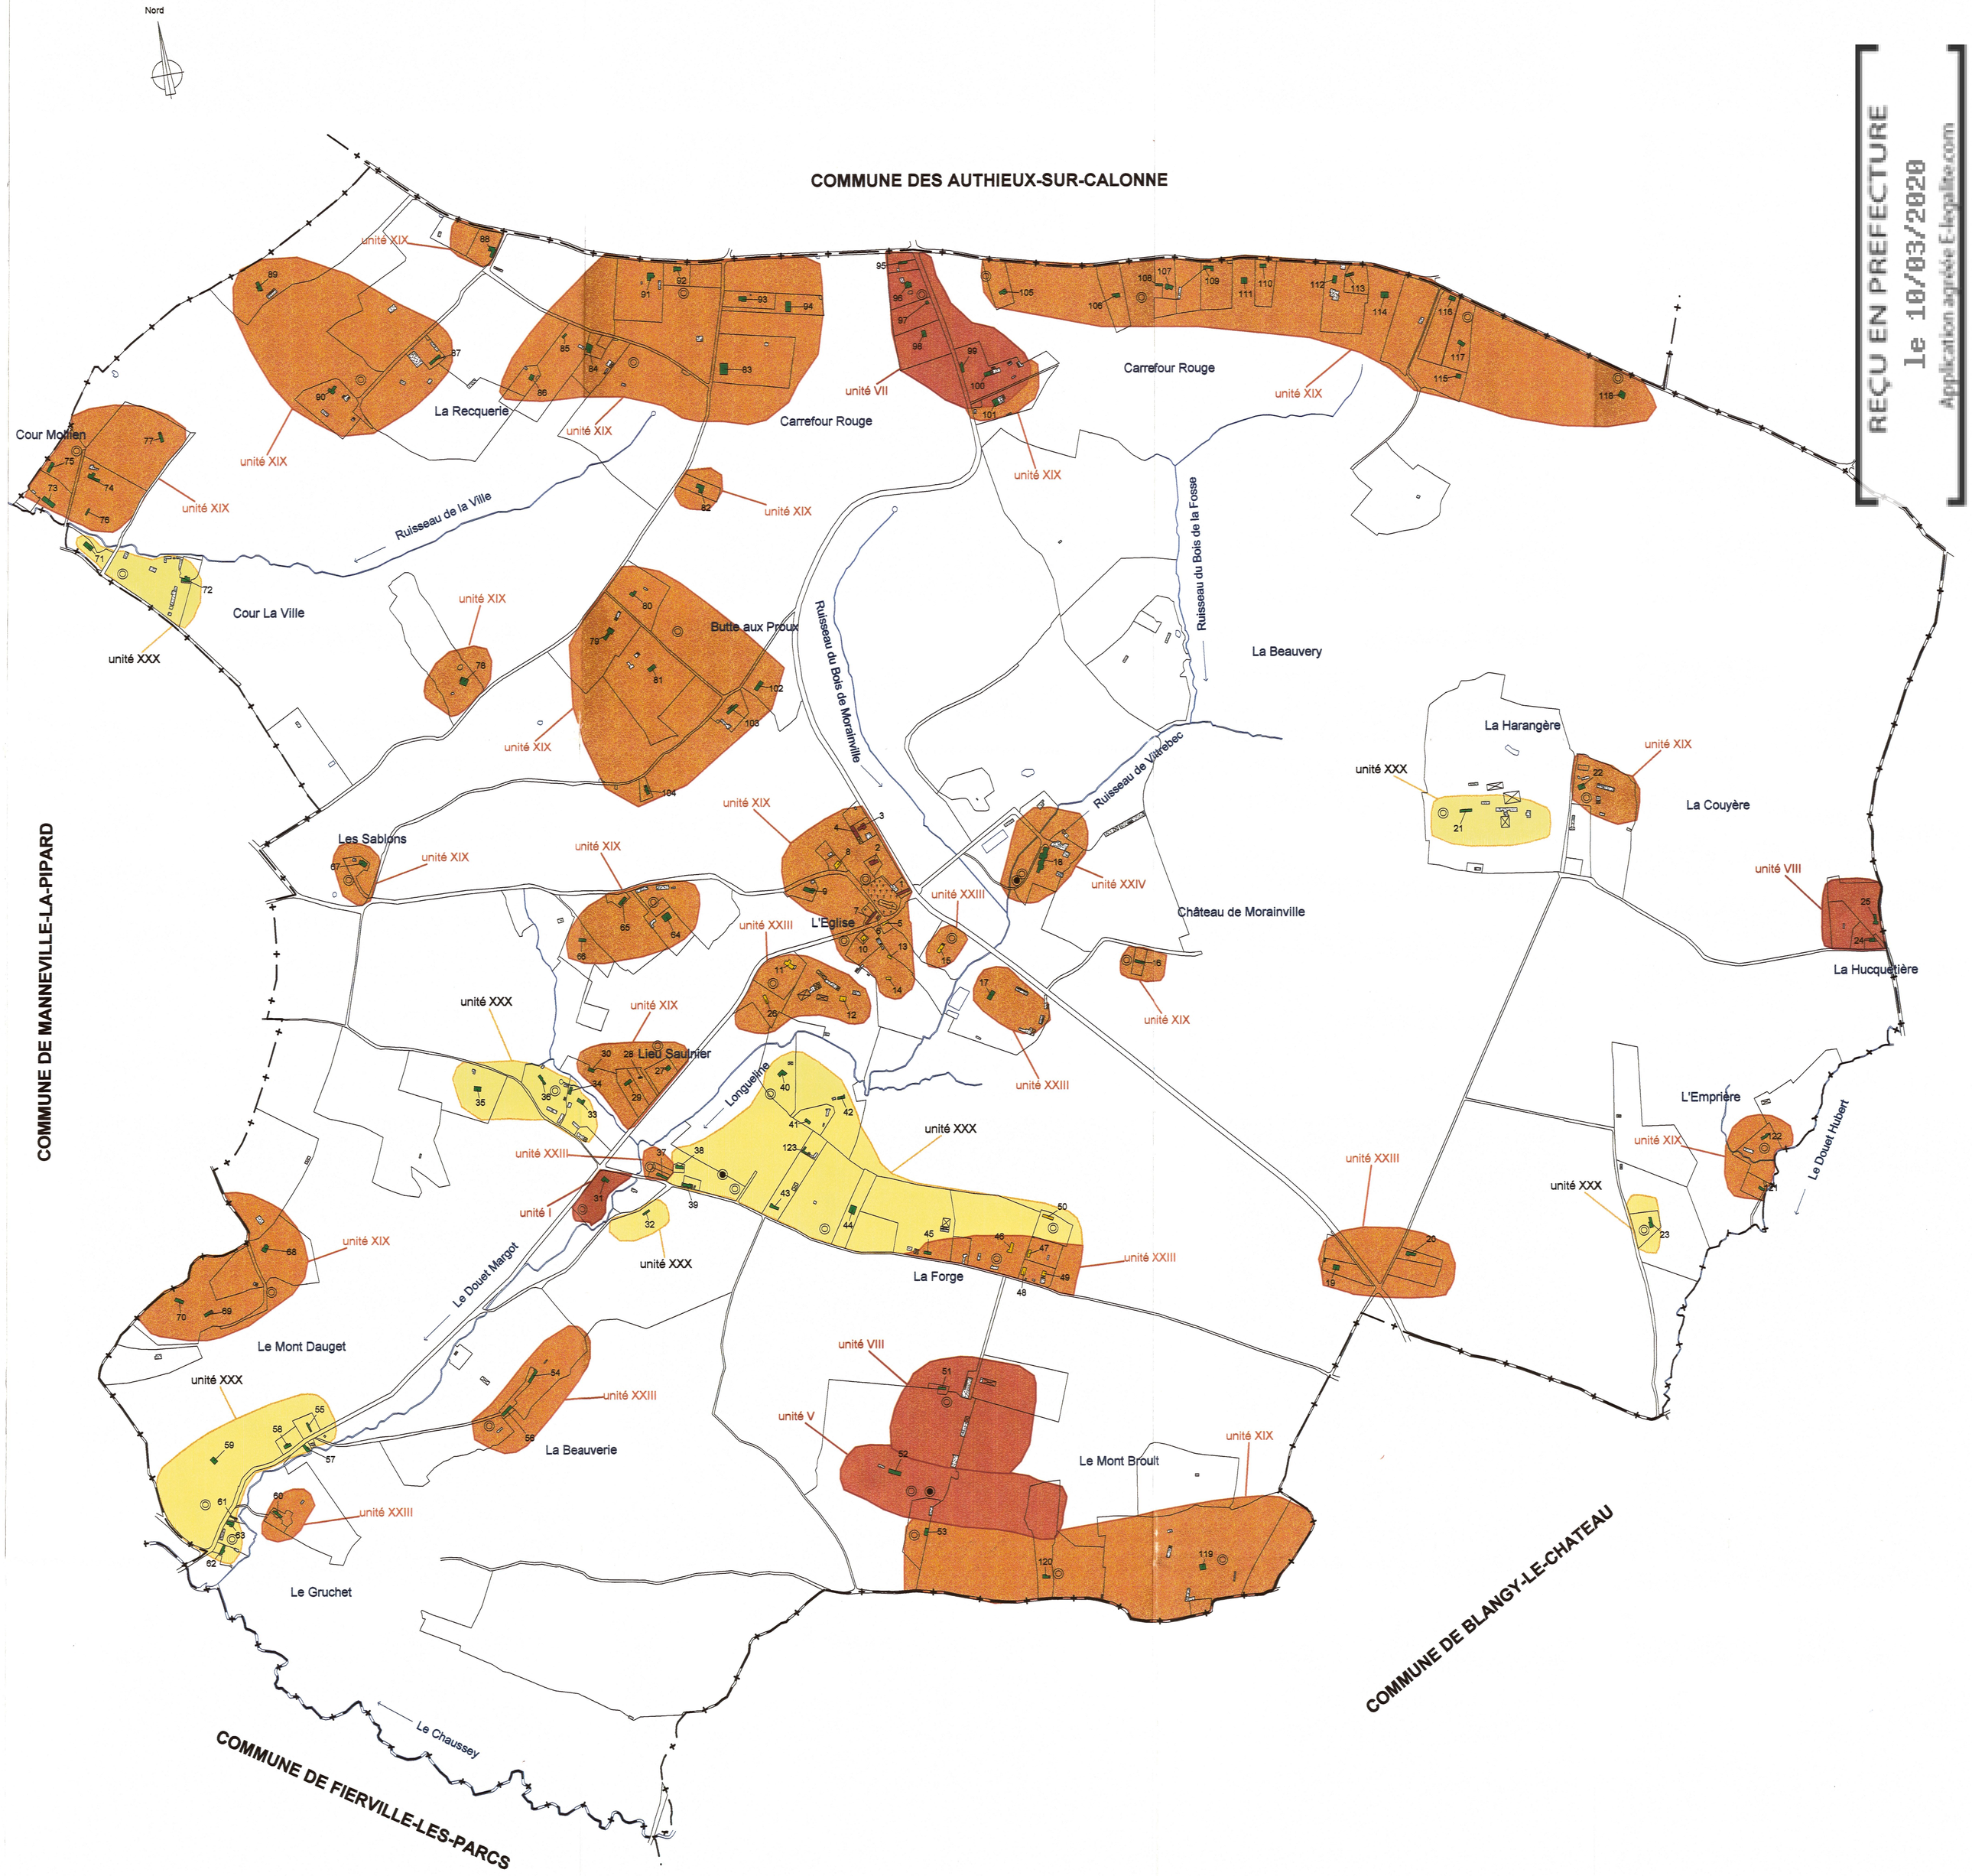

REÇU EN PREFECTURE
le 10/03/2020
Application agréée E-legalite.com
99_AU-014-241400878-20200305-ZON_ASSAI_2

Légende

Habitat
- G.E Groupement Exclu
- G.P Groupement Possible
- G.I Groupement Indispensable

Aptitude des sols

Unité	Classe d'aptitude	Filière préconisée
I	4	Tertre d'infiltration non drainé
V	4	Lit filtrant drainé imperméabilisé à flux vertical
VII	4	Lit filtrant drainé à flux vertical
VIII	4	Lit filtrant drainé à flux vertical intégré à la pente
XIX	3	Lit filtrant drainé à flux vertical
XXIII	3	Lit filtrant drainé à flux vertical
XXIV	3	Lit filtrant drainé à flux vertical
XXX	2	Tranchées d'épandage à faible profondeur

- Emplacement des sondages
- Emplacement des tests d'infiltration