

Légende:

Espace boisé classé

Siège d'exploitation agricole et rayon indicatif de 200m

Zone d'épandage

Canalisation principale d'assainissement collectif

Eau potable :

Diamètre > 100mm

Diamètre < 100mm

Pompage ou captage d'eau

Défense incendie existante

Défense incendie à créer

Servitudes :

Monument historique et périmètre de protection

Ligne EDF HT

Canalisation de gaz

Dispositions diverses :

ZNIEFF de type 1

ZNIEFF de type 2

Bande soumise à l'article L111.1.4

Secteur soumis aux nuisances sonores

Vestige archéologique (motte castrale)

Risques naturels :

Cavité (BRGM)

Projet de PPRI : (Approbation prévue début 2009)

Aléa moyen


Aléa faible

Prédispositions aux mouvements de terrain :

Sensibilité faible à modérée

Sensibilité modérée à forte

Sensibilité très forte

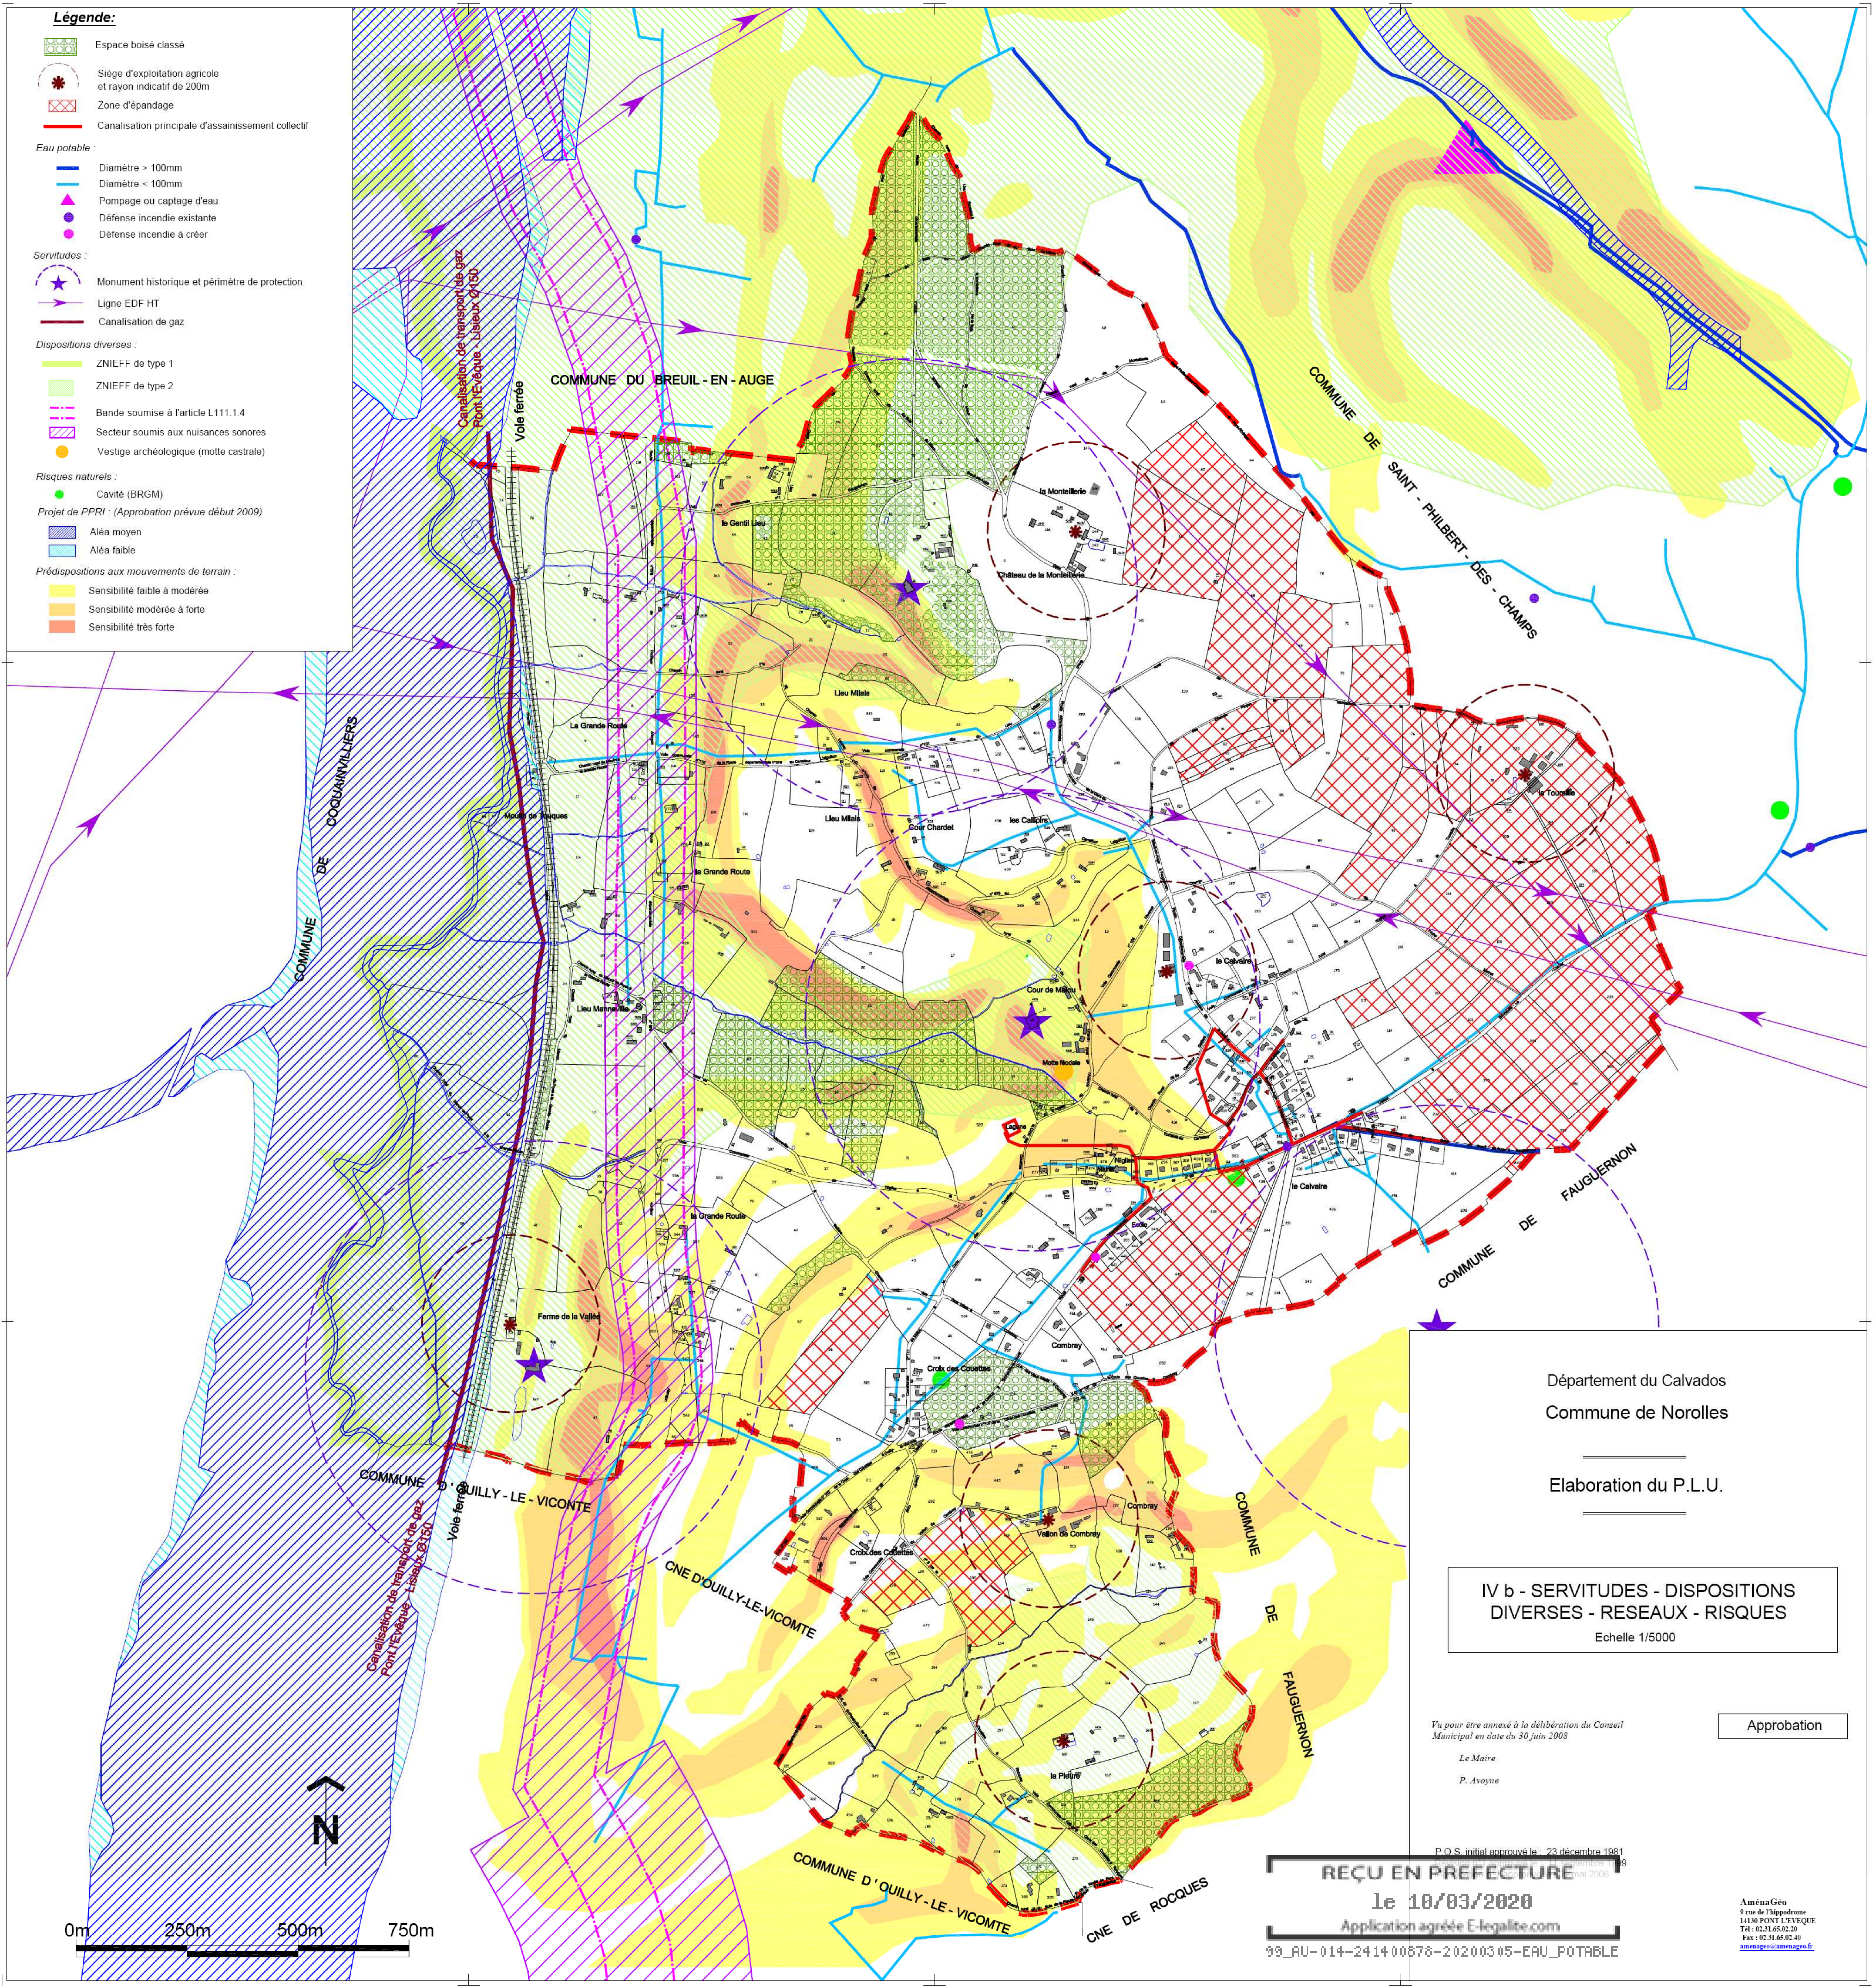

Département du Calvados
Commune de Norolles

Elaboration du P.L.U.

IV b - SERVITUDES - DISPOSITIONS DIVERSES - RESEAUX - RISQUES
Echelle 1/5000

Vu pour être annexé à la délibération du Conseil Municipal en date du 30 juin 2008

Le Maire
P. Avoine

Approbation

P.O.S. initial approuvé le 23 décembre 1981
P.L.U. approuvé le 30 juin 2008

REÇU EN PREFECTURE
1e 10/03/2020
Application agréée E-legalite.com
99_AU-014-241400878-20200305-EAU_POTABLE

Amenageo
9 rue de l'Impression
14130 PONT L'EVÊQUE
Tél : 02.31.68.02.20
Fax : 02.31.68.02.40
amenageo@amenageo.fr