






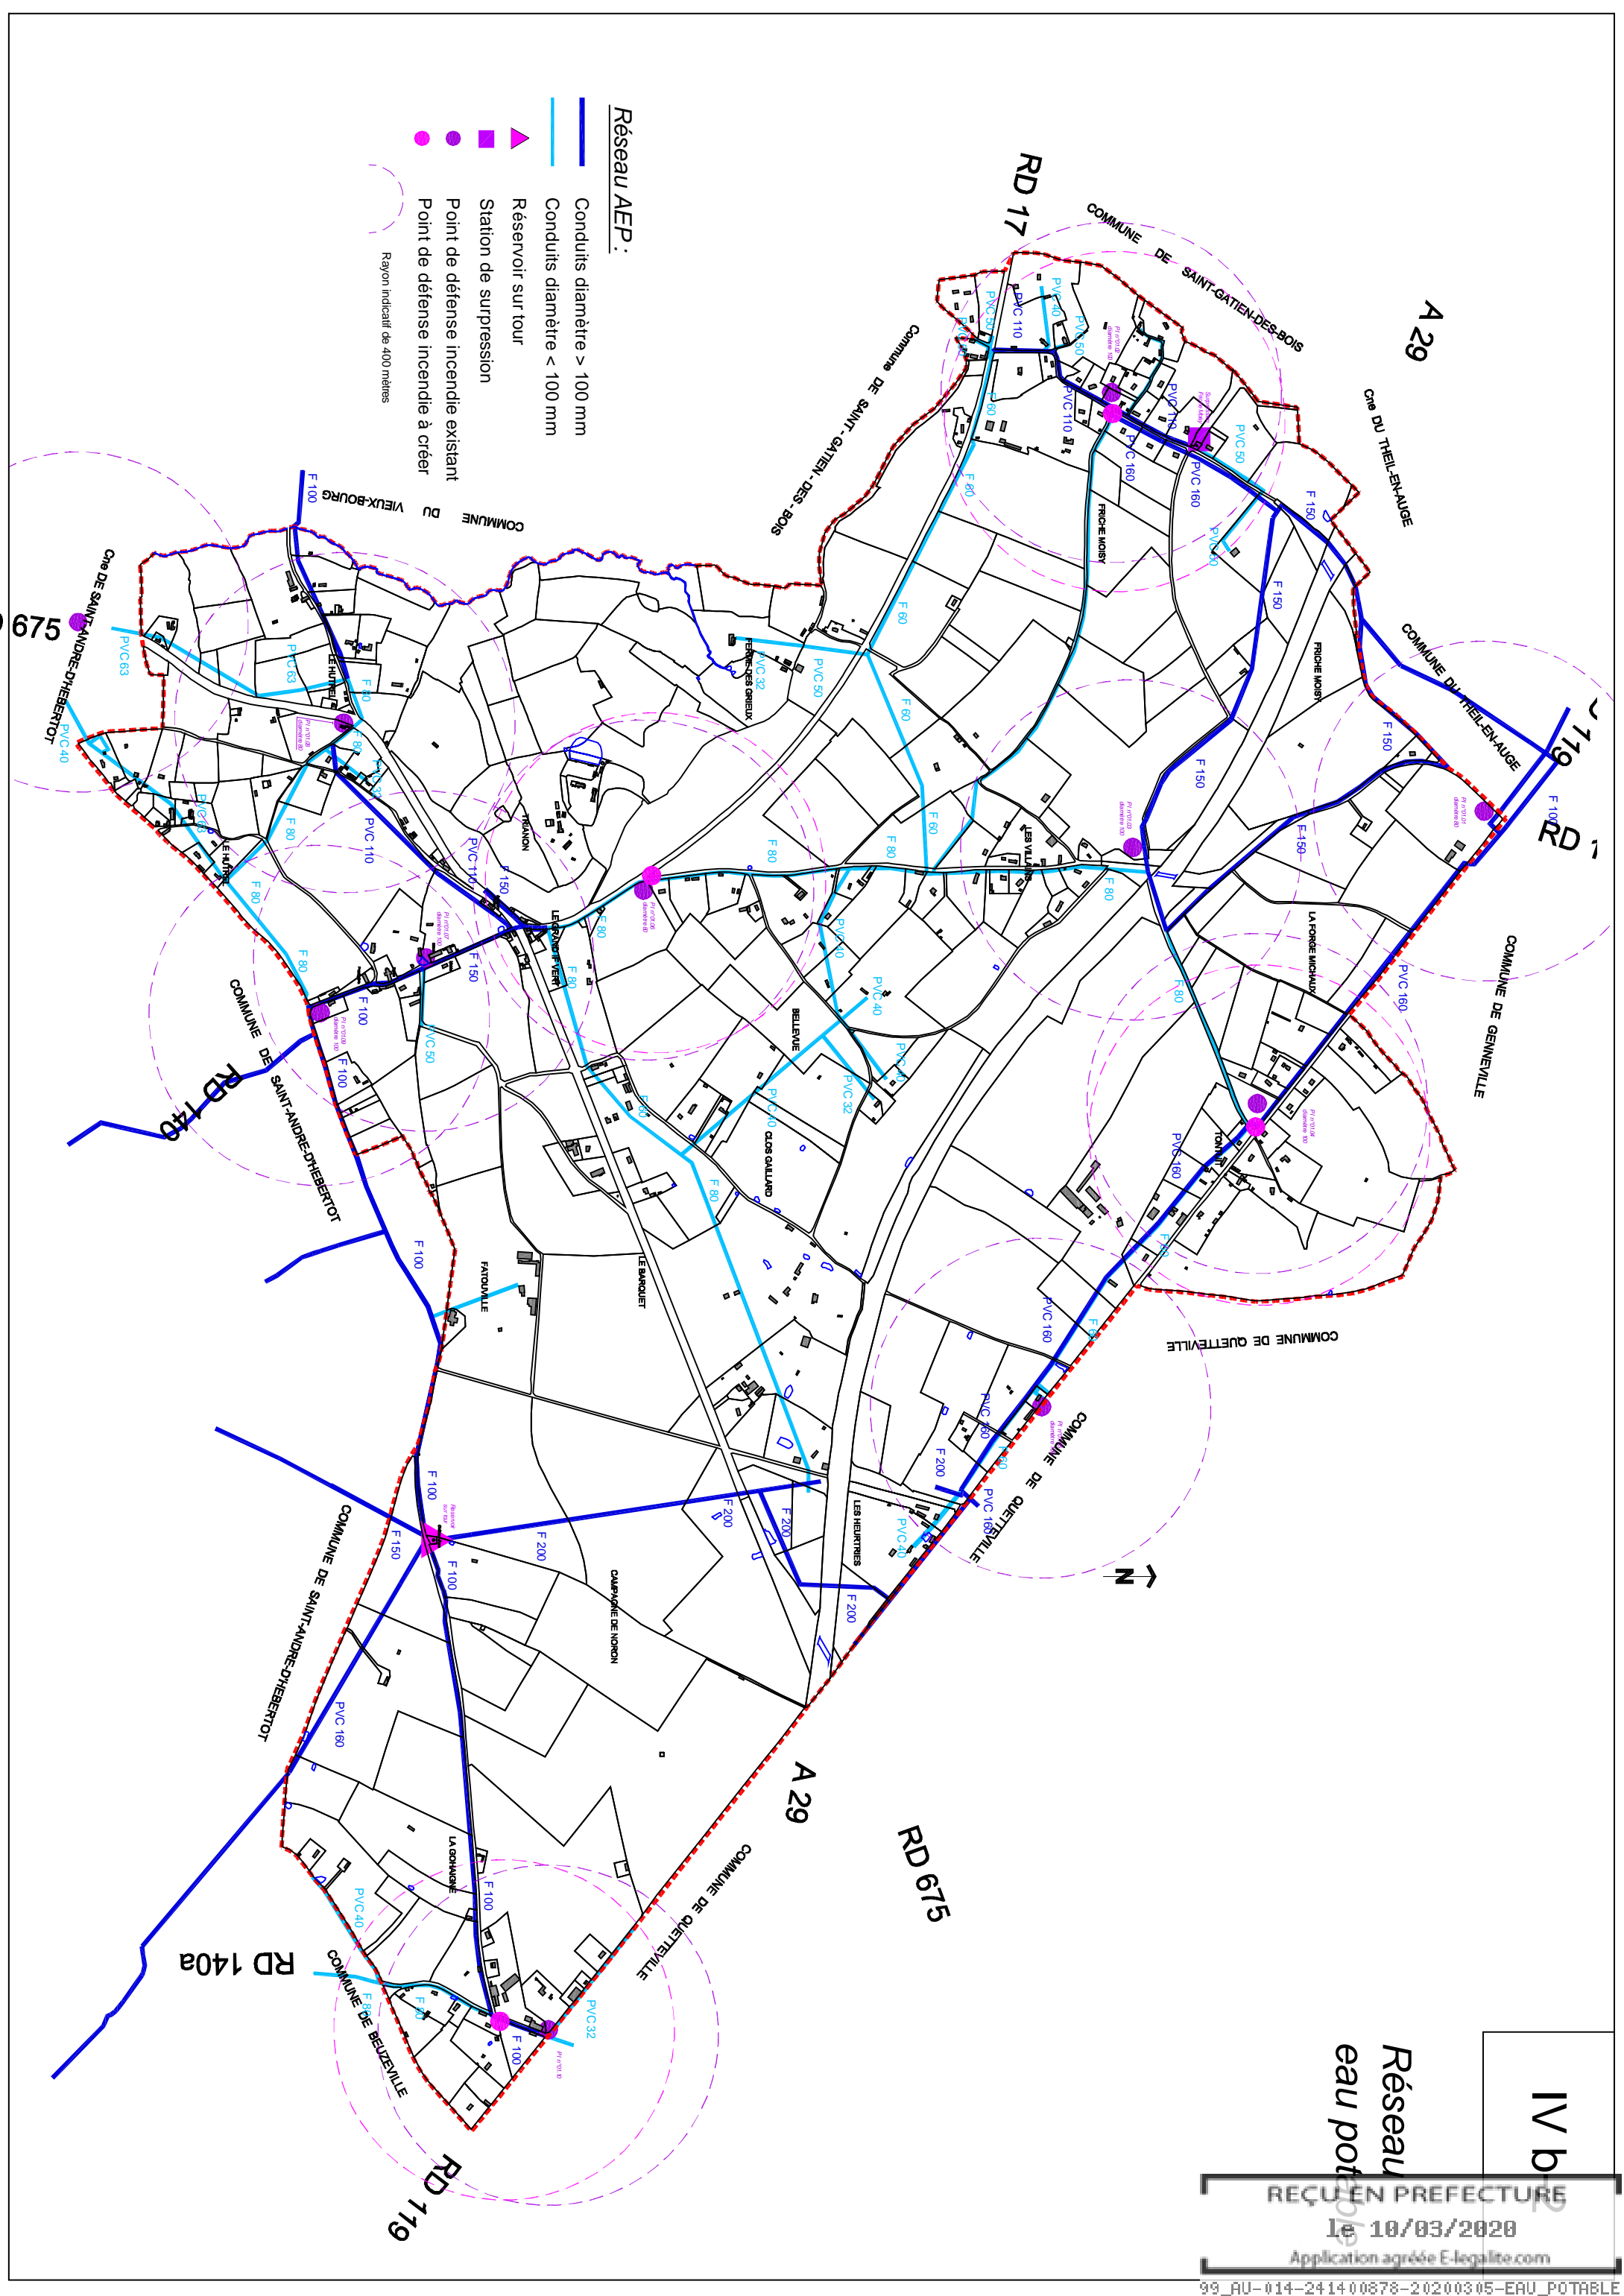


IV b

Réseau
eau potable

REÇU EN PREFECTURE
le 10/03/2020
Application agréée E-legalite.com



Réseau AEP :

-  Conduits diamètre > 100 mm
-  Conduits diamètre < 100 mm
-  Réservoir sur tour
-  Station de surpression
-  Point de défense incendie existant
-  Point de défense incendie à créer
-  Rayon indicatif de 400 mètres