

AGENCE DE DEAUVILLE
15, rue Gambetta - BP 102
14800 DEAUVILLE
Tél. 02.31.14.30.30 Fax 02.31.14.30.09



Equipements Incendie

- Équipements Incendie**

 - Bouche incendie
 - Poteau incendie

Équipements de Mesure

 - Compteur
 - Débitmètre

Équipements Réseau

 - Borne fontaine
 - Bouche d'arrosage
 - Bouche de lavage
 - Clapet
 - Cône
 - Plaque pleine
 - Purge
 - Réducteur de pression
 - Stabilisateur de Pression
 - Vanne automatique
 - Vanne manuelle
 - Vidange

Vanves

 - Electrovanne
 - Robinet vanne
 - Vanne papillon

Ouvrages


 - Réservoirs
 - Station de surpression
 - Fonçe
 - Usine

Temporis

 - Cavitatie
 - Ruissellement
 - Ruissellement - Distribution
 - Surpresse

Legend:

 - Etage pression (4)
 - Moyen-haut service
 - Moyen-bas service
 - Bas service
 - Etage pression (1)
 - Haut service

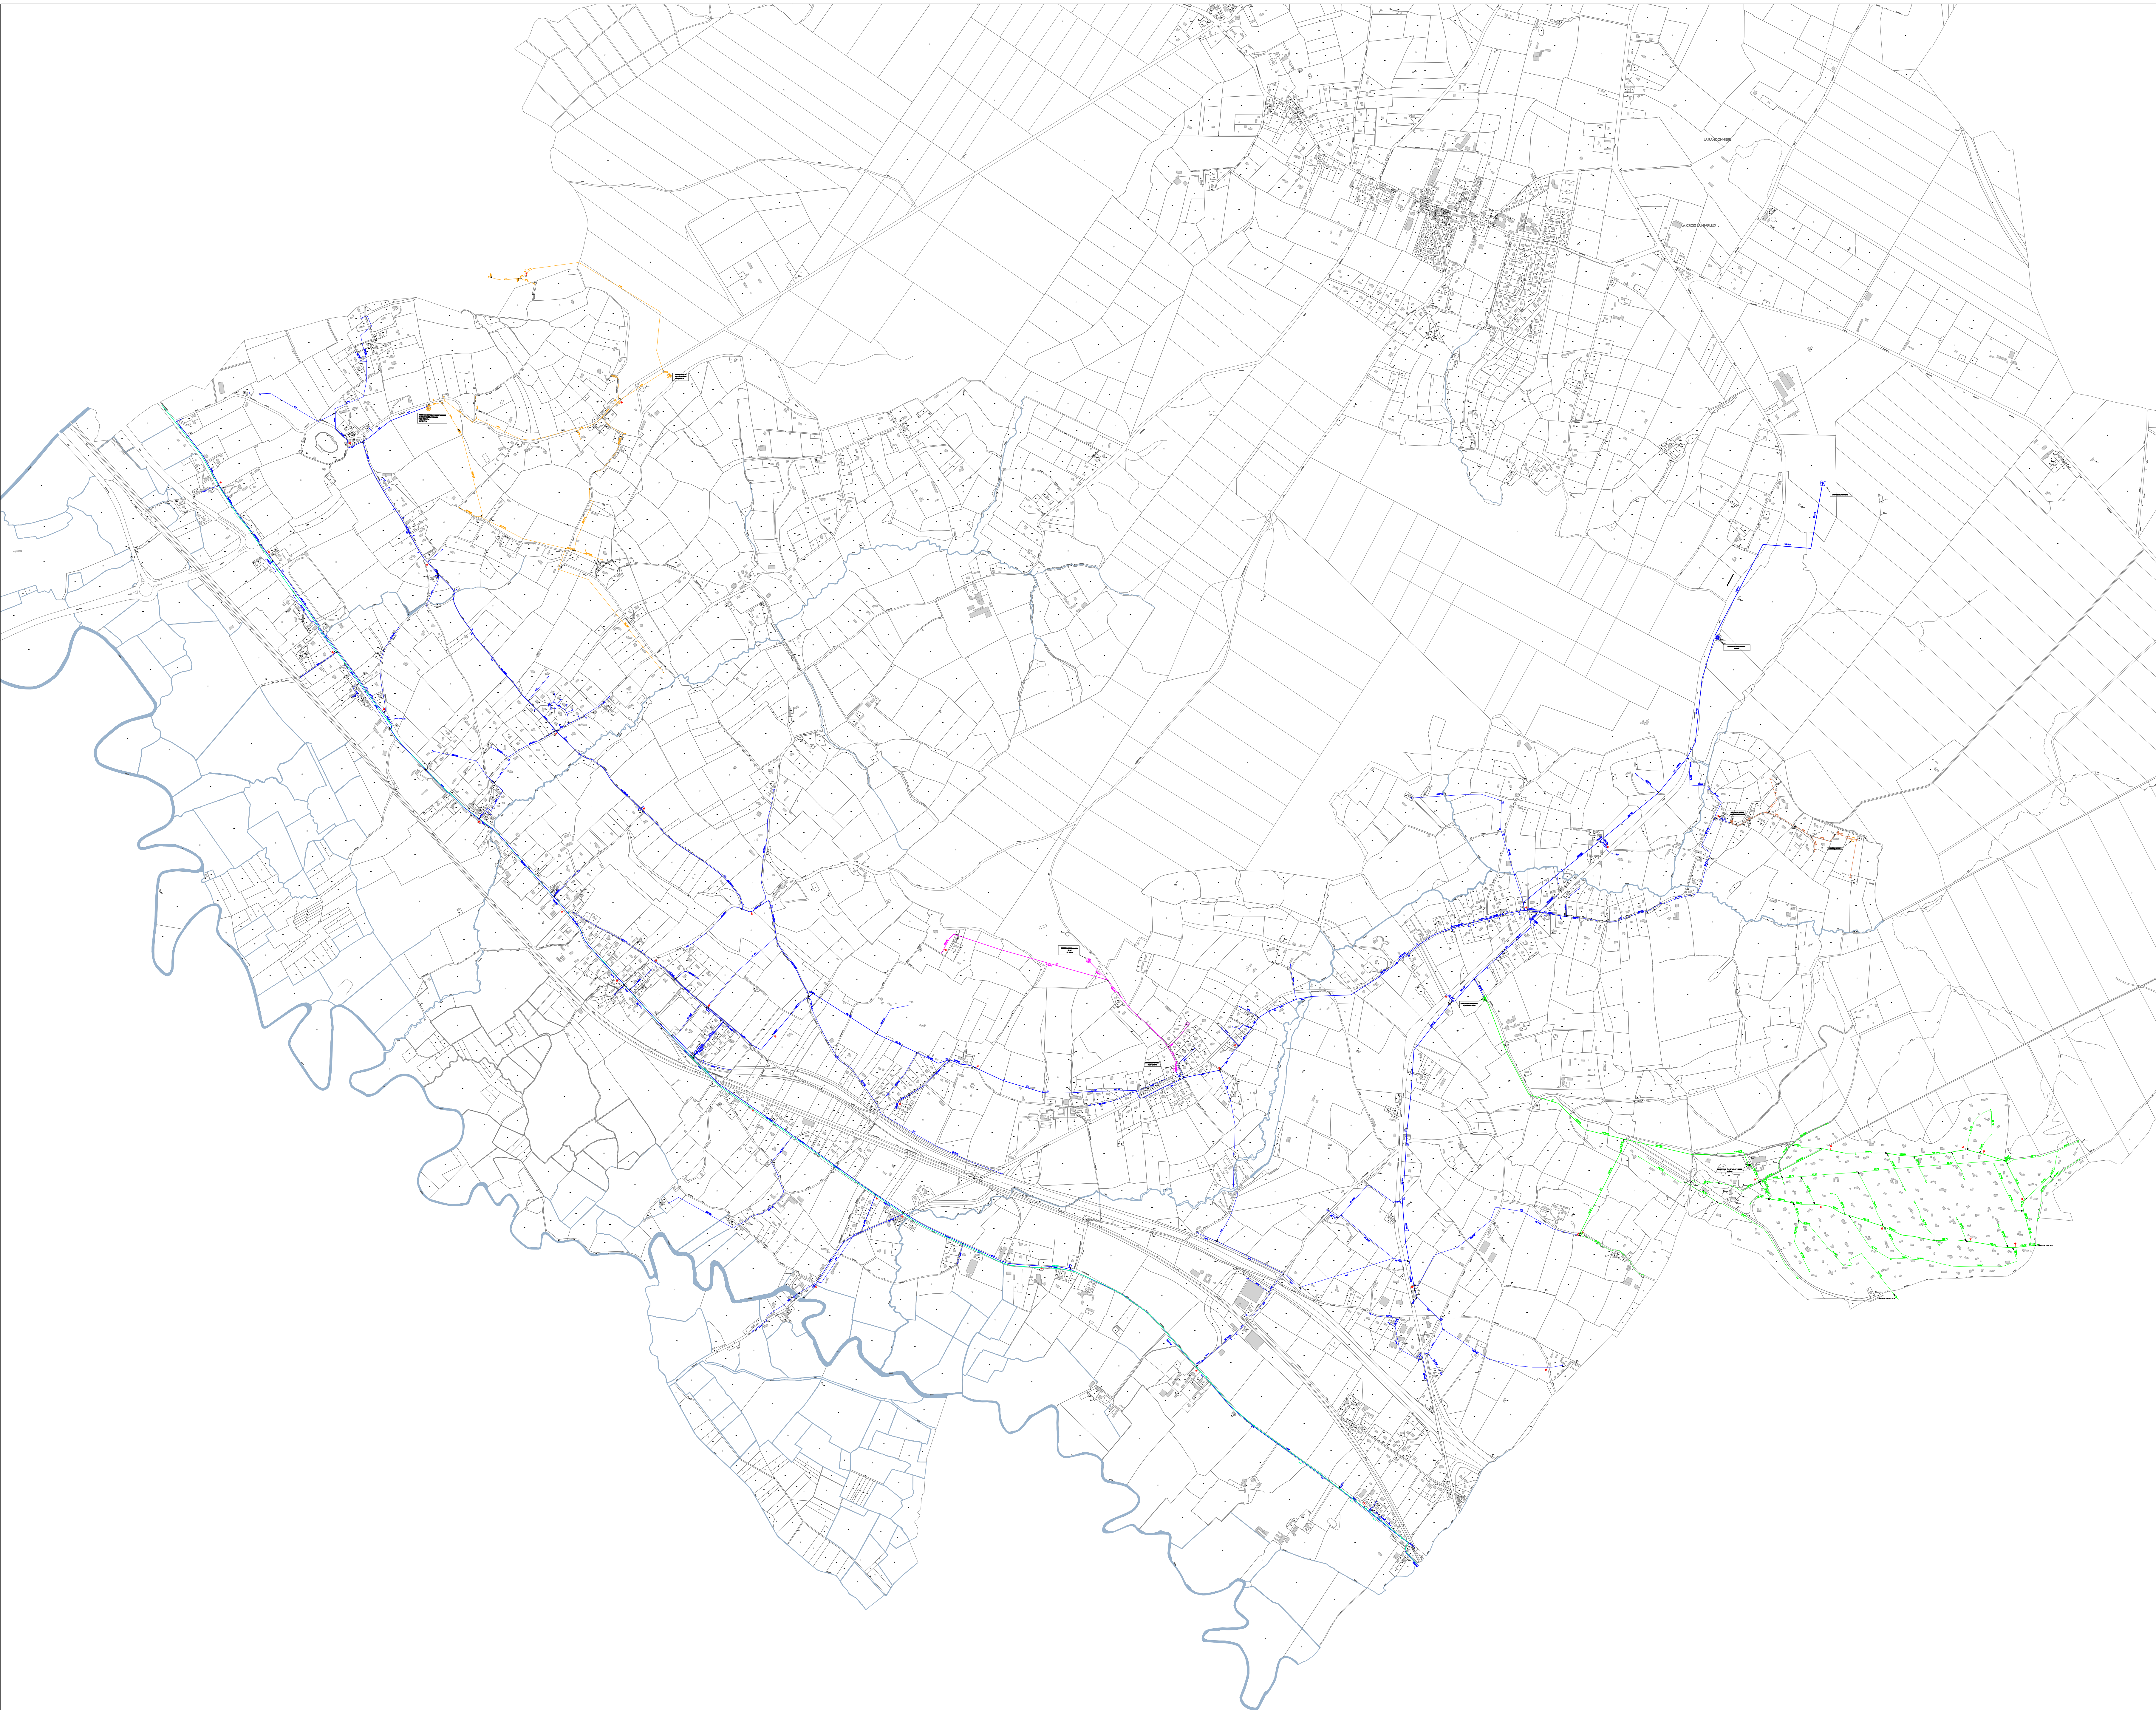

le 10/03/2020

Application agréée E-legalite.com

99 AU-014-241400878-20200305-EAU POTABLE