

SYNDICAT DE LA FONTAINE RUANTE

COMMUNES DE BONNEVILLE SUR TOUQUES,
DE CANAPVILLE ET DE
SAINT MARTIN AUX CHARTRAINS

ZONAGE D'ASSAINISSEMENT

PLAN DE ZONAGE
DOSSIER DE MISE A ENQUETE PUBLIQUE

DIRECTION REGIONALE
DE L'ENVIRONNEMENT,
DE L'AMENAGEMENT
ET DU CLIMAT
DE LA NORMANDIE
14075 CAREN CENEX
MAYENNE

Intitulé : B

Date : 11-02-2020

Dessiné par : S. LAMARQUAND

Vérifié par : [Signature]

Modifications : [Signature]

ZONAGE

CODE CLIENT: 14130 02 | CODE CONTRAT: C0390.01 | PLAN N°2003.359

DESIGNE PAR : IS | DATE: 04/01/2020 | VERIFIE PAR : F.B. | ECHELLE : 1/15000

CONTRAINTE DE L'HABITAT

Contraintes liées à la mise en place de l'assainissement non collectif

- CT = Contraintes de point
- CS = Contraintes de surface

Contraintes liées à la mise en place de l'assainissement collectif

CAC = Contraintes assainissement collectif

- G.1. Groupement Indisponible. Habitants en assainissement collectif.
- G.2. Groupement Partiel. Habitants restant en assainissement non collectif.
- G.3. Groupement Possible. Habitants restant en assainissement non collectif et non collectif non possible et doivent être financièrement compensés.


LEGENDE

SCHEMAS DIRECTEURS D'ASSAINISSEMENT


- Canalisation gravitaire projetée
- Regard de visite
- Poteau de refoulement
- Conduite de refoulement
- Branchement
- Poteau de relevement individuel
- Ecoulement

SOLUTION VARIANTE

- Canalisation gravitaire projetée
- Poteau de refoulement
- Conduite de refoulement
- Ecoulement

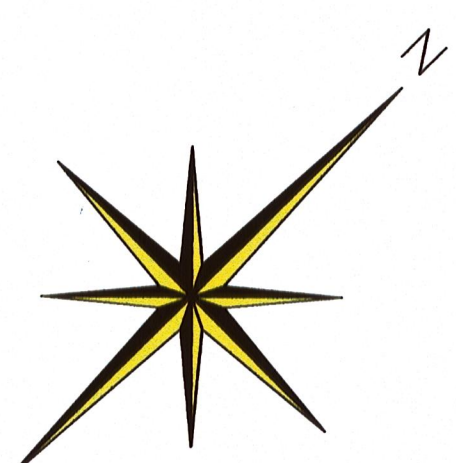

- LEGENDE
- ANC. ASSAINISSEMENT NON COLLECTIF
 - ZONE EN ASSAINISSEMENT COLLECTIF

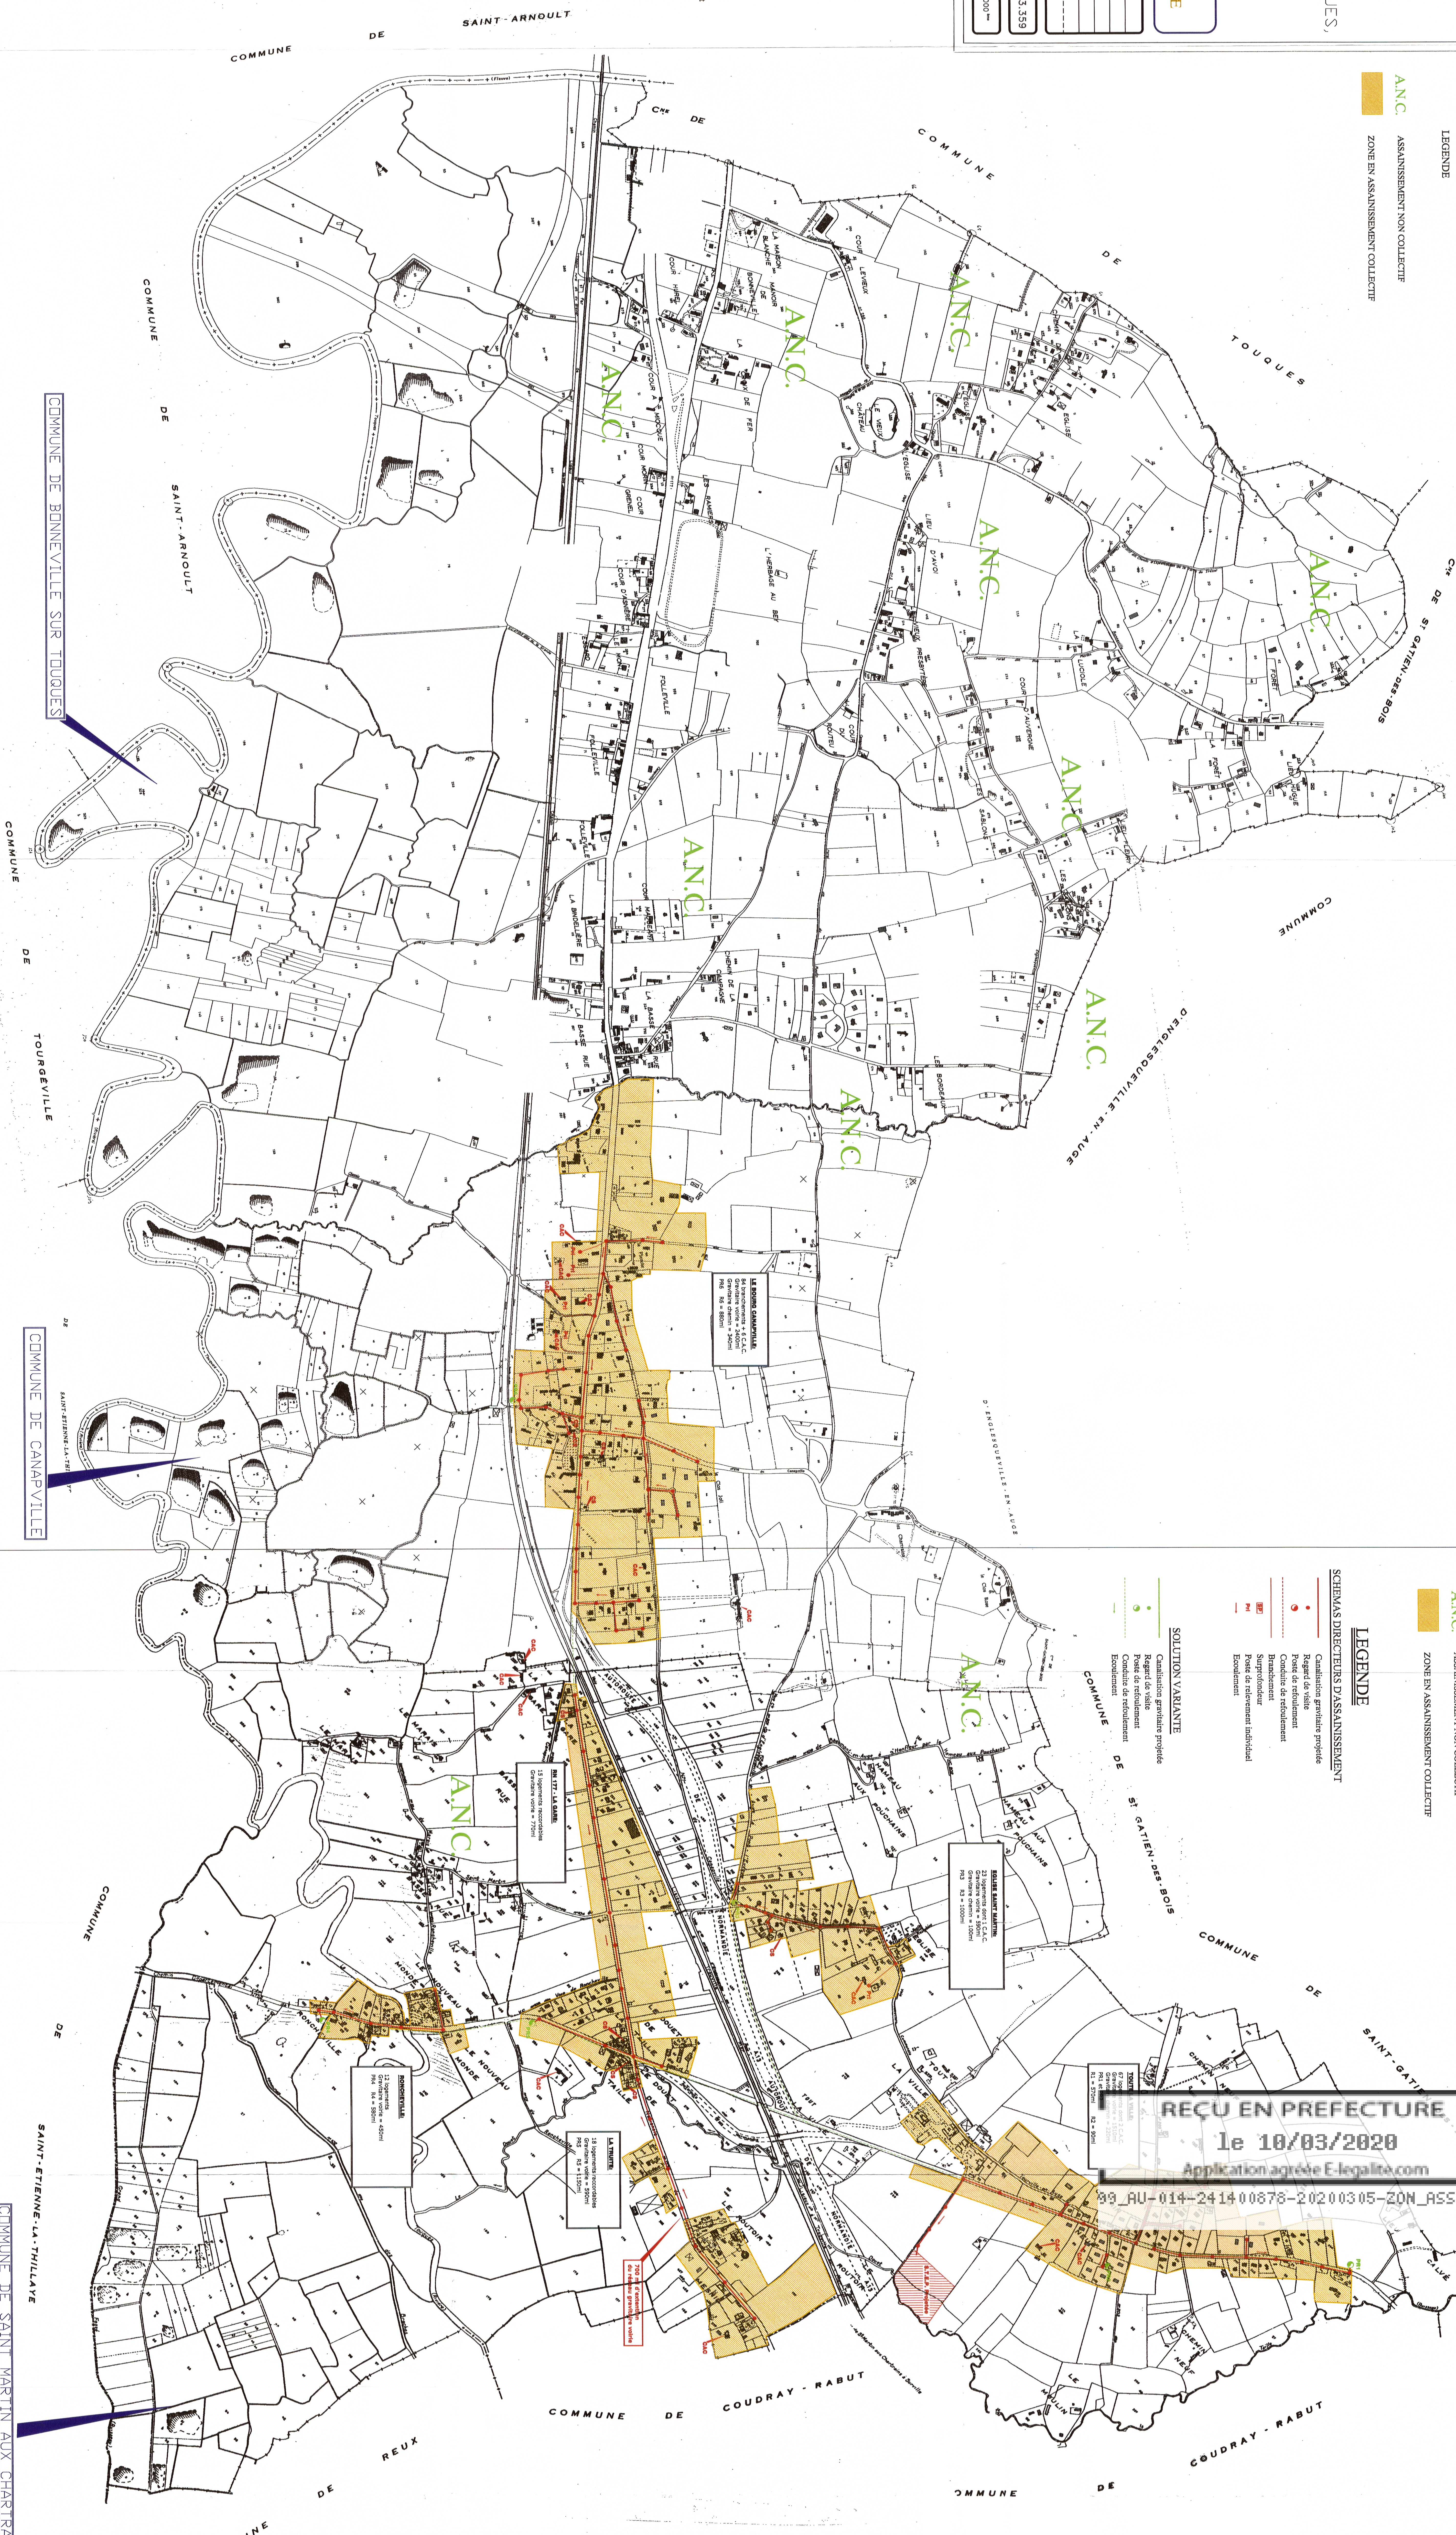

- LEGENDE
- ANC. ASSAINISSEMENT NON COLLECTIF
 - ZONE EN ASSAINISSEMENT COLLECTIF

SCHEMAS DIRECTEURS D'ASSAINISSEMENT

- Canalisation gravitaire projetée
- Regard de visite
- Poteau de refoulement
- Conduite de refoulement
- Branchement
- Surpoteau
- Poteau de relevement individuel
- Ecoulement

SOLUTION VARIANTE

- Canalisation gravitaire projetée
- Regard de visite
- Poteau de refoulement
- Conduite de refoulement
- Ecoulement

REÇU EN PREFECTURE
le 10/03/2020
Application agréée E-legalite.com

99_AU-014-241400878-20200305-ZON_ASSAI_3