


PHASAGE ET PLAN DE DEVIATION DES RACCORDEMENTS AU GIRATOIRE SUD DU CHANTIER DE LA HAIE-TONDUE

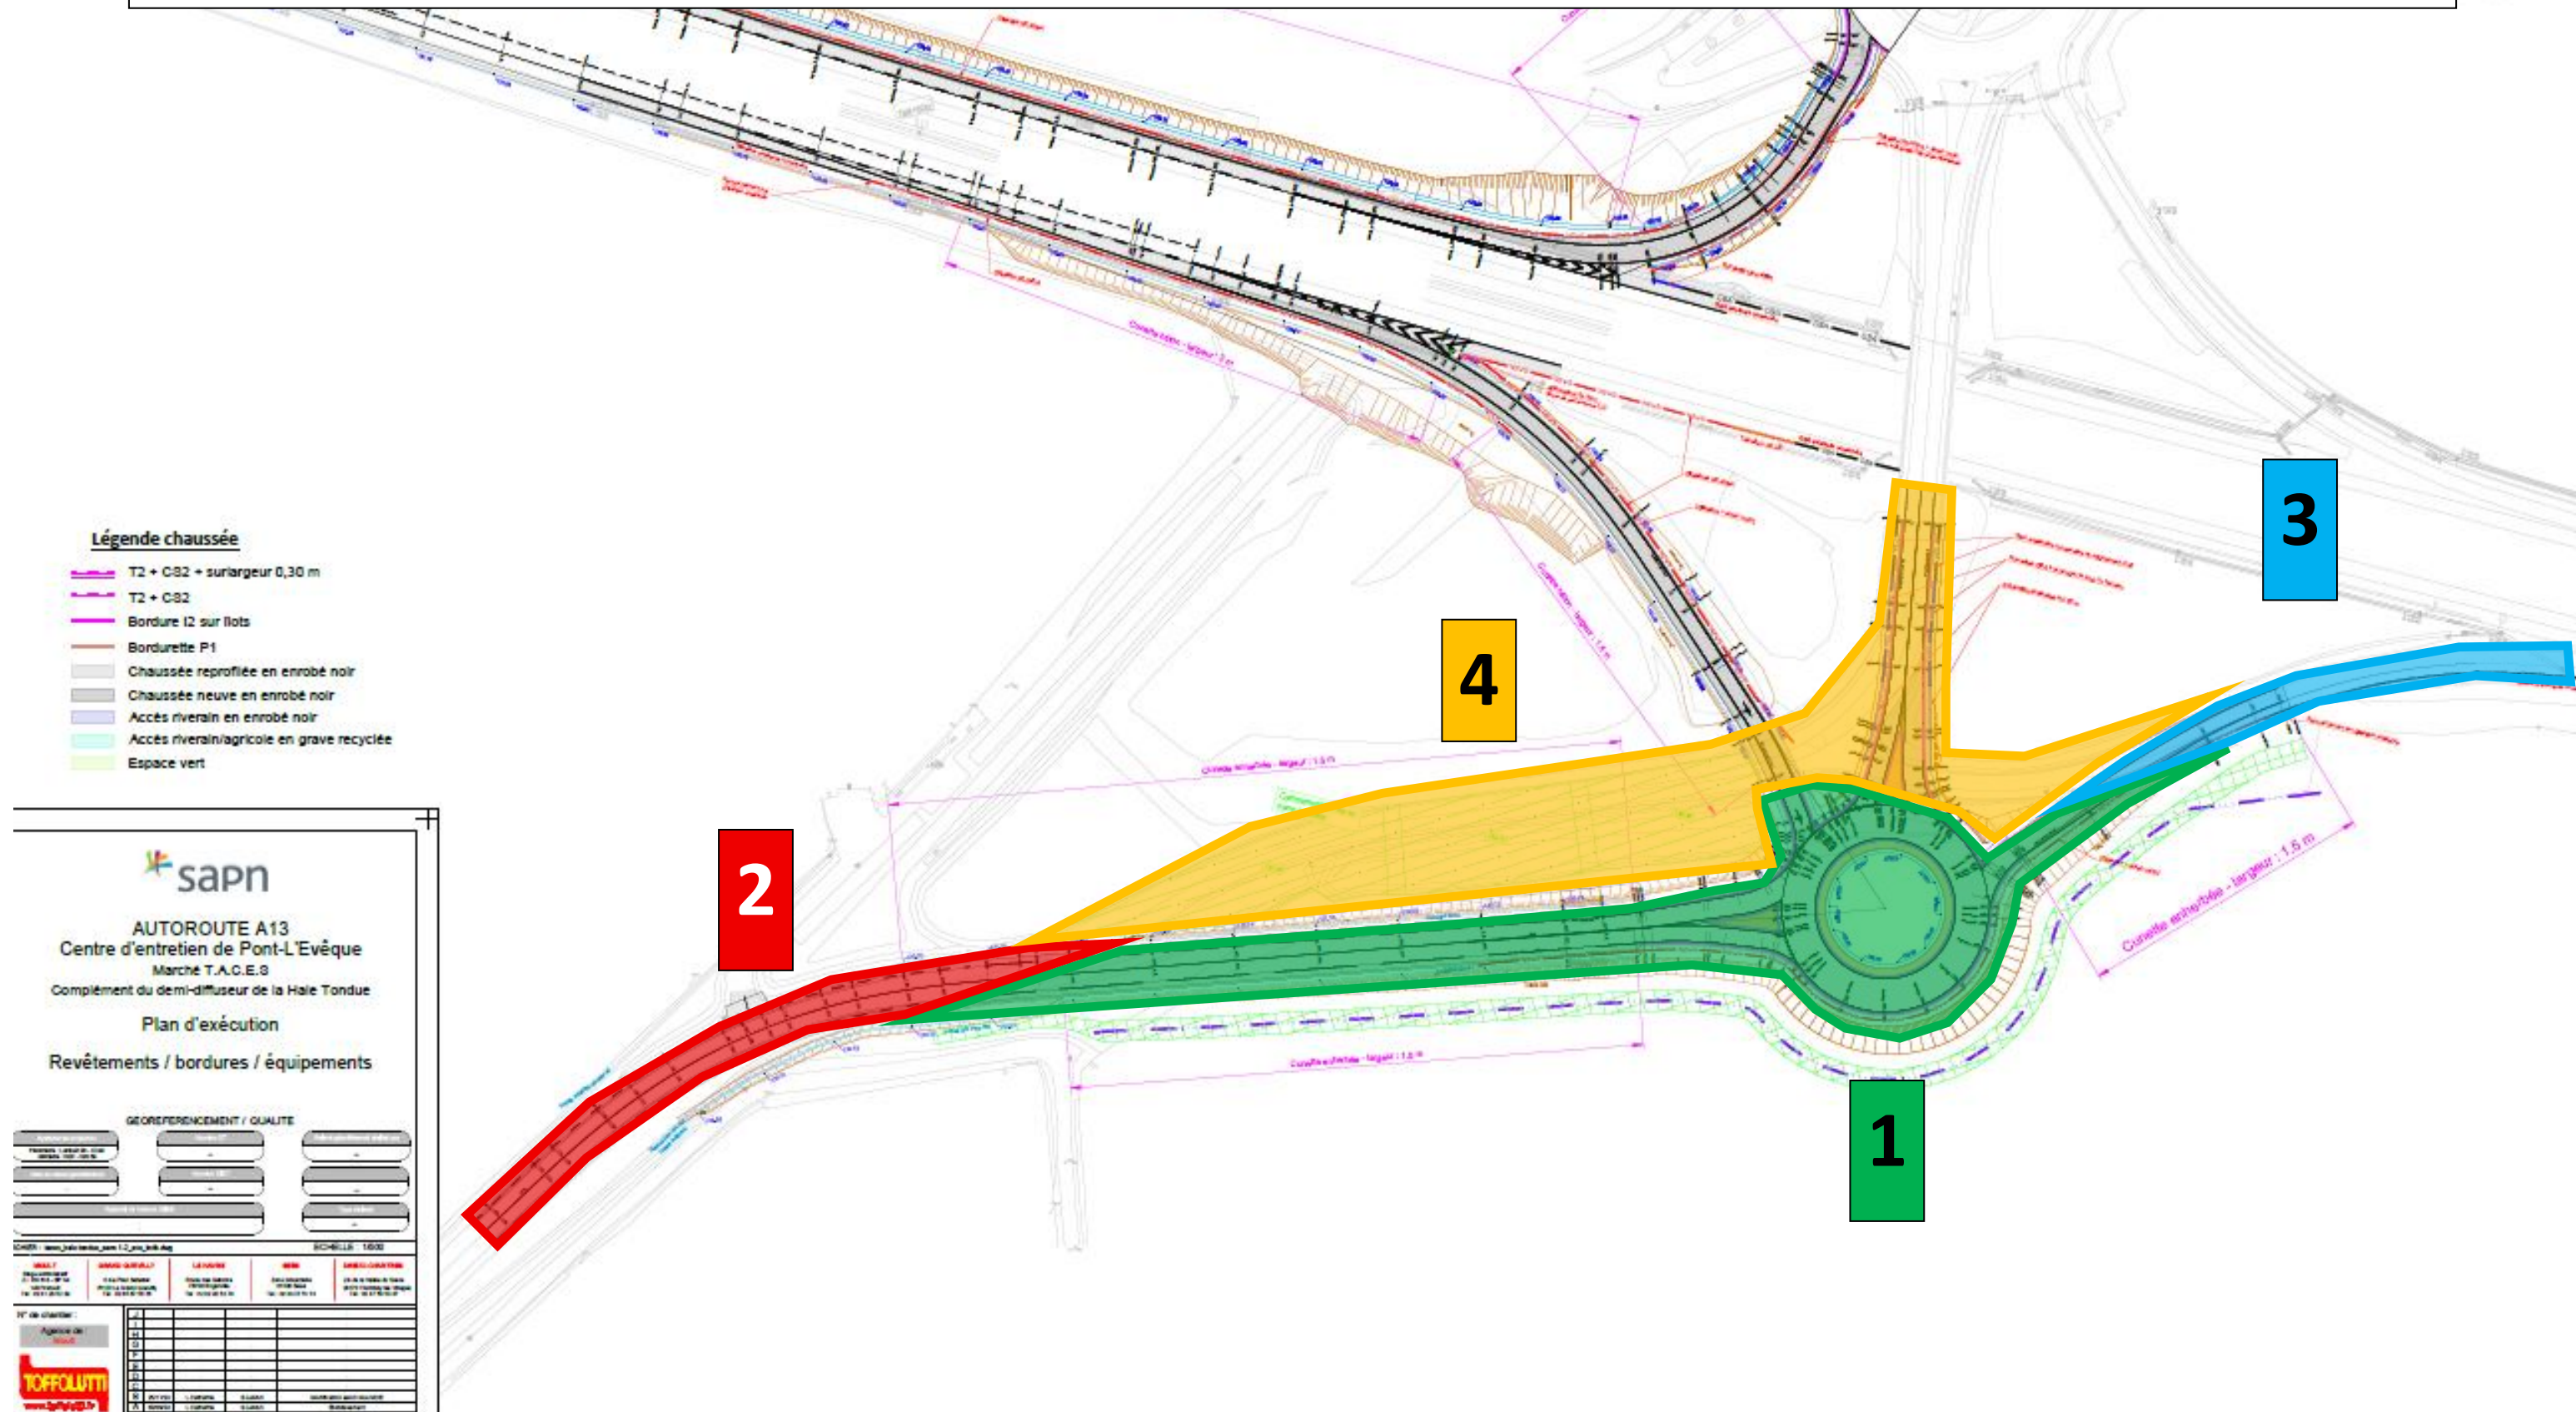

PHASE N°1 :

Aménagement du giratoire HORS A13 et RD16.

Couche anti fissuration en GNT 31.5 – Couche de base en GB 0/14 – Coulage des bordures – Couche de roulement en BBSG 0/10 – DRR – SH – SV

A partir du 25/08/2025 et jusqu'au 12/09/2025

Légende chaussée

- T2 + C82 + surlargeur 0,30 m
- T2 + C82
- Bordure I2 sur flots
- Bordurette P1
- Chaussée reprofilée en enrobé noir
- Chaussée neuve en enrobé noir
- Accès riverain en enrobé noir
- Accès riverain/agricole en grave recyclée
- Espace vert



AUTOROUTE A13
Centre d'entretien de Pont-L'Evêque
Marché T.A.C.E.S
Complément du demi-diffuseur de la Hale Tondue

Plan d'exécution
Revêtements / bordures / équipements

GEOREPERECHEMENT / QUALITE

REPERECHEMENT	QUALITE
REPERECHEMENT	QUALITE
REPERECHEMENT	QUALITE
REPERECHEMENT	QUALITE
REPERECHEMENT	QUALITE

CH001 - www.sapn.com - 12/09/2025 - 100%

REPERECHEMENT	QUALITE	REPERECHEMENT	QUALITE
REPERECHEMENT	QUALITE	REPERECHEMENT	QUALITE
REPERECHEMENT	QUALITE	REPERECHEMENT	QUALITE
REPERECHEMENT	QUALITE	REPERECHEMENT	QUALITE
REPERECHEMENT	QUALITE	REPERECHEMENT	QUALITE

17/09/2025

17/09/2025

17/09/2025

17/09/2025

17/09/2025

17/09/2025

17/09/2025

PHASE N°2 :

Raccordement du RD16 depuis VALSEME sur le giratoire.

Raccordement Giratoire/RD16 – Rabotage voirie existante - Couche de base en GB 0/14 – Couche de roulement en BBSG 0/10 – Fossé TV – SH – SV

A partir du 20/10/2025 et jusqu'au 07/11/2025

Légende chaussée

- T2 + C82 + surlargeur 0,30 m
- T2 + C82
- Bordure I2 sur flots
- Bordurette P1
- Chaussée reprofilée en enrobé noir
- Chaussée neuve en enrobé noir
- Accès riverain en enrobé noir
- Accès riverain/agricole en grave recyclée
- Espace vert



AUTOROUTE A13
Centre d'entretien de Pont-L'Évêque
Marché T.A.C.E.S
Complément du demi-diffuseur de la Hail Tondue

Plan d'exécution

Revêtements / bordures / équipements

GÉOLOCALISATION / QUALITÉ

Projet	Projet	Projet
Projet	Projet	Projet
Projet	Projet	Projet
Projet	Projet	Projet
Projet	Projet	Projet

CH001 - www.sapn.com - 1.2 - 2025 - 10/10

PROJET	PROJET	PROJET	PROJET	PROJET
PROJET	PROJET	PROJET	PROJET	PROJET
PROJET	PROJET	PROJET	PROJET	PROJET
PROJET	PROJET	PROJET	PROJET	PROJET
PROJET	PROJET	PROJET	PROJET	PROJET

17° de chantier :

Agence de

TOFFOLUTI

TOFFOLUTI

PLAN DE DEVIATION DE LA PHASE N°2

DEVIATION
BONNEBOSQ

**ROUTE
BARREE**

A 150 m
Sauf Autoroute


**SUIVRE
DEVIATION**

Bonnebosq
Falaise

**ZONE DE
TRAVAUX**



PLAN DE DEVIATION DE LA PHASE N°2

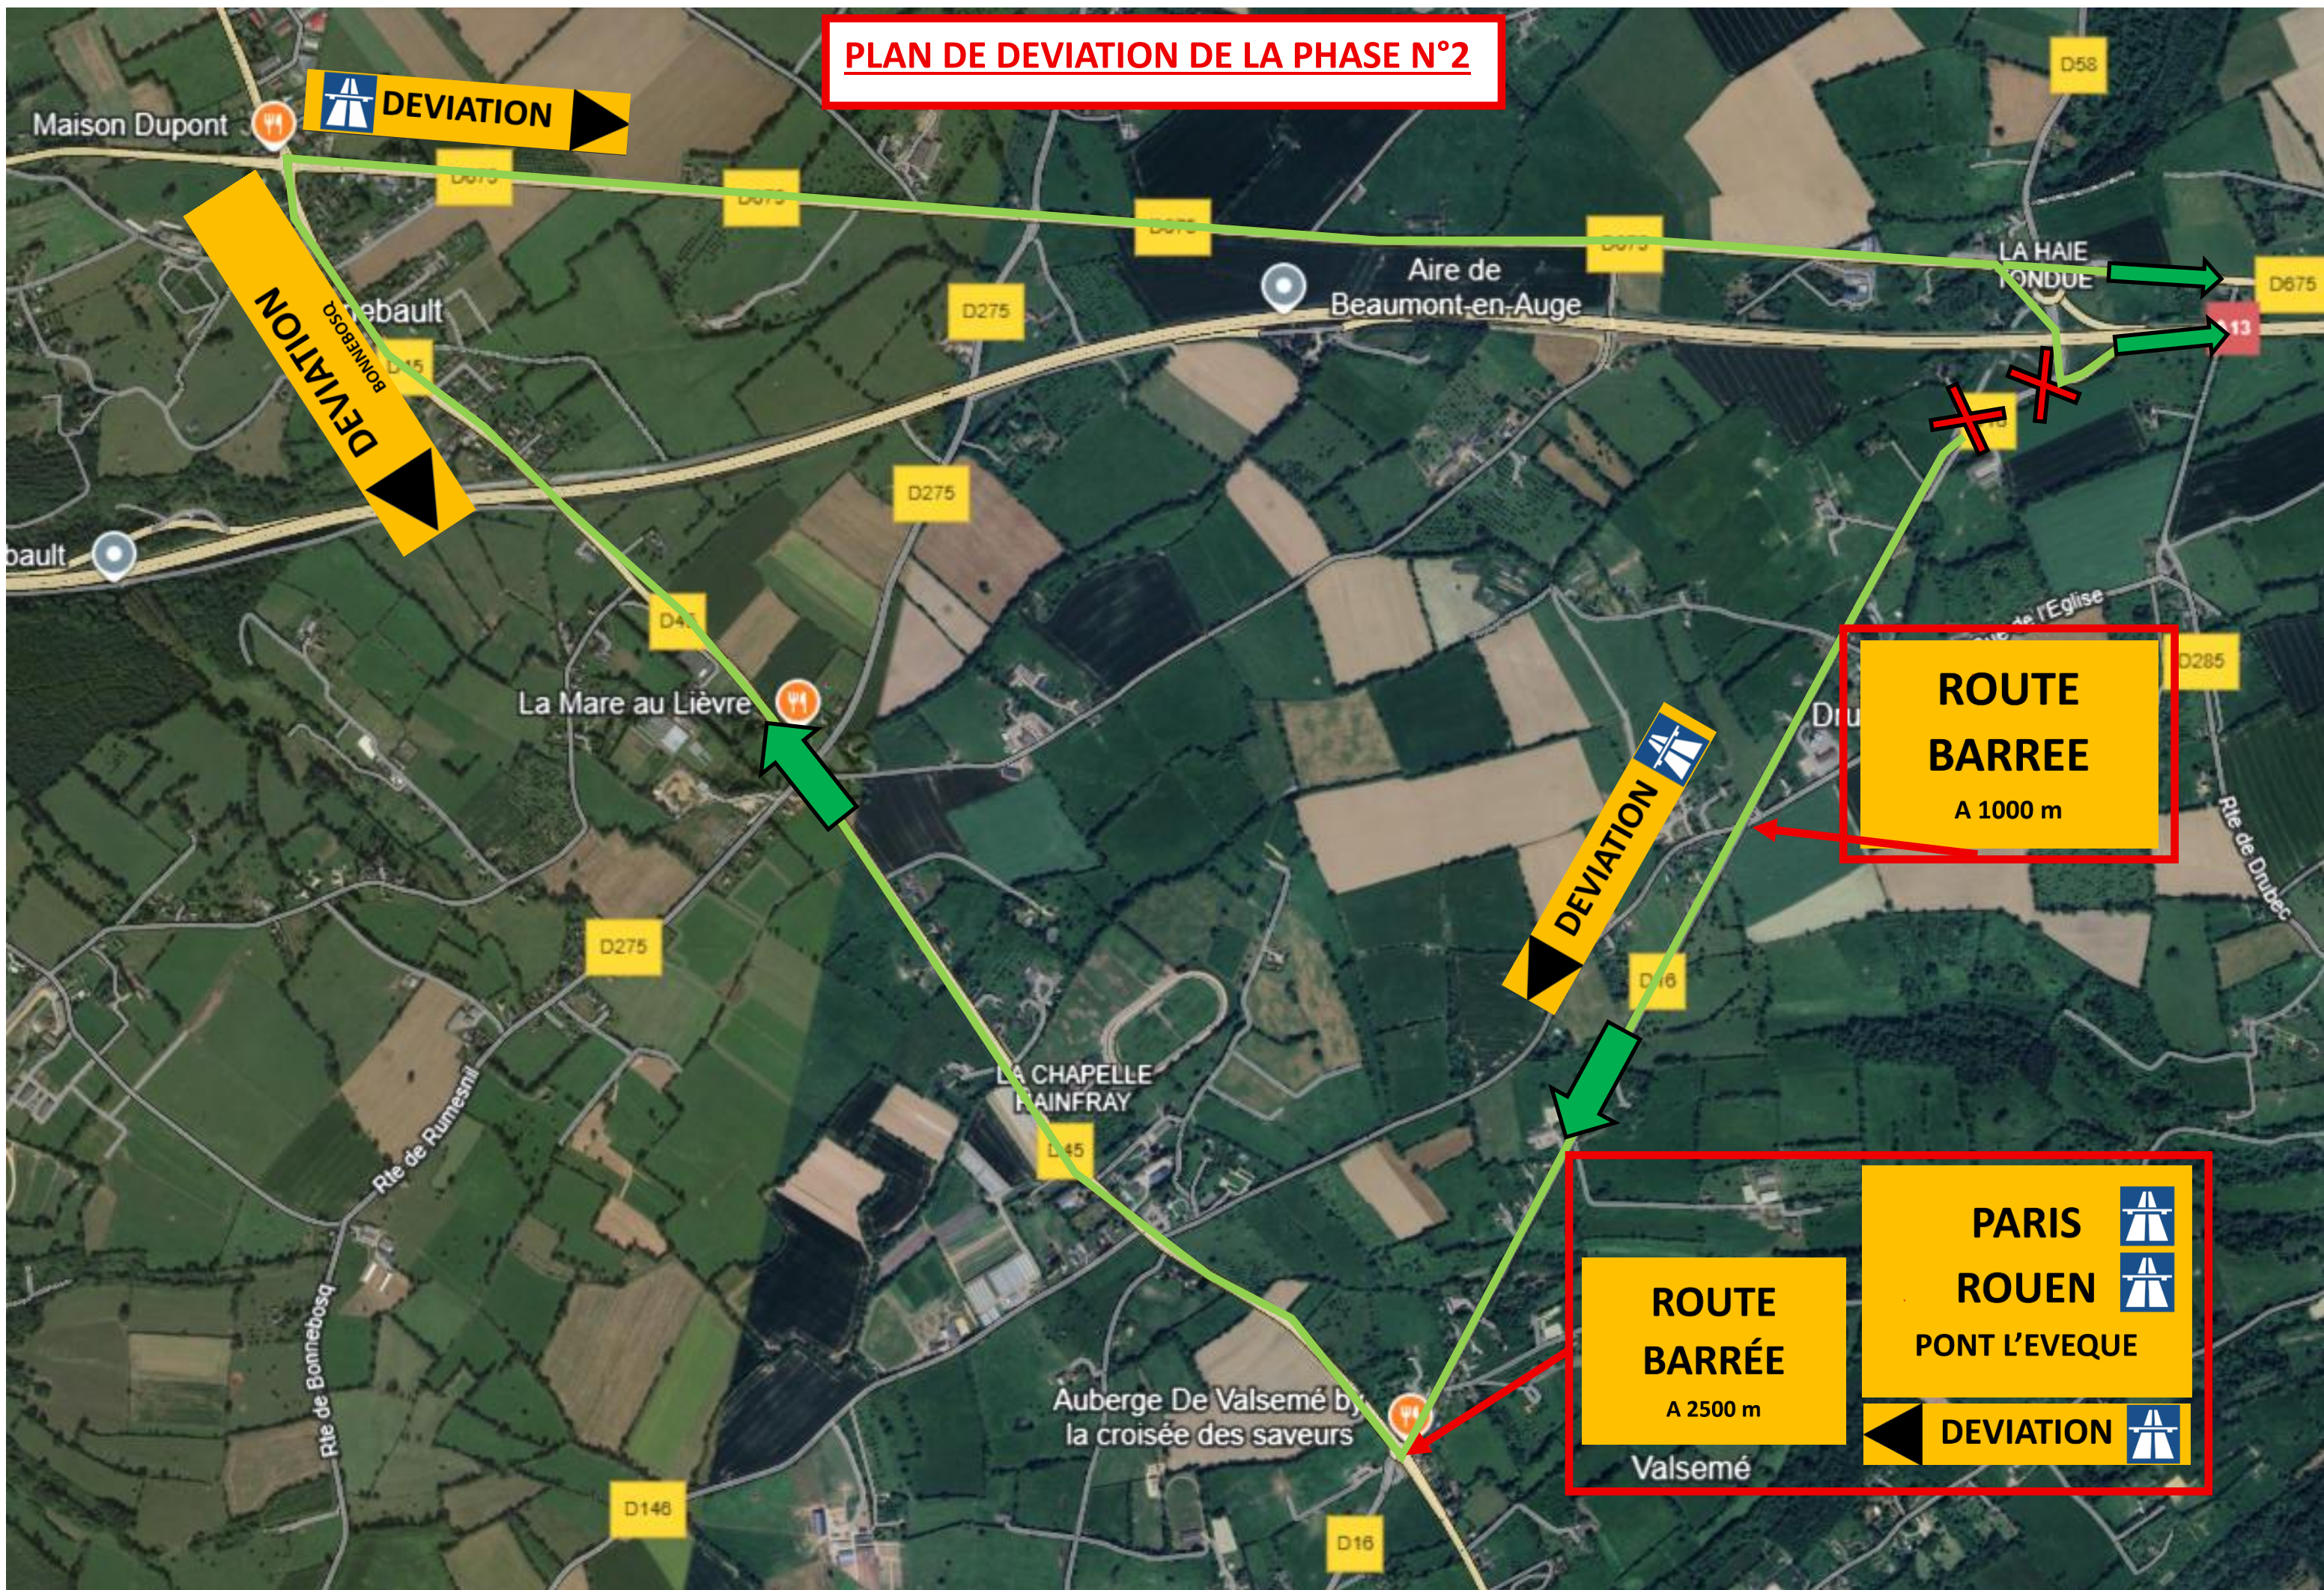


PHASE N°3 :

Raccordement du Giratoire sur la bretelle d'entrée vers l'A13.


Rabotage voirie existante - Couche de base en GB 0/14 – Couche de roulement en BBSG 0/10 – DRR - SH – SV

Le 04/11/2025 de nuit

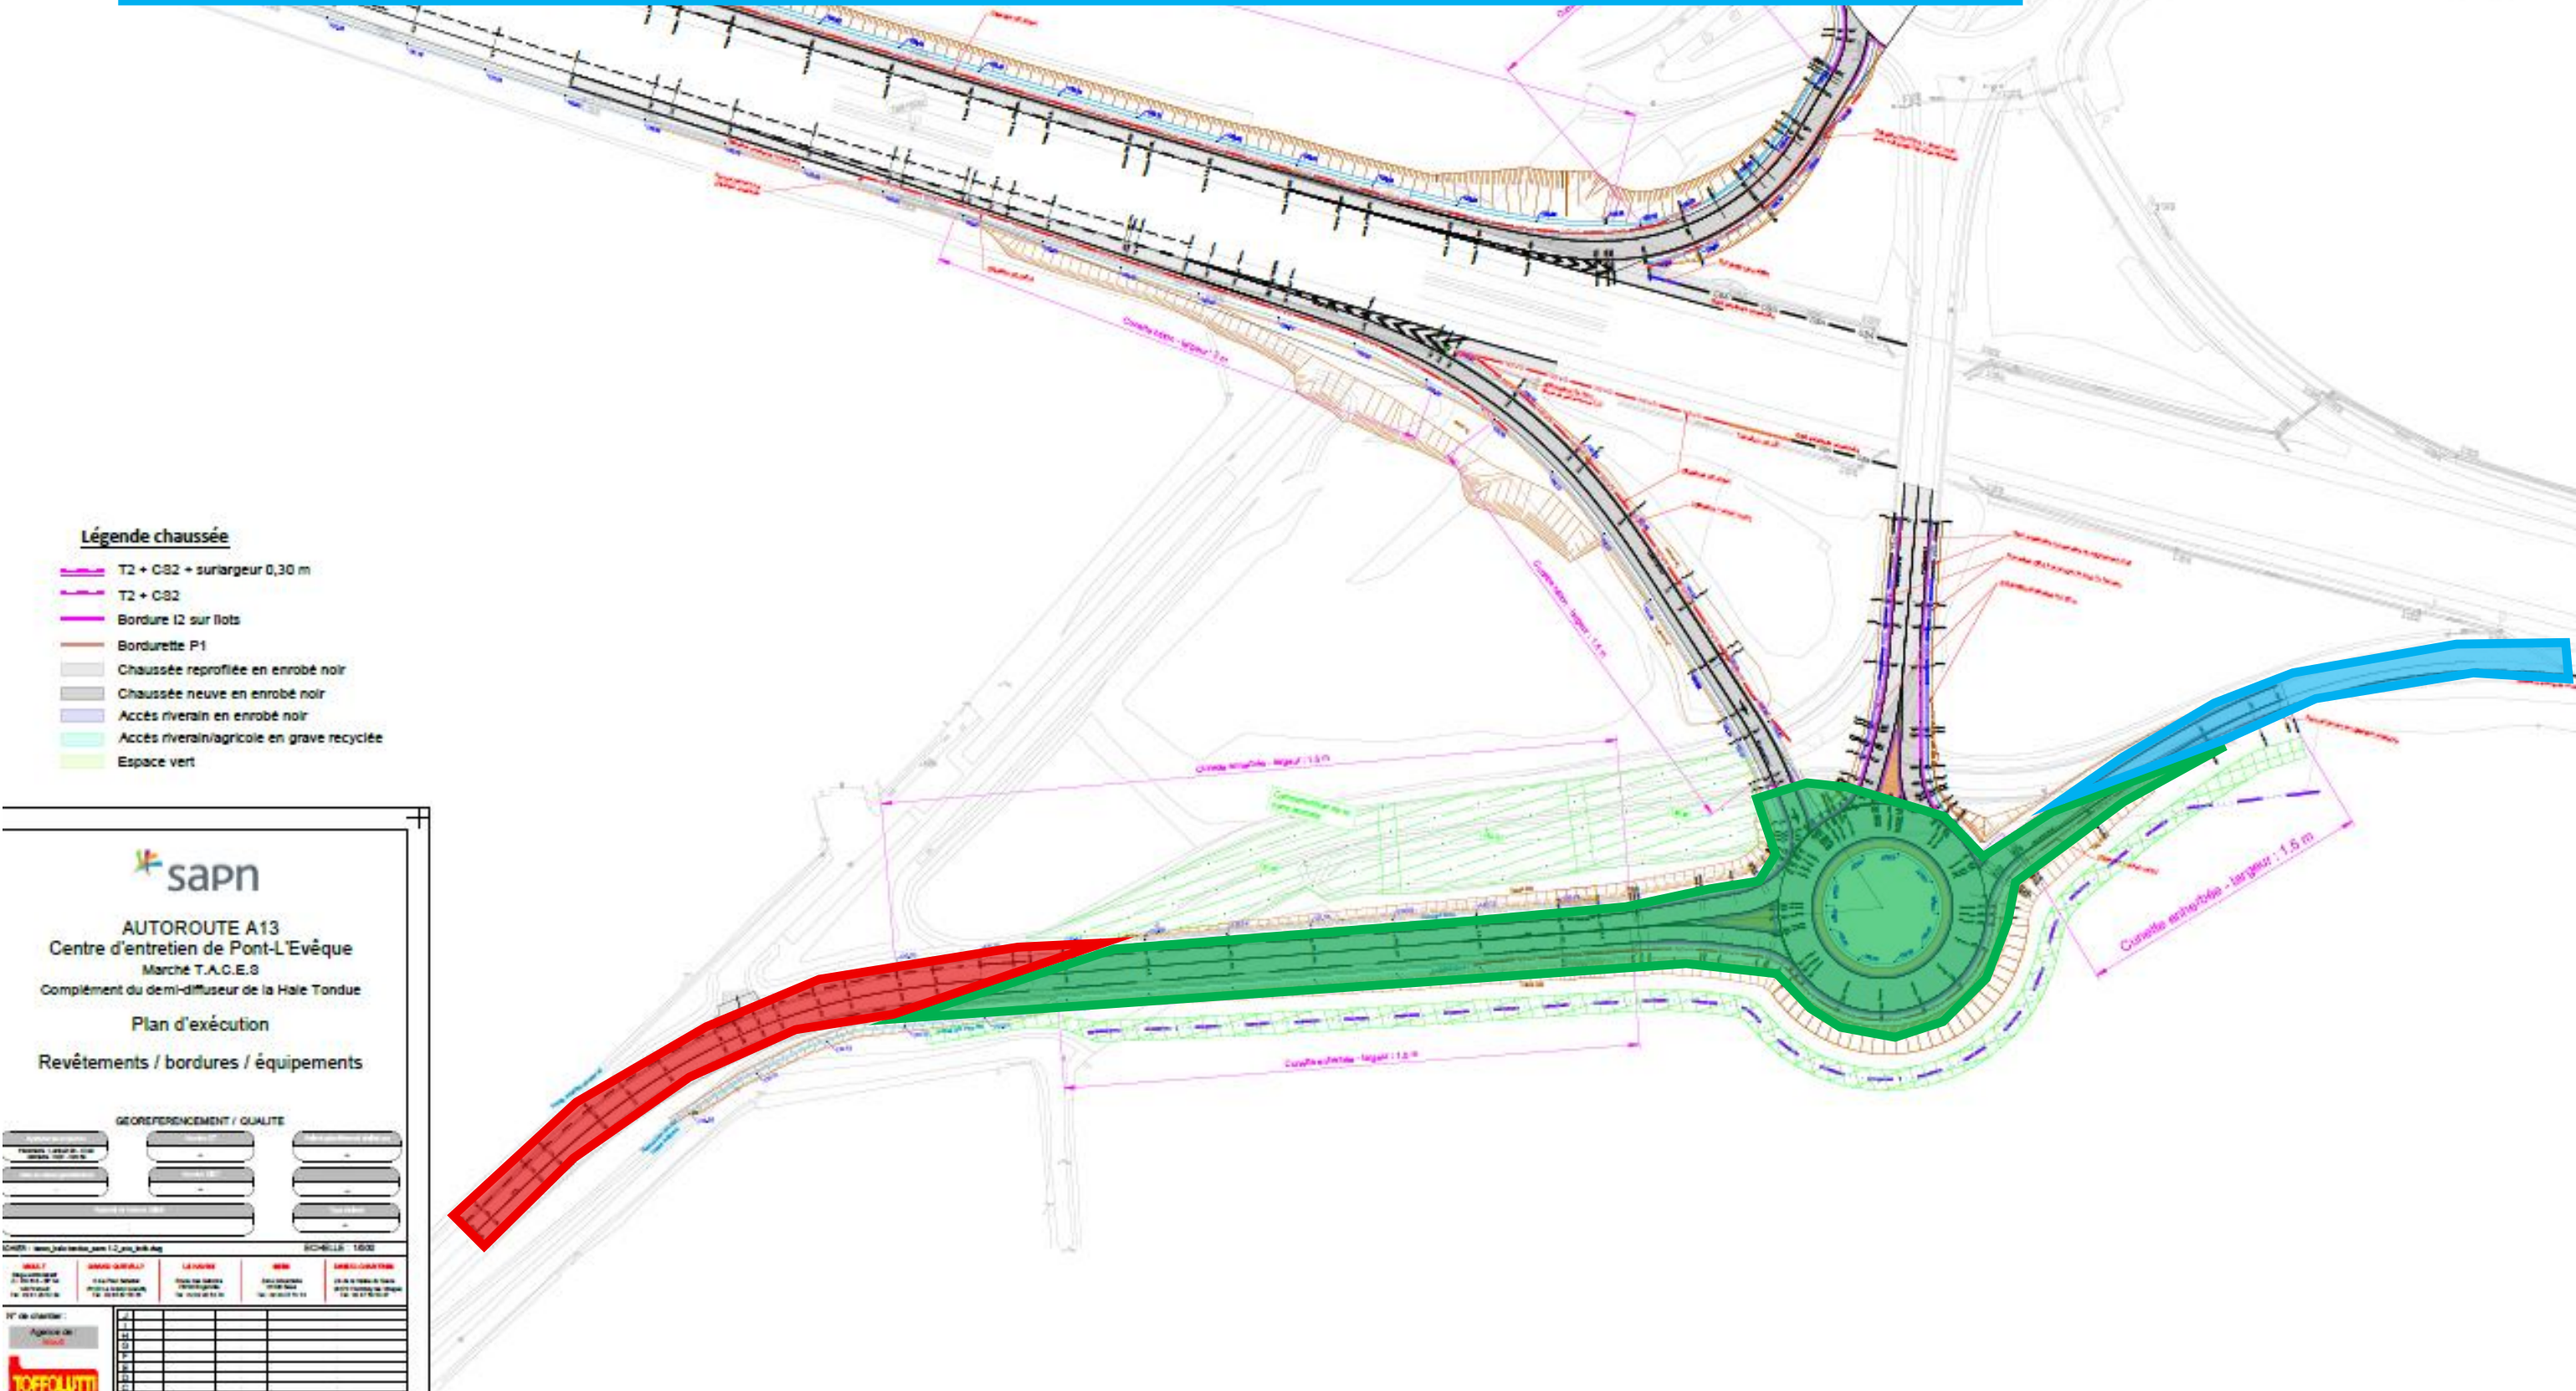

PLAN DE DEVIATION DE LA PHASE N°3

**ZONE DE
TRAVAUX**

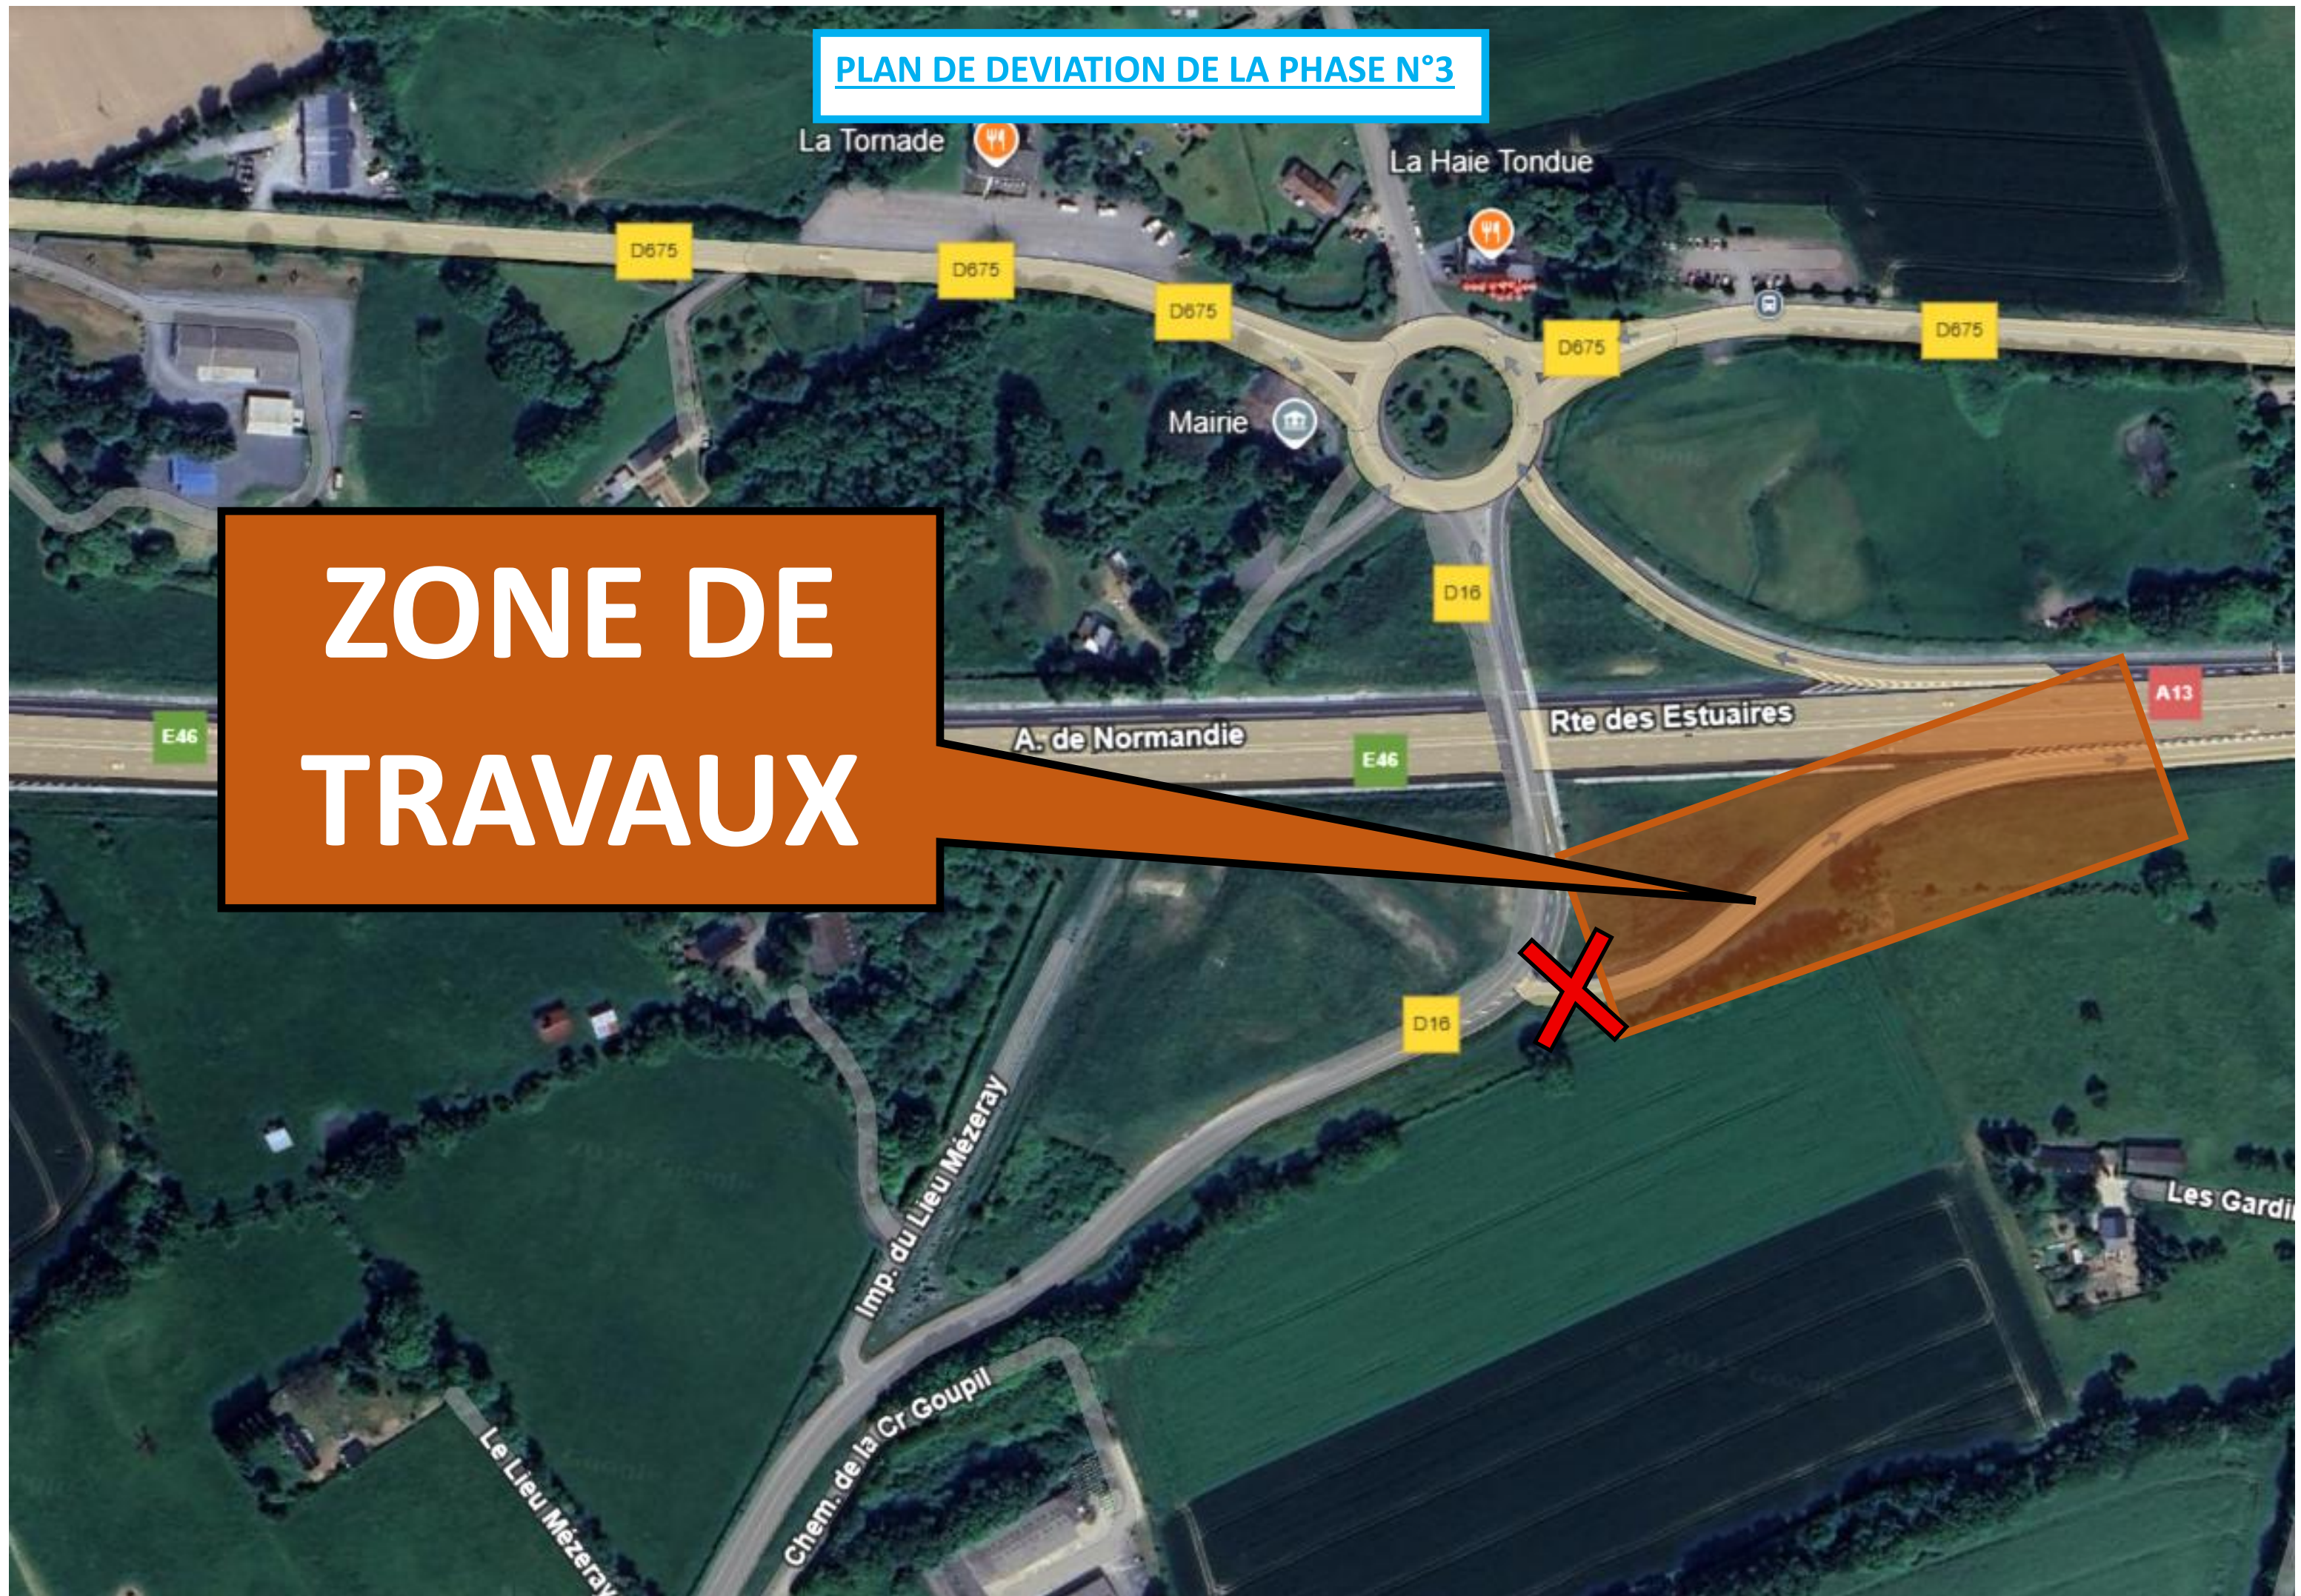

PLAN DE DEVIATION DE LA PHASE N°3



PHASE N°4 :

Raccordement du RD 16 depuis giratoire nord et de la bretelle sens 2 sur le giratoire + création zone de compensation.

Rabotage voirie existante - Couche de base en GB 0/14 – Coulage des bordures – Couche de roulement en BBSG 0/10 – DRR - SH – SV – Zone de compensation

A partir du 03/11/2025 au 19/12/2025

Légende chaussée

- T2 + C82 + surlargeur 0,30 m
- T2 + C82
- Bordure I2 sur flots
- Bordurette P1
- Chaussée reprofilée en enrobé noir
- Chaussée neuve en enrobé noir
- Accès riverain en enrobé noir
- Accès riverain/agricole en grave recyclée
- Espace vert



AUTOROUTE A13
Centre d'entretien de Pont-L'Évêque
Marché T.A.C.E.3
Complément du demi-diffuseur de la Halle Tondue

Plan d'exécution

Revêtements / bordures / équipements

Géoréférencement / Qualité

Projet	Projet	Projet
Projet	Projet	Projet
Projet	Projet	Projet
Projet	Projet	Projet
Projet	Projet	Projet

Créer : www.sapn.com 1.2.2025.001

QUALITÉ	QUALITÉ	QUALITÉ	QUALITÉ	QUALITÉ
QUALITÉ	QUALITÉ	QUALITÉ	QUALITÉ	QUALITÉ
IV de chantier :

Agence de :

TOFFOLUTI

TOFFOLUTI

PLAN DE DEVIATION DE LA PHASE N°4

**ZONE DE
TRAVAUX**




PLAN DE DEVIATION DE LA PHASE N°4

1

2

ROUTE
BARREE

3

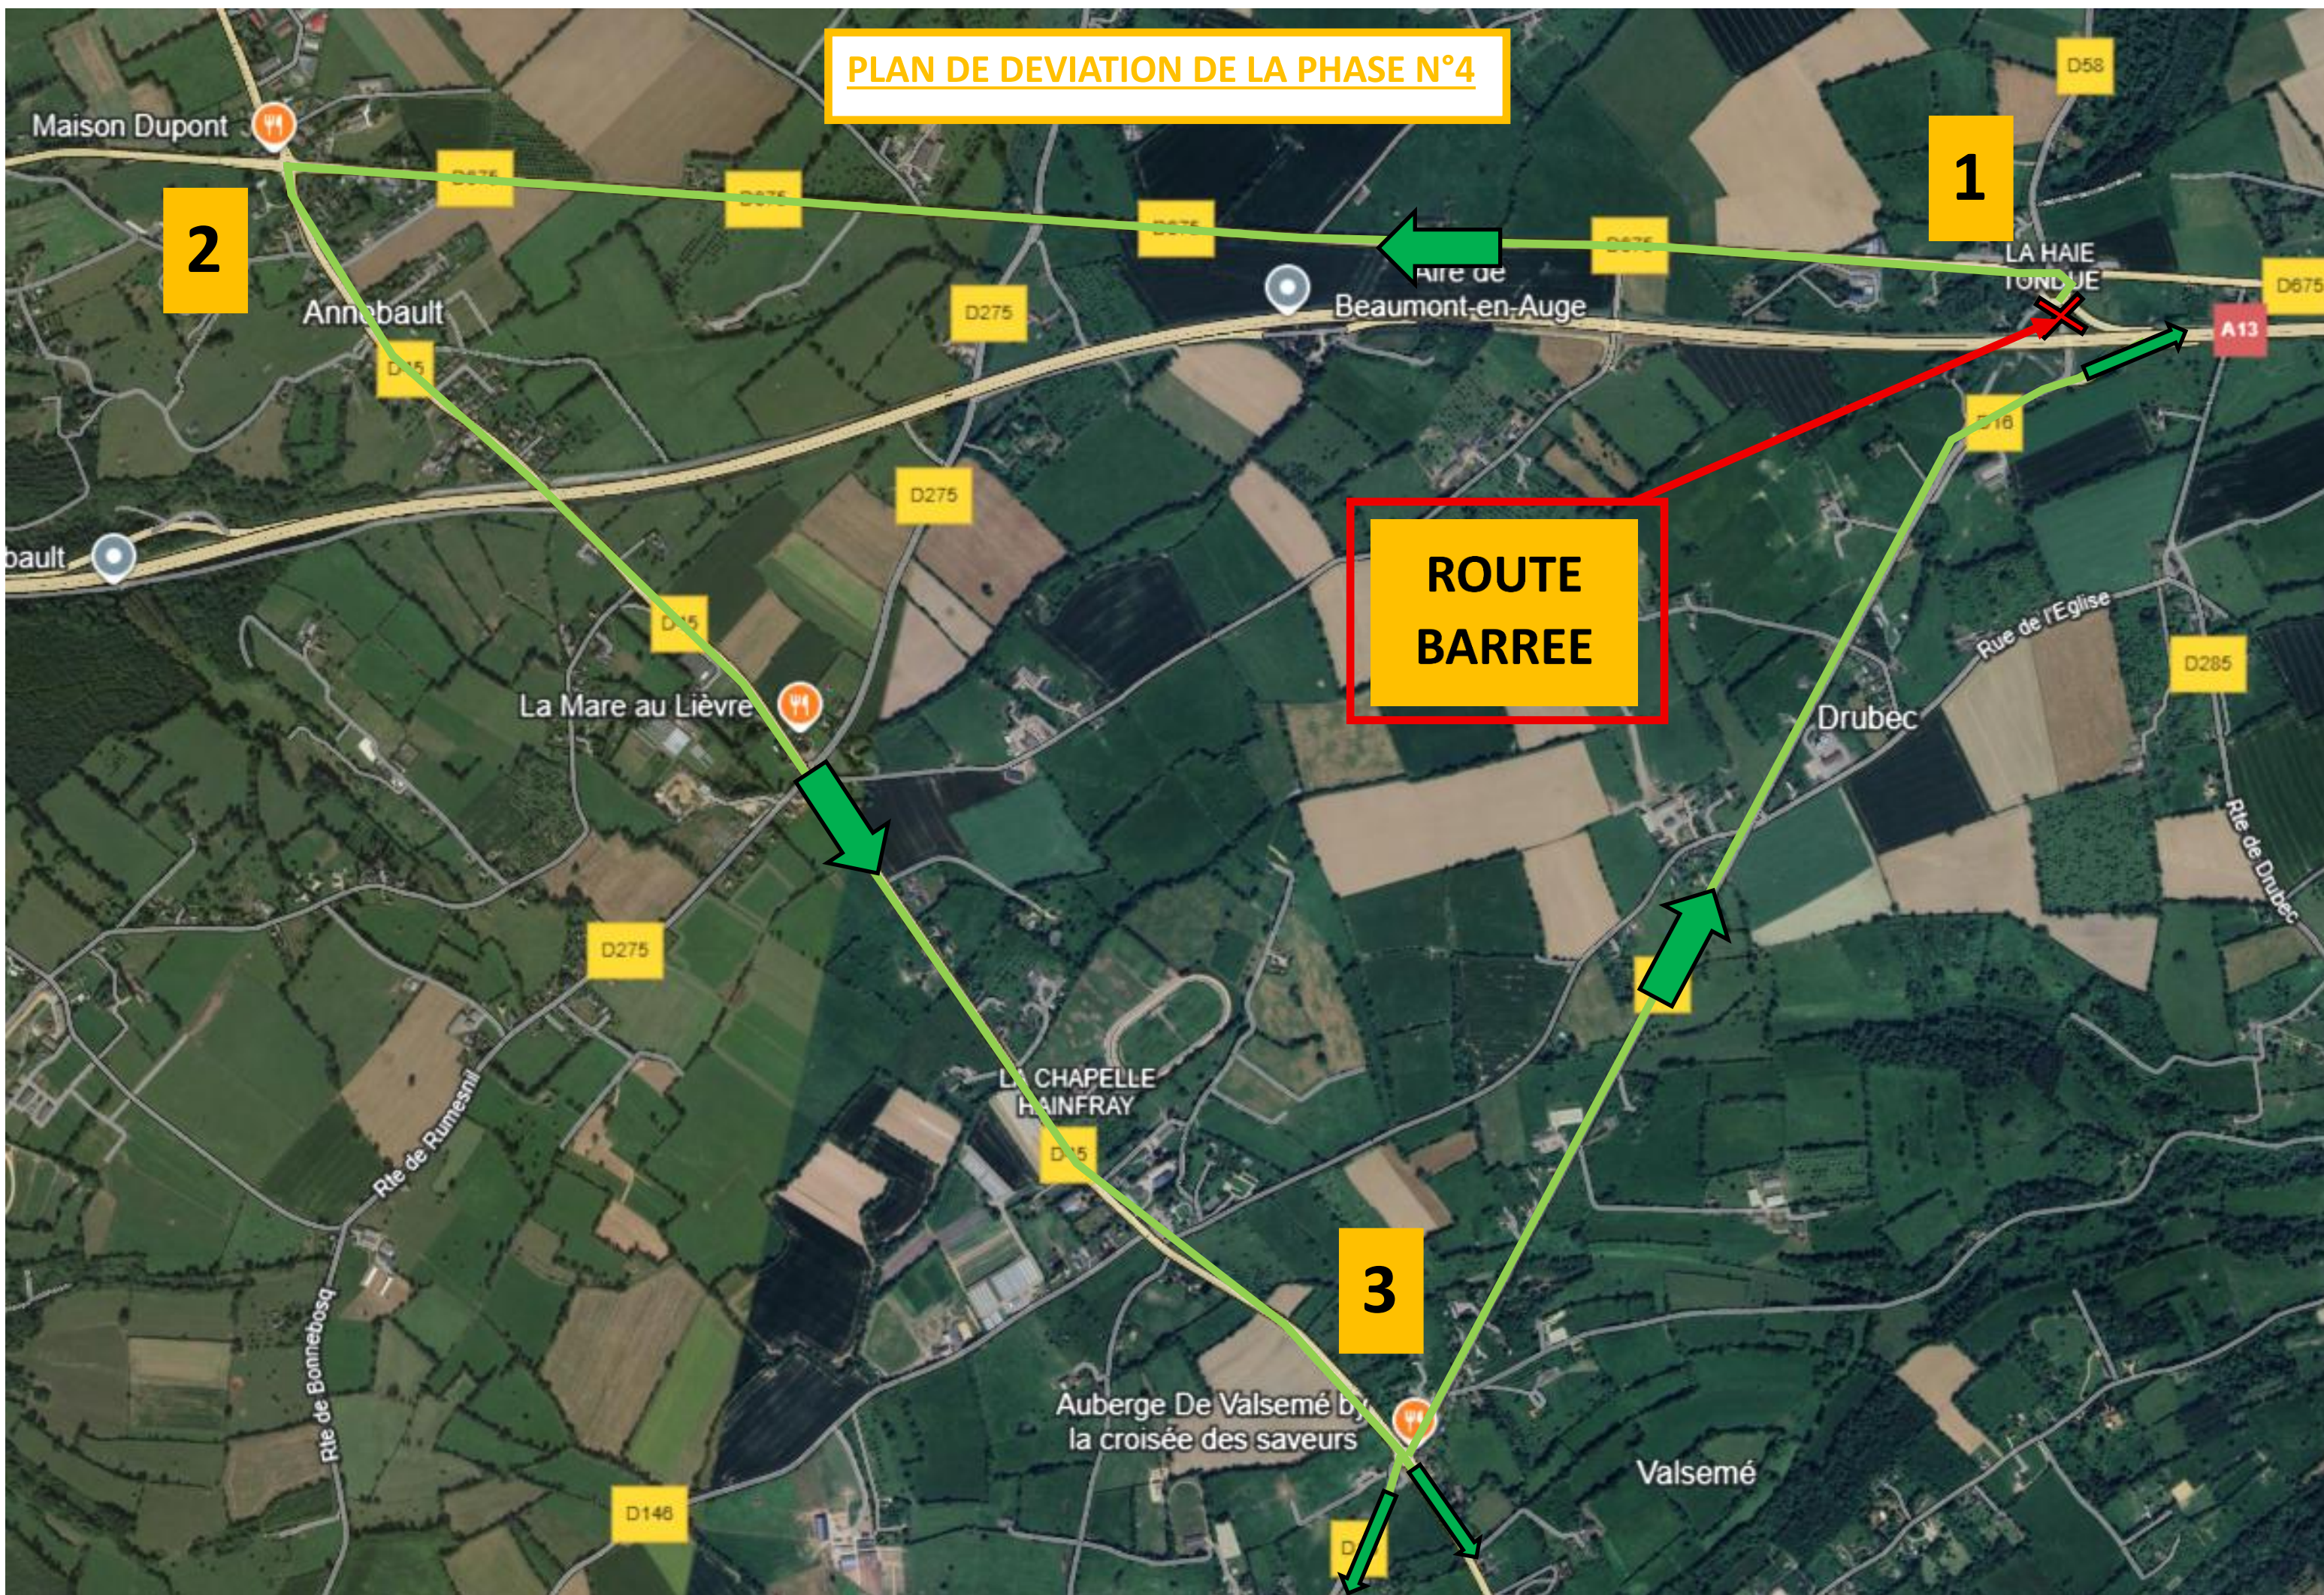

PLAN DE DEVIATION DE LA PHASE N°4

1


PARIS
ROUEN
BONNEBOSCQ
SAINT PIERRE EN AUGÉ

DEVIATION

DEVIATION

ROUTE
BARREE

DEVIATION

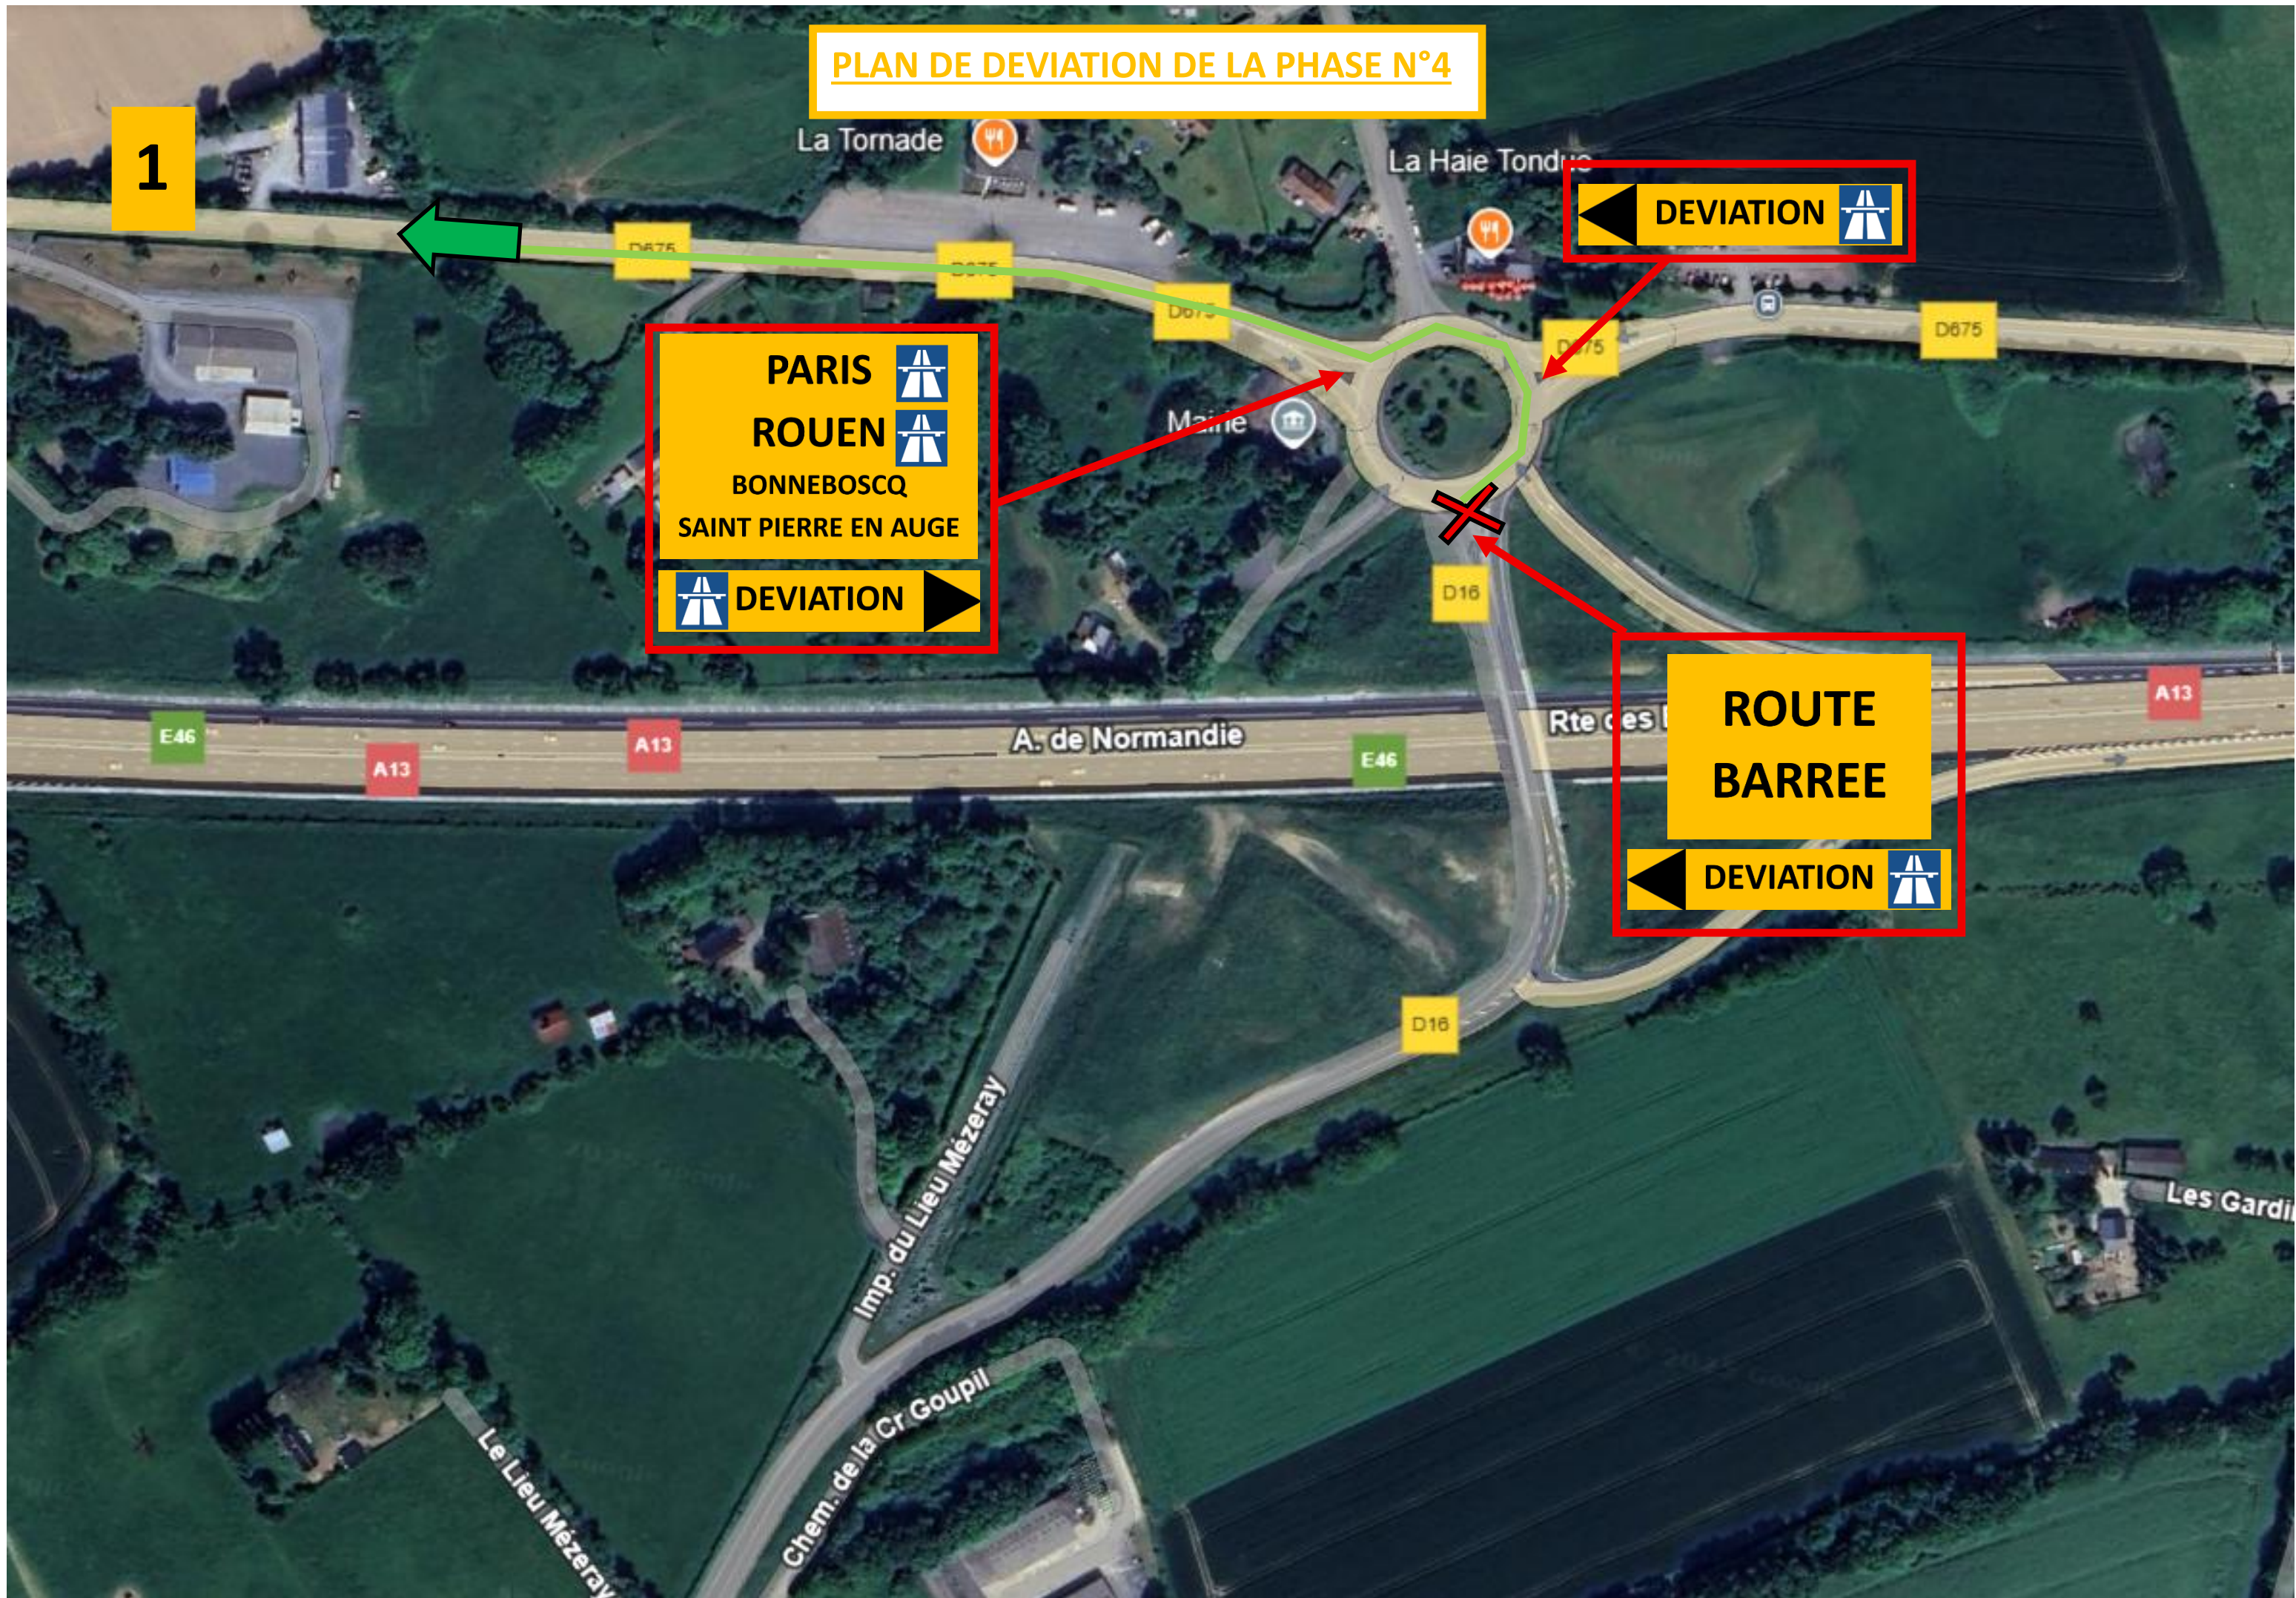

PLAN DE DEVIATION DE LA PHASE N°4

2

DEVIATION



PARIS
ROUEN
BONNEBOSCQ
SAINT PIERRE EN AUGE

DEVIATION



Ferme des 3 coins

Chem. des 3 Coins

Le Cardinal

Maison Dupont

Kanoiz

Le Café Du Rocher
- Pascale et Sylvie

Les Rêves de Julie


Gouffier Philippe

D675

D45

3

PLAN DE DEVIATION DE LA PHASE N°4

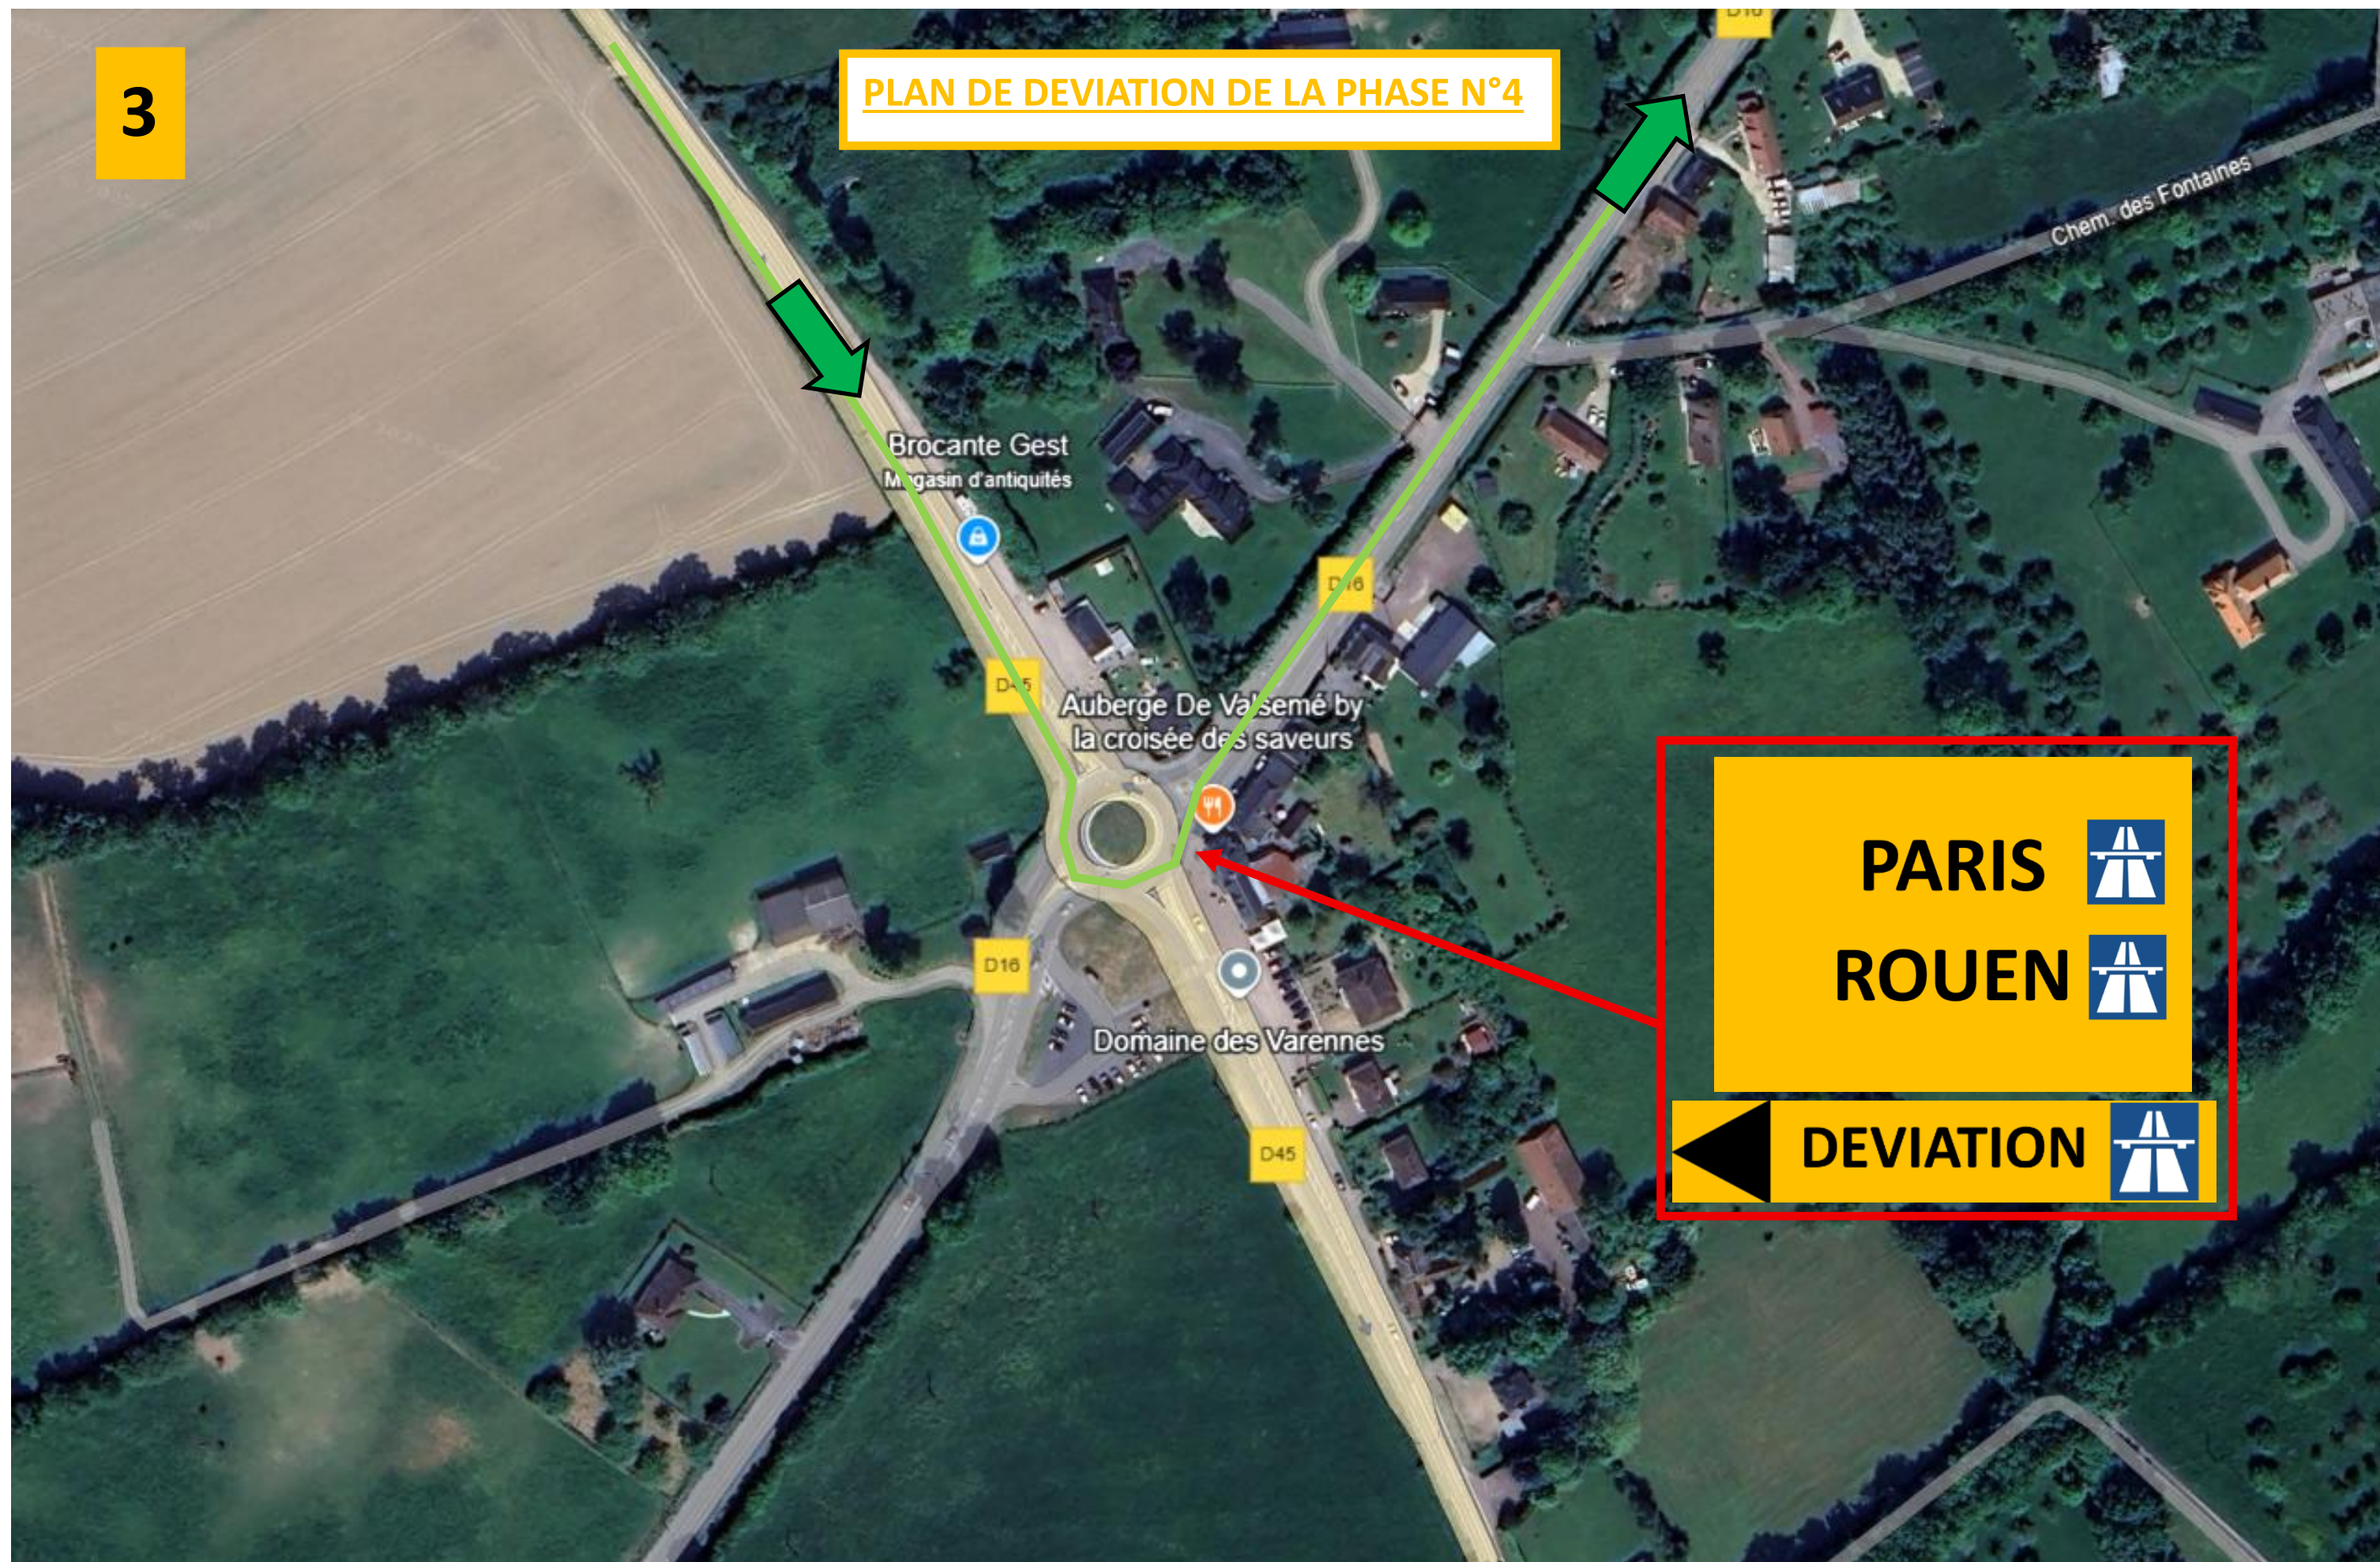

PARIS
ROUEN

DEVIATION